12+

Волжская новь

Газета Волжского района Самарской области

Основана 10 февраля 1938 года • № 21 (7995) • Четверг, 12 марта 2020 года

ОФИЦИАЛЬНОЕ ОПУБЛИКОВАНИЕ

АДМИНИСТРАЦИЯ МУНИЦИПАЛЬНОГО РАЙОНА ВОЛЖСКИЙ САМАРСКОЙ ОБЛАСТИ
ПОСТАНОВЛЕНИЕ
от 28.02.2020 № 252
О внесении изменений в муниципальную программу
«Комплексное развитие сельских территорий муниципального района Волжский Самарской области на 2020-2025 годы»

В соответствии с Федеральным законом от 6 октября 2003 года № 131-ФЗ «Об общих принципах организации местного самоуправления в Российской Федерации», Постановлением Правительства Российской Федерации от 10 февраля 2017 года № 169 «Об утверждении Правил предоставления и распределения субсидий из федерального бюджета бюджетам субъектов Российской Федерации на поддержку государственных программ субъектов Российской Федерации и муниципальных программ формирования современной городской среды», Уставом муниципального района Волжский Самарской области, Администрация муниципального района Волжский Самарской области ПОСТАНОВЛЯЕТ:

1. Внести в муниципальную программу «Комплексное развитие сельских территорий муниципального района Волжский Самарской области на 2020-2025 годы», утвержденную постановлением Администрации муниципального района Волжский Самарской области от 10.12.2019 г. № 2017 следующие изменения:

1.1. Раздел «Объемы и источники финансирования Программы» изложить в следующей редакции:

«Общий объем финансирования Программы составляет 3 352 418,68 тыс. рублей, в том числе:
- средства федерального бюджета – 1 778 990,84 тыс. рублей;
из них: в 2020 году – 1 181,60 тыс. рублей;
в 2021 году – 503 921,36 тыс. рублей;
в 2022 году – 406 558,40 тыс. рублей;
в 2023 году – 191 030,69 тыс. рублей;
в 2024 году – 236 479,63 тыс. рублей;
в 2025 году – 439 819,18 тыс. рублей;
- средства бюджета Самарской области – 1 002 806,49 тыс. рублей;
из них: в 2020 году – 2 970,28 тыс. рублей;
в 2021 году – 279 853,13 тыс. рублей;
в 2022 году – 227 426,92 тыс. рублей;
в 2023 году – 111 373,55 тыс. рублей;
в 2024 году – 135 846,05 тыс. рублей;
в 2025 году – 245 336,57 тыс. рублей;
- средства бюджета муниципального района Волжский – 190 985,10 тыс. рублей;
из них: в 2020 году – 928,55 тыс. рублей;
в 2021 году – 50 778,90 тыс. рублей;
в 2022 году – 41 881,08 тыс. рублей;
в 2023 году – 23 781,53 тыс. рублей;
в 2024 году – 27 935,33 тыс. рублей;
в 2025 году – 45 679,70 тыс. рублей;
- средства МО (поселений) – 25 595,47 тыс. рублей;
из них: в 2020 году – 25 595,47 тыс. рублей;
- средства внебюджетных источников – 354 040,78 тыс. рублей;
из них: в 2020 году – 11 452,00 тыс. рублей;
в 2021 году – 79 824,95 тыс. рублей;
в 2022 году – 75 560,12 тыс. рублей;
в 2023 году – 48 249,82 тыс. рублей;
в 2024 году – 57 255,47 тыс. рублей;
в 2025 году – 81 698,42 тыс. рублей.».

1.2. Раздел 5 «Источники финансирования Программы с распределением по годам и объемам, обоснование ресурсного обеспечения Программы» изложить в следующей редакции:

«Программа реализуется за счет средств федерального бюджета, бюджета области, района и поселений, а также внебюджетных источников.

Общий объем финансирования Программы составляет 3 352 418,68 тыс. рублей, в том числе:
за счет средств федерального бюджета – 1 778 990,84 тыс. рублей;
за счет средств бюджета Самарской области – 1 002 806,49 тыс. рублей;
за счет средств бюджета муниципального района Волжский – 190 985,10 тыс. рублей;
средства муниципального образования (поселений) – 25 595,47 тыс. рублей;
за счет средств внебюджетных источников – 354 040,78 тыс. рублей.

Объемы финансирования Программы по источникам финансирования и направлениям расходования денежных средств приведены в таблице 16.

Предоставление средств федерального бюджета, бюджета субъекта Российской Федерации на реализацию мероприятий настоящей Программы осуществляется на основании соглашений, заключаемых Министерством сельского хозяйства Российской Федерации с органом исполнительной власти субъекта Российской Федерации, а также органом исполнительной власти субъекта Российской Федерации с органом местного самоуправления.

Орган местного самоуправления ежегодно в сроки, установленные органом исполнительной власти субъекта Российской Федерации, представляет, по рекомендуемой субъектом Российской Федерации форме, заявку на реализацию мероприятий настоящей Программы для включения (отбора) их в Программу, осуществляемую органом исполнительной субъекта Российской Федерации».

1.3. Таблицу 15 «Реализация мероприятий по созданию и развитию инфраструктуры на сельских территориях» изложить в редакции, согласно приложения №1 к настоящему Постановлению.

1.4. Таблицу 16 «Объемы и источники финансирования мероприятий Программы в 2020-2025 годах» изложить в редакции, согласно приложению №2 к настоящему Постановлению.

2. Опубликовать настоящее Постановление в районной газете «Волжская новь» и разместить на официальном сайте Администрации муниципального района Волжский Самарской области.

3. Настоящее Постановление вступает в силу со дня его официального опубликования.

4. Возложить контроль за исполнением настоящего Постановления на заместителя Главы муниципального района Волжский Самарской области Басова С.А.

Е.А. МАКРИДИН.
Глава муниципального района.

Приложение 1
к постановлению администрации муниципального района Волжский Самарской области
от 28.02.2020 № 252
Таблица 15

Реализация мероприятий по созданию и развитию инфраструктуры на сельских территориях

№ п/п	Показатели	Един. измер.	Всего	В том числе по годам реализации Программы					
				2020	2021	2022	2023	2024	2025
1	2	3	4	5	6	7	8	9	10
1	Обустройство объектами инженерной инфраструктуры и благоустройство площадок, расположенных на сельских территориях, под компактную жилищную застройку	тыс.руб.	1044055,0		312117,0	328821,0	91000,0	102000,0	210117,0
1.1	Площадка новой жилой застройки для 1460 многодетных семей в п.Журавли с.п.Воскресенка	тыс.руб.	210117,0		210117,0				
1.2	Квартал комплексной малоэтажной застройки площадью 15га с инженерной инфраструктурой для 250 многодетных семей в п.Дудачный с.п.Подъем-Михайловка	тыс.руб.	102000,0		102000,0				
1.3	Квартал комплексной малоэтажной застройки площадью 35,5га с инженерной инфраструктурой для 244 молодых семей в п.Верхняя Подстепновка с.п. Верхняя Подстепновка	тыс.руб.	140703,0			140703,0			
1.4	Квартал комплексной малоэтажной застройки площадью 29га с инженерной инфраструктурой для 190 молодых семей в п.Просвет с.п.Просвет	тыс.руб.	61424,0			61424,0			
1.5	Площадка новой жилой застройки для 1142 многодетных семей в п.Зелененький с.п.Воскресенка	тыс.руб.	126694,0			126694,0			
1.6	Квартал комплексной малоэтажной застройки площадью 25га с инженерной инфраструктурой для 127 молодых семей в п.Черновский с.п.Черновский	тыс.руб.	91000,0				91000,0		
1.7	Квартал комплексной малоэтажной застройки с инженерной инфраструктурой для 104 многодетных семей в с.Сухая Вязовка с.п.Сухая Вязовка	тыс.руб.	102000,0					102000,0	
1.8	Квартал комплексной малоэтажной застройки с инженерной инфраструктурой для 78 многодетных семей в с.Рассвет с.п.Сухая Вязовка	тыс.руб.	210117,0						210117,0
2	Развитие инженерной инфраструктуры на сельских территориях	тыс.руб.	111600,0		33000,0	27400,0	27000,0	8600,0	15600,0
2.1	Строительство газораспределительной сети в п. Зелёненький с.п. Воскресенка (9 км)	тыс.руб.	18000,0		18000,0				
2.2	Строительство газораспределительной сети в ПСХ «ЗИМ» с.п. Лопатино (0,3 км)	тыс.руб.	600,0					600,0	
2.3	Строительство газораспределительной сети в с. Рассвет с.п. Сухая Вязовка (12 км)	тыс.руб.	24000,0			24000,0			
2.4	Строительство газораспределительной сети в п. Молодогвардейский с.п. Воскресенка (13,5 км)	тыс.руб.	27000,0				27000,0		
2.5	Строительство газораспределительной сети в п. Нур с.п. Чёрновский (1,7 км)	тыс.руб.	3400,0			3400,0			
2.6	Строительство газораспределительной сети в с. Николаевка с.п. Черноречье (4 км)	тыс.руб.	8000,0					8000,0	
2.7	Строительство газораспределительной сети в п. Культура с.п. Дубовый Умёт (7,8 км)	тыс.руб.	15600,0						15600,0
2.8	Строительство газораспределительной сети в ж/д станция Курумоч с.п. Курумоч (4 км)	тыс.руб.	8000,0		8000,0				
2.9	Строительство газораспределительной сети в ж/д станция Мастрюково с.п. Курумоч (3,5 км)	тыс.руб.	7000,0		7000,0				
3	Развитие транспортной инфраструктуры на сельских территориях	тыс.руб.	24625,07		5916,15	9810,05	4239,76	4659,11	
3.1	Капитальный ремонт автомобильной дороги общего пользования по ул. Лесная в п. Верхняя Подстепновка (прилегает к землям выделенным для молодых семей, участок дороги является школьным маршрутом) (550 метров)	тыс.руб.	3075,48		3075,48				
3.2	Капитальный ремонт автомобильной дороги общего пользования по ул. Специалистов в п. Верхняя Подстепновка (ведет к парковой территории, административным зданиям, часть является школьным маршрутом) (1400 метров)	тыс.руб.	9810,05			9810,05			
3.3	Капитальный ремонт автомобильной дороги общего пользования по ул. Лесная в п. Подстепновка (участок дороги является школьным маршрутом, межпоселковая дорога являющаяся связующей между Верхняя Подстепновка и Подстёпновка) (550 метров)	тыс.руб.	2840,67		2840,67				
3.4.	Капитальный ремонт автомобильной дороги общего пользования по ул. Школьная в п. Подстепновка (участок дороги является школьным маршрутом) (800 метров)	тыс.руб.	4239,76				4239,76		
3.5	Капитальный ремонт автомобильной дороги общего пользования по ул. Ленинская в с. Преображенка (участок дороги является школьным маршрутом, центральная улица посёлка объединяющая ряд социально значимых мест) (1100 метров)	тыс.руб.	4659,11					4659,11	
4	Реализация мероприятий по благоустройству сельских территорий	тыс.руб.	204052,5	25595,5	35691,4	35691,4	35691,4	35691,4	35691,4
4.1.	Благоустройство сельской территории сельского поселения Лопатино: «Устройство уличного освещения в с.п. Лопатино: п. Яицкое, ул. Приозерная, Белозерская, Иверская»			2074,5					
4.2.	Благоустройство сельской территории сельского поселения Воскресенка: «Создание универсальной спортивной площадки, путем устройства, с. Воскресенка»; «Создание универсальной спортивной площадки, путем устройства, п. Зелёненький, с.п. Воскресенка»			4141,6					
4.3.	Благоустройство сельской территории сельского поселения Верхняя Подстепновка: «Создание универсальной спортивной площадки, путем устройства, в с. Верхняя Подстепновка»; «Обустройство детских игровых площадок, п. Верхняя Подстёпновка (установка прорезиненного покрытия)»; «Создание и благоустройство зон отдыха парковой зоны территории ДК "Нива", п. Верхняя Подстёпновка»			5191,7					
4.4.	Благоустройство сельской территории сельского поселения Курумоч: «Создание спортивной площадки, путем устройства, п. Власть Труда с.п. Курумоч»; «Создание детской игровой площадки, путем устройства, п. Власть Труда, с.п. Курумоч»; «Создание детской игровой площадки, путем устройства, в парке с. Курумоч»			4427,2					
4.5.	Благоустройство сельской территории сельского поселения Черноречье: «Создание универсальной спортивной площадки, путем устройства, в с.Черноречье»			2113,0					
4.6.	Благоустройство сельской территории сельского поселения Подъем-Михайловка: «Создание универсальной спортивной площадк, путем устройства, в с. Яблоновый Овраг, сп Подъем-Михайловка»; «Создание детской площадки, путем устройства, в с. Подъем-Михайловка»; «Сохранение историко – культурного памятника в п. Тридцатый с.п. Подъем-Михайловка»			4029,0					
4.7.	Благоустройство сельской территории сельского поселения Чёрновский: «Организация пешеходных коммуникаций п. Черновский с.п. Черновский»			476,2					
4.8.	Благоустройство сельской территории сельского поселения Дубовый Умёт: «Сохранение историко – культурного памятника в с. Дубовый Умет по ул. Советская»; «Сохранение историко – культурного памятника в с. Дубовый Умет по ул. Советская»			2326,8					
4.9.	Благоустройство сельской территории сельского поселения Просвет: «Создание спортивной площадки для выполнения нормативов Всероссийского физкультурно-спортивного комплекса "Готов к труду и обороне" в с.Просвет»; «Организация освещения территории п. Просвет и п. Пахарь в сельском поселении Просвет»			815,5					

5	Реализация проектов в рамках ведомственной целевой программы "Современный облик сельских территорий"	тыс.руб.	1685558,0		472092,81	278525,13	170132,46	260189,0	504618,5
5.1	Комплексное развитие села Курумоч с.п. Курумоч	тыс.руб.	67653,61		67653,61				
5.2	Комплексное развитие сельского поселения Дубовый Умет	тыс.руб.	167799,5		167799,5				
5.3	Комплексное развитие сельского поселения Лопатино	тыс.руб.	236639,7		236639,7				
5.4	Комплексное развитие сельского поселения Верхняя Подстепновка	тыс.руб.	97881,83			97881,83			
5.5	Комплексное развитие сельского поселения Подъем-Михайловка	тыс.руб.	154250,0			154250,0			
5.6	Комплексное развитие сельского поселения Просвет	тыс.руб.	15993,3			15993,3			
5.7	Комплексное развитие сельского поселения Рождествено	тыс.руб.	10400,0			10400,0			
5.8	Комплексное развитие сельского поселения Спиридоновка	тыс.руб.	91406,17				91406,07		
5.9	Комплексное развитие сельского поселения Черновский	тыс.руб.	78726,39				78726,39		
5.10	Комплексное развитие сельского поселения Воскресенка	тыс.руб.	104129,0					104129,0	
5.11	Комплексное развитие сельского поселения Сухая Вязовка	тыс.руб.	123800,0					123800,0	
5.12	Комплексное развитие сельского поселения Черноречье	тыс.руб.	32260,0					32260,0	
5.13	Комплексное развитие городского поселения Петра Дубрава	тыс.руб.	41168,5						41168,5
5.14	Комплексное развитие городского поселения Смышляевка	тыс.руб.	463450,0						463450,0
	ИТОГО:	тыс.руб.	3069890,57	25595,5	858817,36	680247,58	328063,62	411139,51	766026,90

Приложение 2
к постановлению администрации муниципального района Волжский Самарской области
от 28.02.2020 № 252
Таблица 16

Объемы и источники финансирования мероприятий Программы в 2020-2025 годах

№ п/п	Наименование мероприятия Программы	Объемы и источники финансирования							
		Источник финансирования	Объемы финансирования (тыс. руб.)						
			Всего	В т.ч. по годам реализации Программы					
				2020	2021	2022	2023	2024	2025
1	2	3	4	5	6	7	8	9	10
1.	Улучшение жилищных условий граждан, проживающих на сельских территориях	Объем финансирования – всего, в том числе за счет средств:	144039,96	24006,66	24006,66	24006,66	24006,66	24006,66	24006,66
		- федеральный бюджет	64601,922	10766,987	10766,987	10766,987	10766,987	10766,987	10766,987
		- региональный бюджет	34785,648	5797,608	5797,608	5797,608	5797,608	5797,608	5797,608
		- районный бюджет	1440,402	240,067	240,067	240,067	240,067	240,067	240,067
		- бюджет МО	-	-	-	-	-	-	-
		- внебюджетные источники	43211,988	7201,998	7201,998	7201,998	7201,998	7201,998	7201,998
2.	Строительство жилья, предоставляемого по договору найма жилого помещения	Объем финансирования – всего, в том числе за счет средств:	19001,016	-	9194,04	9806,976	-	-	-
		- федеральный бюджет	9880,529	-	4780,901	5099,628	-	-	-
		- региональный бюджет	5320,284	-	2574,331	2745,953	-	-	-
		- районный бюджет	950,051	-	459,702	490,349	-	-	-
		- бюджет МО	-	-	-	-	-	-	-
		- внебюджетные источники	2850,152	-	1379,106	1471,046	-	-	-
3.	Предоставление жилищных (ипотечных) кредитов (займов) по льготной ставке гражданам, для строительства (приобретения) жилых помещений (жилых домов) на сельских территориях	Объем финансирования – всего, в том числе за счет средств:	123000,0	3000,000	21000,00	36000,00	21000,00	21000,00	21000,00
		- федеральный бюджет	-	-	-	-	-	-	-
		- региональный бюджет	-	-	-	-	-	-	-
		- районный бюджет	-	-	-	-	-	-	-
		- бюджет МО	-	-	-	-	-	-	-
		- внебюджетные источники	123000,0	3000,0	21000,00	36000,00	21000,00	21000,00	21000,00
4.	Обеспечение мероприятий по повышению уровня благоустройства домовладений за счет потребительских кредитов (займов)	Объем финансирования – всего, в том числе за счет средств:	7500,00	1250,00	1250,00	1250,00	1250,00	1250,00	1250,00
		- федеральный бюджет	-	-	-	-	-	-	-
		- региональный бюджет	-	-	-	-	-	-	-
		- районный бюджет	-	-	-	-	-	-	-
		- бюджет МО	-	-	-	-	-	-	-
		- внебюджетные источники	7500,00	1250,00	1250,00	1250,00	1250,00	1250,00	1250,00
5.	Возмещение индивидуальным предпринимателям и организациям, являющимся сельскохозяйственными товаропроизводителями, осуществляющим деятельность на сельских территориях, до 30 процентов затрат по заключенным с работниками, проходящими обучение в федеральных государственных образовательных организациях высшего образования, подведомственных Министерству сельского хозяйства Российской Федерации, ученическим договорам	Объем финансирования – всего, в том числе за счет средств:	345,00	45,00	50,00	50,00	50,00	50,00	100,00
		- федеральный бюджет	224,25	29,25	32,50	32,50	32,50	32,50	65,00
		- региональный бюджет	120,75	15,75	17,50	17,50	17,50	17,50	35,00
		- районный бюджет	-	-	-	-	-	-	-
		- бюджет МО	-	-	-	-	-	-	-
		- внебюджетные источники	-	-	-	-	-	-	-
6.	Возмещение индивидуальным предпринимателям и организациям, являющимся сельскохозяйственными товаропроизводителями, осуществляющим свою деятельность на сельских территориях, до 30 процентов затрат, связанных с оплатой труда и проживанием студентов, обучающихся в федеральных государственных образовательных организациях высшего образования, подведомственных Министерству сельского хозяйства Российской Федерации, привлеченных для прохождения производственной практики	Объем финансирования – всего, в том числе за счет средств:	410,00	-	60,00	65,00	65,00	70,00	150,00
		- федеральный бюджет	266,50	-	39,00	42,25	42,25	45,50	97,50
		- региональный бюджет	143,50	-	21,00	22,75	22,75	24,50	52,50
		- районный бюджет	-	-	-	-	-	-	-
		- бюджет МО	-	-	-	-	-	-	-
		- внебюджетные источники	-	-	-	-	-	-	-
7.	Обустройство объектами инженерной инфраструктуры и благоустройство площадок, расположенных на сельских территориях, под компактную жилищную застройку	Объем финансирования – всего, в том числе за счет средств:	1044055,0	-	312117,0	328821,0	91000,0	102000,0	210117,0
		- федеральный бюджет	644703,96	-	192732,25	203046,97	56192,50	62985,00	129747,25
		- региональный бюджет	347148,29	-	103778,90	109332,98	30257,50	33915,00	69863,90
		- районный бюджет	52202,75	-	15605,85	16441,05	4550,00	5100,00	10505,85
		- бюджет МО	-	-	-	-	-	-	-
		- внебюджетные источники	-	-	-	-	-	-	-
8.	Развитие инженерной инфраструктуры на сельских территориях	Объем финансирования – всего, в том числе за счет средств:	111600,0	-	33000,0	27400,0	27000,0	8600,0	15600,0
		- федеральный бюджет	68913,0	-	20377,5	16919,5	16672,5	5310,5	9633,0
		- региональный бюджет	37107,0	-	10972,5	9110,5	8977,5	2859,5	5187,0
		- районный бюджет	5580,0	-	1650,0	1370,0	1350,0	430,0	780,0
		- бюджет МО	-	-	-	-	-	-	-
		- внебюджетные источники	-	-	-	-	-	-	-
9	Развитие транспортной инфраструктуры на сельских территориях	Объем финансирования – всего, в том числе за счет средств:	24625,07	-	5916,15	9810,05	4239,76	4659,11	-
		- федеральный бюджет	15205,98	-	3653,22	6057,71	2618,05	2877,00	-
		- региональный бюджет	8187,84	-	1967,12	3261,84	1409,72	1549,15	-
		- районный бюджет	1231,25	-	295,81	490,50	211,99	232,96	-
		- бюджет МО	-	-	-	-	-	-	-
		- внебюджетные источники	-	-	-	-	-	-	-
10	Реализация мероприятий по благоустройству сельских территорий	Объем финансирования – всего, в том числе за счет средств:	209132,90	30675,90	35691,4	35691,4	35691,4	35691,4	35691,4
		- федеральный бюджет	54720,20	1181,60	10707,72	10707,72	10707,72	10707,72	10707,72
		- региональный бюджет	74353,08	2970,28	14276,56	14276,56	14276,56	14276,56	14276,56
		- районный бюджет	45542,81	928,56	8922,85	8922,85	8922,85	8922,85	8922,85
		- бюджет МО	25595,47	25595,47	-	-	-	-	-
		- внебюджетные источники	8922,85	-	1784,57	1784,57	1784,57	1784,57	1784,57
11	Реализация проектов в рамках ведомственной целевой программы "Современный облик сельских территорий"	Объем финансирования – всего, в том числе за счет средств:	1685558,0	-	472092,81	278525,13	170132,46	260189,0	504618,5
		- федеральный бюджет	931270,80	-	260831,28	153885,13	93998,18	143754,42	278801,72
		- региональный бюджет	501453,50	-	140447,61	82861,23	50614,41	77406,23	150124,00
		- районный бюджет	84277,90	-	23604,64	13926,26	8506,62	13009,45	25230,93
		- бюджет МО	-	-	-	-	-	-	-
		- внебюджетные источники	168555,80	-	47209,28	27852,51	17013,25	26018,90	50461,85
	ИТОГО:	Объем финансирования – всего, в том числе за счет средств:	3369252,61	58961,82	914378,36	751426,52	374435,58	457516,47	812533,86
		- федеральный бюджет	1789787,10	11977,84	503921,36	406558,40	191030,69	236479,63	439819,18
		- региональный бюджет	1008604,10	8767,88	279853,13	227426,92	111373,55	135846,05	245336,57
		- районный бюджет	191225,16	1168,62	50778,90	41881,08	23781,53	27935,33	45679,70
		- бюджет МО	25595,47	25595,47	0	0	0	0	0
		- внебюджетные источники	355843,28	13254,50	79824,95	75560,12	48249,82	57255,47	81698,42

МКУ «Управление физической культуры и спорта Администрации мунипального района Волжский Самарской области»

Отчет за 2019 год

1. Наименование Программы	Муниципальная Программа муниципального района Волжский Самарской области «Развитие физической культуры и массового спорта на 2017 – 2019 гг.»				
2. Цели и задачи Программы	- Цель Программы: проведение на территории района единой политики в сфере физической культуры и масссового спорта, создание комплексной системы физического воспитания и развития, направленной на укрепление здоровья населения района, на повышение уровня физической подготовленности граждан, на формирование здорового, спортивного образа жизни -Задачи Программы: 1. Создание условий для содержательного досуга, отказа от вредных привычек, профилактики правонарушений среди жителей муниципального района Волжский, а также предупреждения безнадзорности и защиты прав несовершеннолетних; 2. Улучшение качества процесса физического воспитания в дошкольных образовательных учреждениях, общеобразовательных школах и учреждениях дополнительного образования муниципального района Волжский; 3. Обеспечение доступности занятий физической культурой и массовым спортом для населения района; 4. Развитие системы информационного и научно-методического обеспечения физкультурно-спортивной деятельности в районе; 5. Практическое внедрение Всероссийского физкультурно-спортивного комплекса "Готов к труду и обороне».				
3.Целевые показатели (индикаторы)	наименование показателя	плановое значение	фактическое значение	причина отклонения	% исполнения установленных декомпозированных показателей
	1. Удельный вес населения Волжского района систематически занимающихся физической культурой и спортом	33	49		
	2. Доля лиц с ограниченными возможностями здоровья и инвалидов, систематически занимающихся физической культурой и спортом, в общей численности лиц с ограниченными возможностями здоровья и инвалидов	7	11,1		
	3. Доля учащихся, занимающихся физической культурой и спортом в ДЮСШ и ЦВР	65	40,6	Увеличение численности населения	
	4. Количество спортивных сооружений	147	186	Увеличение связано с вводом спортивных сооружений на территории мкр ЮГ, участием в Программе Минспорта	
4. Оценка эффективности реализации муниципальной Программы	$R = \frac{\frac{1}{4}*(44{,}9/33 + 11{,}1/7{,}0 + 40{,}6/65 + 186/147)}{4972344{,}28/5404375{,}87} 100\ \% = 130\%$ Эффективность реализации является высокой				
5. Мероприятия муниципальной Программы*	наименование мероприятий	план, в тыс. руб.	факт, тыс.руб	причина отклонения	
	Проведение районной Спартакиады среди учащихся общеобразовательных учреждений	159,25645	159,25645		
	Проведение XII районной Спартакиады среди жителей сельских и городских поселений	204,26050	204,26050		
	Проведение спортивных мероприятий среди работников органов исполнительной и законодательной власти, государственных и муниципальных учреждений, расположенных на территории района	23,68721	23,68721		
	Районные соревнования	810,21727	810,21727		
	Подготовка и участие сборных команд в Спартакиаде муниципальных районов Самарской области	902,99356	873,43737		
	Подготовка и участие сборных команд в соревнованиях Самарской области	158,915	158,915		
	Выполнение нормативов Всероссийского физкультурно- спортивного комплекса «Готов к труду и обороне	49,61250	49,61250		
	Участие в областных массовых забегах, лыжных гонках, соревнованиях «Золотая шайба».	48,23438	48,23438		
	Изготовление и приобретение спортивного инвентаря, оборудования.	165,375	165,375		
	Изготовление и приобретение спортивной экипировки для сборных команд района	121,275	121,275		
	Услуги по проведению учебно-тренировочных занятий, аренда спортсооружений и транспорта для проведения физкультурно- оздоровительных мероприятий	429,975	429,975		
	Услуги по медицинскому обеспечению (карета скорой помощи с медицинским персоналом).	114,98750	114,98750		
	Услуги по организации и проведению спортивных, культурно-массовых мероприятий	186,175	186,175		
	Строительство плавательного бассейна на территории п.г.т. Стройкерамика м.р. Волжский Самарской области.	1274,86346	872,38806		
	Приобретение подарков по итогам Областной Спартакиады муниципальных районов Самарской области	194,200	194,200		
	Приобретение абонементов на домашние матчи ФК "Крылья Советов	212,000	212,000		
	Приобретение подарочных сертификатов	190,030	190,030		
	Организация физкультурно-спортивных мероприятий среди детей разных категорий, акций, поддержка одарённых детей, Дню защиты детей и т.д.	102,000	102,000		
	Итого:	5348,05783	4916,02624		

5.1 Мероприятия, выполненные в рамках Национальных Проектов (при наличии)	В рамках федерального проекта «Спорт - Норма жизни» Национального Проекта «Демография» декомпозированы следующие показатели для Волжского района: «Доля граждан, систематичсеки занимающихся физической культурой и спортом», в том числе с разбивкой по возрастным группам: - Все население (3-79 лет): - План на 31 дек 2019 - 38,7%, факт на 31 декабря 2019 – 44,9% (46041 чел). - Дети и молодежь (3-29 лет): - План на 31 дек 2019 - 80,2%, факт на 31 декабря 2019 – 87,8% (29492 чел) - Население среднего возраста (30-54 ж, 30-59 м. лет): - План на 31 дек 2019 - 24,5%, факт на 31 декабря 2019 – 27,7% (13080 чел) - Население старшего возраста (55-79 ж, 60-79 м. лет): - План на 31 дек 2019 - 11,2%, факт на 31 декабря 2019 – 15,9% (3469 чел).
6. Информация о внесенных изменениях в муниципальную Программу в отчетном периоде	№128 от 18.02.2019 г.; №734 от 21.05.2019 г.; №1036 от 25.07.2019 г. №1293 от 03.09.2019 г.; №2113 от 24.12.2019 г.;
7. Предложения о дальнейшей реализации муниципальной Программы	Предлагаем признать муниципальную Программу муниципального района Волжский Самарской области «Развитие физической культуры и массового спорта на 2017 – 2019 г.г.» эффективной

* при наличии мероприятий государственных программ указать наименования мероприятия и ГП

АДМИНИСТРАЦИЯ МУНИЦИПАЛЬНОГО РАЙОНА ВОЛЖСКИЙ САМАРСКОЙ ОБЛАСТИ
ПОСТАНОВЛЕНИЕ
от 02.03.2020 № 256
Об утверждении отчета
по итогам реализации и оценке эффективности реализации муниципальной Программы муниципального района Волжский Самарской области «Развитие физической культуры и массового спорта на 2017 – 2019 г.г.»

В соответствии с постановлением Администрации муниципального района Волжский Самарской области от 12.07.2016 № 1808 «Об утверждении порядка принятия решений о разработке, формировании и реализации муниципальных программ муниципального района Волжский Самарской области», принимая во внимание положительные заключения МКУ «Финансовое управление Администрации муниципального района Волжский Самарской области» и отдела экономики Администрации муниципального района Волжский Самарской области по результатам рассмотрения отчетов за период 2017-2019 о ходе реализации и оценке эффективности реализации муниципальной Программы муниципального района Волжский Самарской области «Развитие физической культуры и массового спорта муниципального района Волжский Самарской области на 2017-2019 годы», руководствуясь Уставом муниципального района Волжский Самарской области, Администрация муниципального района Волжский Самарской области ПОСТАНОВЛЯЕТ:

1. Утвердить отчет по итогам реализации и оценке эффективности реализации муниципальной Программы муниципального района Волжский Самарской области «Развитие физической культуры и массового спорта муниципального района Волжский Самарской области на 2017-2019 годы» согласно приложения к настоящему постановлению.
2. Опубликовать настоящее постановление в средствах массовой информации района.
3. Контроль за исполнением настоящего постановления возложить на заместителя Главы муниципального района Н.Ю. Корякину.

Е.А. МАКРИДИН.
Глава муниципального района.

СОБРАНИЕ ПРЕДСТАВИТЕЛЕЙ ГОРОДСКОГО ПОСЕЛЕНИЯ РОЩИНСКИЙ МУНИЦИПАЛЬНОГО РАЙОНА ВОЛЖСКИЙ САМАРСКОЙ ОБЛАСТИ
ТРЕТЬЕГО СОЗЫВА
РЕШЕНИЕ
от 10 марта 2020 года № 209
О внесении изменений в Решение Собрание представителей городского поселения Рощинский от 25.12.2019 №199 «Об установлении земельного налога на территории городского поселения Рощинский муниципального района Волжский Самарской области»

В соответствии с Федеральным законом № 131-ФЗ от 06.10.2003 «Об общих принципах организации местного самоуправления в Российской Федерации», главы 31 части 2 Налогового Кодекса Российской Федерации, Уставом городского поселения Рощинский муниципального района Волжский Самарской области Собрание представителей городского поселения Рощинский муниципального района Волжский Самарской области РЕШИЛО:

1. Внести в Решение Собрания представителей городского поселения от 25.12.2019 № 199 "Об установлении земельного налога на территории городского поселения Рощинский муниципального района Волжский Самарской области" следующие изменения:

а) Положение дополнить пунктом 1.6 «Не признаются налогоплательщиками организации и физические лица в отношении земельных участков, находящихся у них на праве безвозмездного пользования, в том числе праве безвозмездного срочного пользования, или переданных им по договору аренды.».

2. Положение об установлении земельного налога на территории городского поселения Рощинский муниципального района Волжский Самарской области читать в новой редакции.
3. Опубликовать настоящее Решение в средствах массовой информации (газета «Волжская новь»), обнародовать на Интернет-сайте администрации городского поселения Рощинский.

С.В. ДЕНИКИН.
Глава городского поселения Рощинский.
О.И. РУБИНА.
Председатель Собрания представителей городского поселения Рощинский.

СОБРАНИЕ ПРЕДСТАВИТЕЛЕЙ ГОРОДСКОГО ПОСЕЛЕНИЯ РОЩИНСКИЙ МУНИЦИПАЛЬНОГО РАЙОНА ВОЛЖСКИЙ САМАРСКОЙ ОБЛАСТИ
ТРЕТЬЕГО СОЗЫВА
РЕШЕНИЕ
от 10 марта 2020 года № 206
Об утверждении перечня объектов недвижимого имущества (квартиры, земельные участки, гаражи), передаваемого из федеральной собственности в муниципальную собственность городского поселения Рощинский

В соответствии с Федеральным законом «Об общих принципах организации местного самоуправления в Российской Федерации» от 06.10.2003г. № 131-ФЗ, Приказом заместителя Министра обороны Российской Федерации Т.Иванова от 17 сентября 2019 г. № 830 «Об исключении из специализированного жилищного фонда и передаче объектов недвижимого имущества в собственность городского поселения Рощинский муниципального района Волжский Самарской области», Уставом городского поселения, Положением «О порядке приема имущества в муниципальную собственность городского поселения Рощинский из других форм собственности», Собрание представителей городского поселения Рощинский РЕШИЛО:

1. Утвердить перечень объектов недвижимого имущества (квартиры, земельные участки, гаражи), передаваемого из федеральной собственности в муниципальную собственность городского поселения Рощинский муниципального района Волжский Самарской области. (Приложение №1).
2. Администрации городского поселения Рощинский оформить в установленном порядке документы по приему в муниципальную собственность городского поселения Рощинский объектов недвижимого имущества (квартиры, земельные участки, гаражи) в соответствии с перечнем, утвержденным пунктом 1 настоящего решения.
3. Решение вступает в силу со дня его принятия.
4. Опубликовать настоящее Решение в средствах массовой информации (газета «Волжская новь»), обнародовать на Интернет-сайте Администрации городского поселения Рощинский.

О.И. РУБИНА.
Председатель Собрания представителей городского поселения Рощинский.
С.В. ДЕНИКИН.
Глава городского поселения Рощинский.

Приложение №1
к Решению Собрания представителей городского поселения Рощинский
от 10.03.2020 г. № 206

Перечень
объектов недвижимого имущества (квартиры, земельные участки, гаражи),
передаваемых из федеральной собственности
в муниципальную собственность городского поселения Рощинский муниципального района Волжский
Самарской области

№ п/п	Местонахождение объекта	№ дома	Номера квартир	Наименование объекта	Площадь квартир, кв. м.
1	2	3	4	5	6
1.	Самарская обл.Волжский р-он пос. Рощинский д.4б,в/г 110,г/п 147	4б	1	Квартира	7,56
2.	Самарская обл.Волжский р-он пос. Рощинский д.4б,в/г 110,г/п 147		3	Квартира	17,52
3.	Самарская обл.Волжский р-он пос. Рощинский д.4б,в/г 110,г/п 147		5	Квартира	11,52
4.	Самарская обл.Волжский р-он пос. Рощинский д.4б,в/г 110,г/п 147		6	Квартира	11,52
5.	Самарская обл.Волжский р-он пос. Рощинский д.4б,в/г 110,г/п 147		7	Квартира	7,56
6.	Самарская обл.Волжский р-он пос. Рощинский д.4б,в/г 110,г/п 147		8	Квартира	9,96
7.	Самарская обл.Волжский р-он пос. Рощинский д.4б,в/г 110,г/п 147		9	Квартира	56,3
8.	Самарская обл.Волжский р-он пос. Рощинский д.4б,в/г 110,г/п 147		10	Квартира	50,4
9.	Самарская обл.Волжский р-он пос. Рощинский д.4б,в/г 110,г/п 147		11	Квартира	39,47
10.	Самарская обл.Волжский р-он пос. Рощинский д.6б,в/г 110	6б	1	Квартира	21,6
11.	Самарская обл.Волжский р-он пос. Рощинский д.6б,в/г 110		2	Квартира	33,0
12.	Самарская обл.Волжский р-он пос. Рощинский д.6б,в/г 110		3	Квартира	33,4
13.	Самарская обл.Волжский р-он пос. Рощинский д.6б,в/г 110		4	Квартира	16,5
14.	Самарская обл.Волжский р-он пос. Рощинский д.6б,в/г 110		5	Квартира	16,5
15.	Самарская обл.Волжский р-он пос. Рощинский д.6б,в/г 110		6	Квартира	22,2
16.	Самарская обл.Волжский р-он пос. Рощинский д.6б,в/г 110		8	Квартира	59,3
17.	Самарская обл.Волжский р-он пос. Рощинский д.6б,в/г 110		9	Квартира	10,8
18.	Самарская обл.Волжский р-он пос. Рощинский д.6б,в/г 110		10	Квартира	43,8
19.	Самарская обл.Волжский р-он пос. Рощинский д.6б,в/г 110		11	Квартира	16,5
20.	Самарская обл.Волжский р-он пос. Рощинский д.6б,в/г 110		12	Квартира	16,5
21.	Самарская обл.Волжский р-он пос. Рощинский д.6б,в/г 110		13	Квартира	16,5
22.	Самарская обл.Волжский р-он пос. Рощинский д.6б,в/г 110		14	Квартира	38,7
23.	Самарская обл.Волжский р-он пос. Рощинский д.6б,в/г 110		15	Квартира	22,2
24.	Самарская обл.Волжский р-он пос. Рощинский д.6б,в/г 110		16	Квартира	27,3
25.	Самарская обл.Волжский р-он пос. Рощинский д.6б,в/г 110		17	Квартира	16,5
26.	Самарская обл.Волжский р-он пос. Рощинский д.2б,в/г 110	2б	1	Квартира	43,8
27.	Самарская обл.Волжский р-он пос. Рощинский д.2б,в/г 110		2	Квартира	27,5
28.	Самарская обл.Волжский р-он пос. Рощинский д.2б,в/г 110		3	Квартира	10,5
29.	Самарская обл.Волжский р-он пос. Рощинский д.2б,в/г 110		4	Квартира	21,77
30.	Самарская обл.Волжский р-он пос. Рощинский д.2б,в/г 110		5	Квартира	36,24
31.	Самарская обл.Волжский р-он пос. Рощинский д.2б,в/г 110		6	Квартира	31,89
32.	Самарская обл.Волжский р-он пос. Рощинский д.2б,в/г 110		7	Квартира	41,7
33.	Самарская обл.Волжский р-он пос. Рощинский д.2б,в/г 110		8	Квартира	48,5
34.	Самарская обл.Волжский р-он пос. Рощинский д.2б,в/г 110		9	Квартира	20,12
35.	Самарская обл.Волжский р-он пос. Рощинский д.2б,в/г 110		10	Квартира	20,28
36.	Самарская обл.Волжский р-он пос. Рощинский д.2б,в/г 110		11	Квартира	10,5
37.	Самарская обл.Волжский р-он пос. Рощинский д.2б,в/г 110		12	Квартира	43,54
38.	Самарская обл.Волжский р-он пос. Рощинский д.2б,в/г 110		13	Квартира	22,54
39.	Установлено относительно ориентира, расположенного в границах участка. Почтовый адрес ориентира: Самарская обл., Волжский р-н, пгт. Рощинский, участок № 1			Земельный участок	Кадастровый номер 63:17:1002006:54, общая площадь 73239 кв.м.
40.	Установлено относительно ориентира, расположенного в границах участка. Почтовый адрес ориентира: Самарская обл., Волжский р-н, пгт. Рощинский, участок № 1			Земельный участок	Кадастровый номер 63:17:1002006:55, общая площадь 47138 кв.м.
41.	Установлено относительно ориентира, расположенного в границах участка. Почтовый адрес ориентира: Самарская обл., Волжский р-н, пгт. Рощинский, участок № 1			Земельный участок	Кадастровый номер 63:17:0000000:7097, общая площадь 1025634 кв.м.
42.	Самарская обл.,Волжский р-он, пос. Рощинский, в/г 110, литера 260			Здание гаража	Кадастровый номер 63:17:0000000:2857, общая площадь 69,6 кв.м.
43.	Самарская обл.,Волжский р-он, пос. Рощинский, в/г 110, литера 261			Здание гаража	Кадастровый номер 63:17:0000000:2810, общая площадь 69,6 кв.м.
44.	Самарская обл.,Волжский р-он, пос. Рощинский, в/г 110, литера 262			Здание гаража	Кадастровый номер 63:17:0000000:2812, общая площадь 69,6 кв.м.
45.	Самарская обл.,Волжский р-он, пос. Рощинский, в/г 110, литера 263			Здание гаража	Кадастровый номер 63:17:0000000:2809, общая площадь 69,6 кв.м.
46.	Самарская обл.,Волжский р-он, пос. Рощинский, в/г 110, литера 264			Здание гаража	Кадастровый номер 63:17:0000000:2777, общая площадь 69,6 кв.м.
47.	Самарская обл.,Волжский р-он, пос. Рощинский, в/г 110, литера 265			Здание гаража	Кадастровый номер 63:17:0000000:2785, общая площадь 69,6 кв.м.

АДМИНИСТРАЦИЯ МУНИЦИПАЛЬНОГО РАЙОНА ВОЛЖСКИЙ САМАРСКОЙ ОБЛАСТИ
ПОСТАНОВЛЕНИЕ
от 10.03.2020 № 363
О подготовке проекта планировки территории с проектом межевания территории для строительства объекта АО «Самаранефтегаз»: 6424П «Сбор нефти и газа со скважины №30 Кочетковского месторождения» в границах сельских поселений Сухая Вязовка и Подъем-Михайловка муниципального района Волжский Самарской области

Рассмотрев предложение ООО «СамараНИПИнефть» о подготовке проекта планировки территории с проектом межевания территории, на основании статей 8, 41, 41.1, 41.2, 43, 45, 46 Градостроительного кодекса Российской Федерации, постановления Правительства Российской Федерации от 12.05.2017 № 564 «Об утверждении Положения о составе и содержании проектов планировки территории, предусматривающих размещение одного или нескольких линейных объектов», руководствуясь Уставом муниципального района Волжский Самарской области и Порядком подготовки документации по планировке территории, разрабатываемой на основании решений органов местного самоуправления муниципального района Волжский Самарской области, Администрация муниципального района Волжский Самарской области ПОСТАНОВЛЯЕТ:

1. Разрешить ООО «СамараНИПИнефть» подготовку документации по планировке территории для строительства объекта АО «Самаранефтегаз»: 6424П «Сбор нефти и газа со скважины №30 Кочетковского месторождения» (далее – проект планировки и проект межевания территории), расположенный в границах сельского поселения Сухая Вязовка и сельского поселения Подъем-Михайловка муниципального района Волжский Самарской области, в срок – не более 6 (шести) месяцев со дня вступления в силу настоящего Постановления.
2. В указанный в пункте 1 настоящего Постановления срок Акционерному обществу «Самаранефтегаз» обеспечить представление в Администрацию муниципального района Волжский Самарской области подготовленного проекта планировки с проектом межевания территории.
3. Границы территории, в отношении которой осуществляется подготовка проекта планировки и проекта межевания территории, определяются согласно приложению №1 к настоящему Постановлению.
4. Подготовку документации по проекту планировки территории и проекту межевания территории осуществлять в соответствии с техническим зданием, согласно приложению № 2 к настоящему Постановлению.
5. Утвердить задание на проведение инженерных изысканий, используемых для строительства линейного объекта, согласно приложению № 3 к настоящему Постановлению.
6. Установить срок подачи физическими и (или) юридическими лицами предложений, касающихся порядка, сроков подготовки и содержания проекта планировки с проектом межевания территории – в течение 10 (десяти) дней со дня официального опубликования настоящего Постановления.
7. Опубликовать настоящее Постановление и приложения №1, №2, №3 в средствах массовой информации муниципального района Волжский Самарской области, в газете «Волжская новь» и на официальном сайте Администрации муниципального района Волжский Самарской области http://v-adm63.ru/.
8. Настоящее Постановление вступает в силу со дня его официального опубликования.
9. Контроль за исполнением настоящего Постановления возложить на заместителя Главы муниципального района Волжский Самарской области (С.А.Басова).

Е.А. МАКРИДИН.
Глава муниципального района.

Приложение № 1
к постановлению Администрации муниципального района Волжский Самарской области
от 10.03.2020 № 363

Схема территории, в отношении которой осуществляется подготовка документации по планировке территории (проект планировки территории, содержащий проект межевания территории) в границах муниципального района Волжский Самарской области для строительствaа объекта 6424П»Сбор нефти и газа со скважины № 30 Кочетковского месторождения» (М 1:35000)

Номер	Хточки	Уточки
1	347 612,13	1 382 242,80
2	347 612,55	1 382 236,82
3	347 408,85	1 382 222,63
4	347 408,43	1 382 228,61
5	347 603,91	1 382 308,58
6	347 606,07	1 382 291,36
7	347 587,71	1 382 289,06
8	347 585,54	1 382 306,28
9	347 527,95	1 383 082,54
10	347 530,12	1 383 065,32
11	347 511,76	1 383 063,01
12	347 509,60	1 383 080,23
13	347 557,07	1 383 220,33
14	347 566,98	1 383 108,14
15	347 574,86	1 383 109,33
16	347 576,22	1 383 093,80
17	347 568,34	1 383 092,73
18	347 568,34	1 383 092,72
19	347 642,92	1 382 287,62
20	347 650,17	1 382 288,15
21	347 650,17	1 382 288,14
22	347 653,24	1 382 258,29
23	347 648,80	1 382 257,97
24	347 651,14	1 382 228,02
25	347 648,15	1 382 227,80
26	347 650,82	1 382 198,29
27	347 659,34	1 382 199,09
28	347 659,95	1 382 193,12
29	347 651,24	1 382 192,31
30	347 652,94	1 382 174,41
31	347 651,80	1 382 174,30
32	347 654,81	1 382 144,36
33	347 634,95	1 382 142,57
34	347 636,79	1 382 124,87
35	347 626,83	1 382 123,89
36	347 620,54	1 382 183,55
37	347 560,87	1 382 177,28
38	347 557,69	1 382 207,24
39	347 621,08	1 382 213,98
40	347 530,15	1 383 206,95
41	347 530,17	1 383 206,97
42	347 532,18	1 383 209,31
43	347 537,25	1 383 210,70
44	347 539,43	1 383 211,43
45	347 544,43	1 383 213,44
46	347 546,98	1 383 214,67
47	347 549,41	1 383 216,20
48	347 555,43	1 383 220,03
49	347 537,56	1 383 370,72
50	347 544,78	1 383 359,47
51	347 553,26	1 383 263,49
52	347 552,05	1 383 262,88
53	347 548,29	1 383 261,00
54	347 545,51	1 383 260,34
55	347 537,99	1 383 258,33
56	347 535,51	1 383 256,63
57	347 532,99	1 383 254,62
58	347 526,17	1 383 252,05
59	347 517,50	1 383 350,16
60	347 506,51	1 383 367,30
61	347 029,90	1 384 047,22
62	347 030,93	1 384 029,89
63	347 012,46	1 384 028,79
64	347 011,42	1 384 046,12
65	347 012,02	1 384 412,17
66	347 013,05	1 384 394,84
67	346 994,58	1 384 393,74
68	346 993,55	1 384 411,06
69	346 986,27	1 384 937,22
70	346 988,31	1 384 919,98
71	346 969,93	1 384 917,80
72	346 967,89	1 384 935,04
73	346 868,71	1 385 003,96
74	346 881,62	1 385 001,83
75	346 882,25	1 384 993,61
76	346 928,92	1 384 985,91
77	346 929,32	1 384 980,92
78	346 948,93	1 384 977,65
79	346 990,67	1 384 469,92
80	347 003,76	1 384 158,59
81	347 012,53	1 383 795,55
82	347 031,42	1 383 645,17
83	347 089,93	1 383 491,45
84	347 116,93	1 383 379,54
85	347 498,70	1 383 431,33
86	347 523,92	1 383 392,01
87	347 492,99	1 383 388,37
88	347 484,77	1 383 401,19
89	347 099,64	1 383 348,94
90	347 094,93	1 383 368,48
91	347 090,94	1 383 367,94
92	347 063,10	1 383 483,25
93	347 004,06	1 383 638,40
94	346 984,57	1 383 793,47
95	346 979,38	1 384 008,53
96	346 971,84	1 384 008,04
97	346 971,10	1 384 026,04
98	346 978,94	1 384 026,55
99	346 975,78	1 384 157,71
100	346 964,25	1 384 431,79
101	346 956,28	1 384 431,14
102	346 955,50	1 384 449,59
103	346 963,47	1 384 450,23
104	346 962,72	1 384 468,22
105	346 925,32	1 384 931,05
106	346 917,34	1 384 930,43
107	346 916,13	1 384 945,39
108	346 924,10	1 384 946,23
109	346 923,18	1 384 957,62
110	346 824,93	1 384 974,00
111	346 194,08	1 384 902,89
112	346 194,19	1 384 901,87
113	346 164,24	1 384 898,78
114	346 164,16	1 384 899,52
115	346 164,16	1 384 899,52
116	346 096,25	1 384 891,86
117	346 093,57	1 384 915,69
118	346 161,70	1 384 923,37
119	346 161,70	1 384 923,37
120	346 161,15	1 384 928,73
121	346 191,10	1 384 931,81
122	346 191,62	1 384 926,74
123	346 566,64	1 384 969,02
124	346 566,49	1 384 970,20
125	346 582,20	1 384 972,18
126	346 580,90	1 384 982,89
127	346 610,68	1 384 986,52
128	346 611,97	1 384 975,94
129	346 825,77	1 385 002,94
130	346 869,34	1 384 995,74
131	346 926,63	1 385 009,90
132	346 928,68	1 384 992,66
133	346 910,31	1 384 990,48
134	346 908,26	1 385 007,72
135	344 525,57	1 389 158,05
136	344 640,24	1 388 141,09
137	344 673,55	1 388 142,62
138	344 690,03	1 388 145,77
139	345 109,96	1 388 181,36
140	345 174,80	1 387 551,74
141	345 236,24	1 386 948,63
142	345 266,13	1 386 654,38
143	345 316,21	1 386 198,54
144	345 308,26	1 386 197,55
145	345 258,17	1 386 653,50
146	345 228,35	1 386 946,98
147	345 166,93	1 387 549,95
148	345 102,80	1 388 172,72
149	344 691,20	1 388 137,84
150	344 674,54	1 388 134,65
151	344 633,12	1 388 132,77
152	344 628,04	1 388 178,34
153	344 628,03	1 388 178,43
154	344 627,28	1 388 192,75
155	344 619,51	1 388 255,14
156	344 613,69	1 388 311,59
157	344 607,13	1 388 372,36
158	344 598,59	1 388 443,35
159	344 598,56	1 388 443,61
160	344 592,19	1 388 510,27
161	344 581,38	1 388 601,39
162	344 573,41	1 388 664,27
163	344 568,61	1 388 706,12
164	344 559,28	1 388 790,10
165	344 549,78	1 388 873,02
166	344 517,63	1 389 157,15

Приложение № 2
к постановлению Администрации муниципального района Волжский Самарской области
от 10.03.2020 № 363

ТЕХНИЧЕСКОЕ ЗАДАНИЕ
на выполнение проекта планировки территории и проекта межевания территории объекта: 6440П: 6424П
«Сбор нефти и газа со скважины 30 Кочетковского месторождения» на территории муниципальных районов Волжский и Красноармейский Самарской области

№ п.п.	Перечень основных данных и требований	Содержание основных данных и требований к выполнению работ
1	Объемы выполняемых работ:	Разработка проекта планировки территории и проекта межевания территории (ППТ и ПМТ) с приложением схемы расположения земельного участка для строительства и размещения сооружений и инженерных коммуникаций (ЗУР). Общей площадью – 13 га. - Проектируемая площадка под обустройство скважины №30 – 1,36 га; - Проектируемый подъезд к скважине №30 – 0,2 км; - Проектируемая ВЛ-6 кВ к скважине №30 – 3,5 км; - Проектируемый выкидной трубопровод от скважины №30 – 3,5 км.
2	Местоположение	Самарская область, Волжский район. В границах сельского поселения Сухая Вязовка. Самарская область, Красноармейский район. В границах сельского поселения Ленинский.
3	Заказчик	АО «Самаранефтегаз», г. Самара, Волжский проспект д.50.
4	Генподрядчик	ООО «СамараНИПИнефть», г. Самара, ул. Вилоновская д.18.
5	Цель выполнения работ	5.1. Выполнение требований Градостроительного кодекса РФ, касающихся линейных сооружений, разработка проекта планировки территории и проекта межевания территории (ППТ и ПМТ). 5.2. Получение от собственников, пользователей и арендаторов земельных участков предварительного согласия о предоставлении этих земельных участков в аренду для строительства объектов. 5.3. Принятие решения об утверждении документации по планировке территории.
6	Технические и исходные данные, предоставляемые Заказчиком	6. Заказчик выдает: 6.1. Схему площадок и трасс согласованную Заказчиком. 6.2. Заявление в орган местного самоуправления с ходатайством о проведении общественных обсуждений (слушаний). 6.3. Мотивированное заявление в уполномоченный федеральный орган исполнительной власти, орган исполнительной власти субъекта Российской Федерации, орган местного самоуправления с ходатайством о подготовке документации по планировке территории (ППТ и ПМТ). 6.4. Утвержденный проект полосы отвода в электронном виде в программе MapInfo, системе координат МСК – Самаранефтегаз. 6.5. Генеральный план в электронном виде. 6.6. Топографическую съемку в электронном виде в программе MapInfo, с отображением характеристик всех инженерных коммуникаций.
7	Состав, содержание работ и основные требования к ним	Состав работ по разработке и утверждению проекта планировки территории и проекта межевания территории. 7.1. Разработка схемы расположения земельного участка для строительства и размещения сооружений и инженерных коммуникаций осуществляется на основании согласованной схемы площадок и трасс (ЗУР). 7.1.1. Организация подготовительных работ по ЗУР: - получение сведений из ЕГРН; - получить сведения о наличии земель ОДС в комитете управления муниципальным имуществом и в государственном фонде данных; - получение заключения в Управлении по недропользованию Самарской области (Самаранедра) об отсутствии (наличии) на испрашиваемых земельных участках, полезных ископаемых сторонних недропользователей; - получение подтверждения от Министерства лесного хозяйства, охраны окружающей среды и природопользования Самарской области о возможности размещения линейных объектов на землях занятых лесными насаждениями (при выявлении любой площади лесных насаждений (кустарников, саженцев и т.д.)); - в случае размещения проектируемого объекта на землях лесного фонда предусмотреть подготовку Актов натурного технического обследования участка лесного фонда и получение выписки из ЕГЛР (единого государственного лесного реестра); - получение подтверждения от Министерства лесного хозяйства, охраны окружающей среды и природопользования Самарской области об отсутствии (наличии) на испрашиваемых земельных участках поверхностных водных объектов, а также подтверждение того, что испрашиваемые земельные участки находятся вне береговой полосы и водоохраной зоны водных объектов; - получение подтверждения от Министерства лесного хозяйства, охраны окружающей среды и природопользования Самарской области об отсутствии (наличии) на испрашиваемых земельных участках особо охраняемых природных территорий регионального значения; - получение подтверждения от администрации муниципального района об отсутствии (наличии) на испрашиваемых земельных участках особо охраняемых природных территорий местного значения; - получение подтверждения от Министерства природных ресурсов и экологии Российской Федерации об отсутствии (наличии) на испрашиваемых земельных участках особо охраняемых природных территорий федерального значения;
		- получение предварительного согласия (решения) от собственников (пользователей и арендаторов) земельных участков на предоставление данных земельных участков для строительства объекта. При организации собрания представителей ОДС включить в протокол собрания участников ОДС пункт о выборе представителя для, согласования проектно-сметной документации (проекта рекультивации) и подписания договора аренды земельного участка и соглашения о возмещении убытков (только при оформленной ОДС). - провести общественные обсуждения (слушания) с целью информирования общественности о намечаемой хозяйственной или иной деятельности и ее возможном воздействии на окружающую среду по утвержденным положениям в каждом сельском поселении. 7.2. Организация и сопровождение работ по принятию решения о подготовке документации по планировке территории. Сопровождение опубликования в СМИ решения о подготовке документации по планировке территории (ППТ и ПМТ); 7.2.1. Организация подготовительных работ по ППТ, ПМТ: - изучение документов удостоверяющих права на землю и на объекты капитального строительства, - получение в органе местного самоуправления схемы территориального планирования муниципального района и генеральных планов поселений, - получение в уполномоченном органе сведений о границах зон с особыми условиями использования территорий; - получение в уполномоченном органе сведений о границах зон действия публичных сервитутов; - получение сведений о наличии/отсутствии красный линий. 7.2.2. Разработка основной части проекта планировки территории: - разработка чертежей планировки территории в соответствии со ст. 42 Градостроительного Кодекса РФ. - чертеж красных линий; - чертеж границ зон планируемого размещения линейных объектов; - чертеж границ зон планируемого размещения линейных объектов, подлежащих переносу (переустройству) из зон планируемого размещения линейных объектов; - пояснительная записка разрабатывается в соответствии со ст. 42 Градостроительного Кодекса РФ и Постановления правительства РФ от 12.05.2017 №564. 7.2.3. Разработка материалов по обоснованию проекта планировки территории включает: - составление схемы расположения элемента планировочной структуры (территорий, занятых линейными объектами и (или) предназначенных для размещения линейных объектов); - составление схемы использования территории в период подготовки проекта планировки территории; - составление схемы организации улично-дорожной сети и схему движения транспорта на соответствующей территории; - составление схемы границ территорий объектов культурного наследия; - составление схемы границ зон с особыми условиями использования территорий; - составление схемы вертикальной планировки, инженерной подготовки и инженерной защиты территории; - составление схемы границ территорий, подтвержденных риску возникновения чрезвычайных ситуаций природного и техногенного характера (пожар, взрыв, химическое, радиоактивное заражение, затопление, подтопление, оползень, карсты, эрозия и т.д.); - составление схемы конструктивных и планировочных решений; - пояснительная записка разрабатывается в соответствии со ст. 42 Градостроительного Кодекса РФ и Постановления правительства РФ от 12.05.2017 №564. 7.2.4. Подготовка проекта межевания территории в составе проектов планировки территорий: - разработка проекта межевания территорий осуществляется в соответствии со ст. 43 Градостроительного Кодекса РФ; - материалы и результаты инженерных изысканий, используемые при подготовке проекта планировки территории, с приложением документов, подтверждающих соответствие лиц, выполнивших инженерные изыскания, требование части 2 статьи 47 Градостроительного кодекса Российской Федерации. 7.2.5. Формирование проекта планировки территории и проекта межевания территории. 7.2.6. Направление на проверку в органы местного самоуправления документации по планировке территории (проект планировки территории и проект межевания территории). 7.2.7. Организация и сопровождение работ по участию в подготовке и проведению публичных слушаний на территории каждого сельского поселения. Публичные слушания проводит субподрядчик с участием представителей заказчика и проектировщика. Сопровождение опубликования в СМИ решения о проведении публичных слушаний. 7.3. Организация и сопровождение работ по принятию решения об утверждении документации по планировке территории. Сопровождение опубликования в СМИ решения об утверждении документации по планировке территории (ППТ и ПМТ). 7.3.1. Выполнить требования к подрядным организациям в части медицинского обеспечения и охраны здоровья своего персонала на период выполнения ими работ/оказания услуг на производственных объектах Дочерних Обществ ПАО «НК «Роснефть».
8	Сроки выполнения работ	Согласно календарному плану. Подрядчик гарантирует, что работы будут выполнены в объёме и в сроки, предусмотренные Договором, в соответствии с утверждённым техническим заданием при условии отсутствия возражений от собственников (пользователей, арендаторов) земельных участков на предоставление своих земельных участков для строительства объекта. При возникновении возражений у собственников (пользователей, арендаторов) земельных участков по причинам, не связанным с действиями проектной организации, сроки выполнения работ могут быть пролонгированы на основании дополнительного соглашения к Договору. При обнаружении недостатков в результатах выполненных работ исполнитель по требованию Заказчика обязан безвозмездно устранить данные недостатки. В течение всего срока выполнения работ по требованию предоставлять в адрес Заказчика актуализированную информацию о текущем состоянии выполнения работ.
9	Результаты выполненных работ	По результатам выполненных работ, по акту сдачи - приемки работ Подрядчиком должны быть переданы следующие документы: 9.1. Документацию, оформленную в соответствии с данным техническим заданием на бумажном носителе и электронном виде, графическую часть в программе Mapinfo – содержание следующие материалы: 9.2. Предварительное согласие (решение) от собственников (пользователей и арендаторов) земельных участков на предоставление данных земельных участков для строительства объекта. 9.3.Материалы по проведению общественных обсуждений (слушаний) с целью информирования общественности о намечаемой хозяйственной или иной деятельности и ее возможном воздействии на окружающую среду по утвержденным положениям в каждом муниципальном районе. 9.4. Проект планировки территории и проект межевания территории, по административным делениям. 9.5 Объявление в местных СМИ об информировании населения о проведении публичных слушаний. 9.6. Протоколы публичных слушаний по утверждению проектов планировке и межевания территорий. 9.7. Решения уполномоченного органа об утверждении проекта планировки территории и проекта межевания территории. 9.8. Материалы передаются – 1 экз. в Администрацию муниципального района; 2 экз. в бумажном виде Генподрядчику (ответы сторонних организаций и постановления передаются в оригинале, либо заверенная копия), 3 экз. на CD Генподрядчику, 1 экз. в архив Субподрядчика
10	Нормативно-правовая и техническая документация:	Работы выполняются в соответствии с требованиями следующих нормативных правовых актов и технических документов: 10.1. Земельного кодекса РФ от 25.10.2001 №136-ФЗ. 10.2. Лесного кодекса РФ от 04.12.2006 №200-ФЗ. 10.3. Федеральный закон РФ «Об охране окружающей среды» от 10.01.02 №7-ФЗ. 10.4. Федеральный закон РФ № 74-ФЗ от 3 июня 2006 года «Водный кодекс РФ». 10.5. Гражданского кодекса РФ от 26.01.1996 №14-ФЗ. 10.6. Градостроительного кодекса РФ от 29.12.2004 №190-ФЗ. 10.7. Порядок проведения публичных слушаний на территории сельских поселений Градостроительный кодекс РФ от 29.12.2004 №190-ФЗ (статья 5.1.) 10.8. Федерального закона «Об обороте земель сельскохозяйственного назначения», № 101-ФЗ от 24.07.2002 г. 10.9. Федерального закона «О кадастровой деятельности» от 24.07.2007 №221-ФЗ. 10.10. Федерального закона «О землеустройстве» от 18.06.2001 №78-ФЗ. 10.11. Федерального закона «О государственной регистрации прав на недвижимое имущество и сделок с ним» от 21.07.1997 №122-ФЗ. 10.12. Федерального закона от 13.07.2015 N 218-ФЗ "О государственной регистрации недвижимости". 10.13. Приказа Минэкономразвития России от 27.11.2014 г. № 762 – Зарегистрирован в Минюсте России 16 февраля 2015 г. № 36018. 10.14. СН 452-73; СН 459-74; №14278тм-т1; СН 456-73. 10.15. Постановление правительства РФ от 12.05.2017 №564 «Об утверждении Положения о составе и содержании проектов планировки территории предусматривающих размещение одного или нескольких линейных объектов».

Приложение № 3
к постановлению Администрации муниципального района Волжский Самарской области
от 10.03.2020 № 363
Приложение к заданию на проектирование № 6424П

ТЕХНИЧЕСКОЕ ЗАДАНИЕ НА ВЫПОЛНЕНИЕ ИНЖЕНЕРНЫХ ИЗЫСКАНИЙ

1	Наименование объекта	Сбор нефти и газа со скважины 30 Кочетковская (раск)
2	Местоположение объекта	Самарская область, Волжский район, Кочетковское месторождение
3	Основание для выполнения работ	Договор на проектно-изыскательские работы, заключенный между АО «Самаранефтегаз» и ООО «СамараНИПИнефть»
4	Вид градостроительной деятельности	Новое строительство
5	Этап выполнения инженерных изысканий	Изыскания выполняются в 1 этап. (стадия проектирования ПД)
6	Сроки выполнения инженерных изысканий	В соответствии с календарным планом договора
7	Идентификационные сведения о заказчике	АО «Самаранефтегаз»; Ответственный представитель: начальник управления проектно-изыскательских работ Базарова Татьяна Васильевна. Рабочий телефон: +7(846)337-59-50; E-mail: BazarovaTV@samng.rosneft.ru
8	Идентификационные сведения об исполнителе	ООО «СамараНИПИнефть». Адрес: 443010, г. Самара, ул. Вилоновская, д. 18. Телефон/факс: 8(846) 205 86 00/8, (846) 205-86-01. E-mail: snipioil@samnipineft.ru. Генеральный директор Кожин Владимир Николаевич. Ответственный Главный инженер проекта по инженерным изысканиям Федюнин Василий Алексеевич. Телефон: (846) 205-87-99 доб. 1156 E-mail FedyuninVA@samnipineft.ru
9	Краткая техническая характеристика объекта, включая размеры проектируемых зданий и сооружений	Перечень проектируемых объектов и их основные характеристики приведены в приложениях Таблицы 3-7 настоящего ТЗ
10	Идентификационные сведения об объекте: назначение; принадлежность к объектам транспортной инфраструктуры и к другим объектам, функционально-технологические особенности которых влияют на их безопасность; принадлежность к опасным производственным объектам; пожарная и взрывопожарная опасность, уровень ответственности зданий и сооружений	Идентификационные сведения об объекте приведены в приложениях Таблицы 3-7 настоящего ТЗ
11	Данные о границах площадки (площадок) и (или) трассы (трасс) линейного сооружения (точки ее начала и окончания, протяженность)	Данные о границах площадки (площадок) и (или) трассы (трасс) линейного сооружения (точки ее начала и окончания, протяженность) приведены в приложениях Таблицы 3 – 7 настоящего ТЗ
12	Предполагаемые техногенные воздействия объекта на окружающую среду	Предварительная характеристика ожидаемых воздействий объектов строительства на окружающую среду приведена в Таблице 8 настоящего ТЗ
13	Цели и задачи ИИ	Цель изысканий: для выполнения ПД. Виды изысканий: - инженерно-геодезические изыскания; - инженерно-геологические изыскания; - инженерно-гидрометеорологические изыскания; - инженерно-экологические изыскания. Задача изысканий: - получение топографо-геодезических, инженерно-геологических, инженерно-гидрометеорологических и инженерно-экологических данных, необходимых для проектирования объектов, приведенных в Таблицах 3 – 7 настоящего ТЗ; - комплексное изучение природных и техногенных условий территории в объеме, достаточном для принятия проектных решений по строительству и мероприятиям по инженерной защите территории и сооружений от опасных геологических и инженерно-геологических процессов
14	Перечень нормативных правовых актов, НТД, в соответствии с требованиями которых необходимо выполнять ИИ	ИИ выполнить на основании следующего перечня нормативных правовых актов, НТД и ЛНД Компании: - Постановление Правительства РФ от 19.01.2006 № 20 «Об инженерных изысканиях для подготовки проектной документации, строительства, реконструкции объектов капитального строительства»; - ГОСТ 21.301-2014 Система проектной документации для строительства (СПДС). Основные требования к оформлению отчетной документации по инженерным изысканиям (с поправкой) - СП 47.13330.2012, СП 47.13330.2016 Инженерные изыскания для строительства. Основные положения. Актуализированная редакция СНиП 11-02-96; - СП 11-102-97 Инженерно-экологические изыскания для строительства; - СП 11-103-97 Инженерно-гидрометеорологические изыскания для строительства; - СП 11-104-97. Инженерно-геодезические изыскания для строительства; - СП 11-105-97. Инженерно-геологические изыскания для строительства; - Положение Компании «Маркшейдерские, геодезические и картографические работы в Компании» № П1-01.02 Р-0003; - Положение Компании «Создание цифровой картографической основы открытого пользования в Компании» № П1-01.02 Р-0007; - Положение Компании «Порядок проведения инженерно-геологических изысканий для строительства объектов Компании» № П2-01 Р-0014; - Положение Компании «Порядок проведения инженерно-геодезических изысканий для строительства объектов Компании» № П2-01 Р-0090; - Положение Компании «Порядок проведения инженерно-экологических изысканий для строительства объектов Компании» № П2-01 Р-0149; - Положения Компании «Порядок проведения технического контроля за инженерными изысканиями для строительства объектов ПАО «НК «Роснефть» и Обществ Группы» № П2-01 Р-0222; - Принципы классификации Компании «Объекты цифровой топографической информации масштаба 1:10000» № П1-01 ПК-0003; - Принципы классификации Компании «Объекты цифровой топографической информации масштабов 1:500, 1:1000, 1:2000, 1:5000» № П1-01 ПК-0001; - Принципы классификации Компании «Объекты цифровой топографической информации масштабов 1:25000, 1:50000, 1:100000» № П1-01 ПК-0002; - «Инструкция по развитию съемочного обоснования и съемке ситуации и рельефа с применением глобальных навигационных спутниковых систем ГЛОНАСС и GPS» ГКИНП (ОНТА)-02-262-02.
15	Перечень передаваемых заказчиком во временное пользование исполнителю инженерных изысканий, результатов ранее выполненных инженерных изысканий и исследований, данных о наблюдавшихся на территории инженерных изысканий осложнениях в процессе строительства и эксплуатации сооружений, в том числе деформациях и аварийных ситуациях	Ранее выполненные инженерные изыскания на данном участке проводились по проектам: 4881П Для оптимизации и минимизации полевых и лабораторных работ максимально использовать материалы ранее проведенных изысканий и исследований АО «Самаранефтегаз».

16	Виды изысканий	Изыскания выполнить в системе координат «МСК - Самаранефтегаз» и Балтийской системе высот 1977 г. 1. Инженерно-геодезические изыскания. 1.1. Выполнить топографическую съемку объекта и его элементов в объеме и точности согласно требованиям, приведенным в Таблицах 3-5 настоящего ТЗ. 1.2. Выполнить топографическую съёмку всех надземных и подземных вдольтрассовых и пересекаемых инженерных коммуникаций. 1.3. Топографические планы существующих коммуникаций согласовать с эксплуатирующими организациями, объекты которых располагаются в пределах инженерных изысканий. 1.4. Дополнительно указать по пересекаемым линиям ВЛ местоположение двух крайних к проектируемому объекту опор, высота подвески нижних и верхних проводов на опорах и в месте пересечения с проектируемым объектом, материал и форма опор, количество проводов, наименование фидеров, номера опор, температура, при которой выполнен замер провиса провода. 1.5. При пересечении трасс с автодорогами и магистральными трубопроводами указать километраж мест пересечений, а также согласовать указанный километраж с соответствующей линейной организацией. 1.6. Указать направление, назначение, диаметр и глубину заложения выявленных подземных коммуникаций. Правильность нанесения подземных и надземных коммуникаций согласовать с представителями эксплуатирующих организаций, оформить соответствующий акт, со следующей обязательной формулировкой «на плане коммуникации отображены верно и в полном объеме». Подписи представителей организаций обязательно заверить печатями. 1.7. Водоохранные зоны должны быть отражены в графических приложениях томов марок ИГДИ. 2. Инженерно-геологические изыскания: 2.1. Инженерно-геологические изыскания должны обеспечивать комплексное изучение инженерно-геологических условий района проектируемого строительства, включая рельеф, геологическое строение, сейсмотектонические, геоморфологические и гидрогеологические условия, состав, состояние и свойства грунтов, геологические и инженерно-геологические процессы, и составление прогноза возможных изменений инженерно-геологических условий в сфере взаимодействия проектируемых объектов с геологической средой с целью получения необходимых и достаточных материалов для обоснования проектной подготовки строительства, в том числе мероприятий инженерной защиты объекта строительства и охраны окружающей среды. 2.2. В состав инженерно-геологических изысканий входят: - сбор и обработка материалов изысканий и исследований прошлых лет; - рекогносцировочное обследование; - проходка горных выработок; - геофизические исследования; - полевые исследования грунтов; - гидрогеологические исследования; - лабораторные исследования грунтов, подземных и поверхностных вод; - камеральная обработка материалов и составление технического отчета (заключения). 2.3. Инженерно-геологические работы выполнить в соответствии с требованиями СП 47.13330.2012 (в частях, утвержденных Постановлением Правительства РФ от 26.12.2014 г. № 1521), СП 11-105-97, СП 47.13330.2016, СТО НОСТРОЙ 2.27.17-2011 2.4. Сведения и указания по проведению инженерно-геологических изысканий: - детальность инженерно-геологических исследований принять в соответствии с масштабом топографо-геодезических работ, с учетом сложности инженерно-геологических условий в соответствии с СП 11-105-97, ч. 1 - выполнение буровых работ для изучения инженерно-геологических условий, литологического состава грунтов, определения уровня грунтовых вод, отбора проб грунтов и грунтовых вод на участке изысканий глубину бурения принять в соответствии с требованиями с СП-11-105-97, ч.1., п. 7.8, СТО НОСТРОЙ 2.27.17-2011, СП 47.13330.2016; - проведение полевых испытаний грунтов (статического и динамического зондирования, штампы, термометрические замеры, откачки); - выполнение лабораторных исследований, классификация грунтов с выделением классов, групп, подгрупп, типов, видов и разновидностей в соответствии с ГОСТ 25100, определения их нормативных и расчетных характеристик, выделения инженерно-геологических элементов; определение химического состава подземных и поверхностных вод, а также водных вытяжек грунтов в целях определения их агрессивности к бетону и стальным конструкциям, коррозионной активности к свинцовой и алюминиевой оболочкам кабелей, оценки влияния подземных вод на развитие геологических и инженерно-геологических процессов; - наличие опасных геологических и инженерно-геологических процессов; - выполнение геофизических исследований по определению УЭС; 2.5. На участках с развитием опасных геологических и инженерно-геологических процессов и с распространением слабых грунтов (торфов или сапропелей), необходимо размещать выработки (зондировки), с интервалом 50 – 100 м. 2.6. При необходимости выполнить статическое зондирование грунтов в соответствии с требованиями СП 11-105 (часть 1). Результаты зондирования должны включать данные о несущей способности свай. 2.7. Число и расположение геологических выработок под резервуары выполнить в соответствии с разделом 5.6 ГОСТ 31385-2016. При наличии на объекте проектирования РВС. 2.8. Расчетную сейсмическую активность в районе строительства принять по ближайшему населенному пункту по карте В ОСР-2015 СП 14.13330.2014. По результатам инженерно-геологических изысканий указать расчетную сейсмичность площадки изысканий с учетом сейсмогрунтовых условий. 2.9. Выполнить геоэлектрический разрез под ГАЗ на глубину 30 м (при наличии СКЗ) 3. Инженерно-гидрометеорологические изыскания: 3.1 Произвести сбор, анализ и обобщение данных о гидрологических и метеорологических условиях района строительства. Особое внимание обратить на экстремальные значения гидрометеорологических характеристик (уровень, расход, климатические и деформационные показатели). 3.2. Составить гидрологическую характеристику района с описанием водных объектов, пересекаемых трассой или в пределах, водосбора которых она проходит, установить по многолетним данным наблюдений Гидрометеослужбы и результатам обследования максимальные исторические уровни. 3.3. Составить климатическую характеристику района с экстремальными метеорологическими явлениями, включая температуру и влажность воздуха, скорость и направления ветров, глубину промерзания грунтов, вероятность опасных атмосферных явлений (гололед, изморозь, туман, метели, грозы). 3.4. Технический отчет выполнить в соответствии с требованиями нормативов с включением следующей информации: • гидрометеорологическая изученность района; • климатические условия территории; • гидрографическая характеристика территории; • гидрологический режим водных объектов; • оценка опасных гидрометеорологических процессов и явлений (затопление, русловой процесс, метеорологические проявления); • при наличии переходов трасс через водные преграды - расчеты наивысших расходов, скоростей и уровней воды необходимой вероятности превышения; • при наличии переходов трасс через водные объекты - оценка деформационных процессов (тип, скорость, прогноз); • рекомендации по охране поверхностных вод с установлением водоохранных зон и прибрежных полос;
		• выводы и рекомендации для принятия проектных решений. • Графические приложения: - схема района проектирования М 1:25 000; - схема гидрометеорологической изученности; - при наличии переходов трасс через водные преграды - их планы и профили, графики зависимости Q= f(H), V=f(H). 3.5 Состав гидрометеорологических работ и вероятность расчетных характеристик определять в зависимости от вида и назначения сооружения с учетом изученности территории согласно п. 9 СП 11-103-97. 3.6 Сведения о климате дополнительно включить среднюю температуру наиболее холодных суток (для расчета металлических конструкций, п. 4.2.3 СП 16.13330.2001) и среднюю температуру наиболее холодной пятидневки (для расчета железобетонных конструкций, примеч. табл. Ж1 СП 28.13330.2012), максимальную высоту снегового покрова, среднегодовую продолжительность гроз в соответствии с ПУЭ. 4. Инженерно-экологические изыскания: 4.1 Выполнить инженерно-экологические изыскания в соответствии с СП 47.13330.2012 (в частях, утвержденных Постановлением Правительства РФ от 26.12.2014 №1521), СП 11-102-97, П2-01 Р-0149 «Положение компании. Порядок проведения инженерно-экологических изысканий для строительства объектов». Материалы инженерно-экологических изысканий должны содержать сведения обо всех компонентах окружающей среды для проектирования объекта. 4.2 В составе инженерно-экологических изысканий выполнить следующие виды работ: • сбор, анализ и обработку опубликованных и фондовых материалов и данных о состоянии природной среды; • маршрутные наблюдения с покомпонентным описанием природной среды и ландшафтов в целом, состояния наземных и водных экосистем, источников и визуальных признаков загрязнения; • почвенные исследования; • изучение растительного покрова; • исследования животного мира; • геоэкологическое опробование и оценку загрязненности природных сред, объемы работ указать в программе производства работ (ППР); • лабораторные химико-аналитические исследования; • исследование и оценку радиационной обстановки, согласно МУ 2.6.1.2398-08; • инвентаризацию территорий с ограниченным режимом природопользования (особо охраняемые природные территории, историко-культурные объекты, водоохранные зоны, зоны санитарной охраны источников питьевого водоснабжения, месторождения полезных ископаемых, скотомогильники и др.); • характеристику хозяйственного использования территории; • изучение социальной сферы, характеристику санитарно-эпидемиологических и медико-биологических условий в районе; • предварительный прогноз возможных неблагоприятных изменений; • рекомендации и предложения по предотвращению и снижению неблагоприятных последствий; • разработку предложений по организации экологического мониторинга. • Получить заключение Управления Государственной охраны объектов культурного наследия Самарской области 4.3 По результатам инженерно-экологических изысканий составить технический отчет, содержащий текстовую и графическую части. Текстовая часть должна содержать разделы согласно СП. 47.13330.2012. 4.4 К техническому отчету по инженерно-экологическим изысканиям приложить официальные сведения уполномоченных государственных органов в соответствии с Приложением Ф П2-01 Р-0149, перечень сведений установить в ППР. 4.5 В графической части отчета предусмотреть: • картосхему фактического материала (с указанием проектируемого объекта, пунктов отбора проб); • картосхему современного и прогнозируемого состояния территории; • картосхему экологических ограничений (с указанием границ проектируемого объекта, границ санитарно-защитной зоны, селитебной территории, рекреационных зон, водоохранных зон, месторождений полезных ископаемых, зон охраны источников питьевого водоснабжения, мест обитания животных и растений, занесенных в Красную книгу Российской Федерации и красные книги субъектов Российской Федерации).
17	Дополнительные требования к выполнению отдельных видов работ в составе инженерных изысканий с учетом отраслевой специфики проектируемого здания или сооружения (в случае, если такие требования предъявляются)	Выполнить укрупненный план в местах пересечения с естественными и искусственными препятствиями (автомобильные и железные дороги, ручьи, реки, каналы, озера, крупные овраги шириной более 50 м) в масштабе 1:500 Выполнить фотосъемку существующих наземных сооружений (АГЗУ, гребенки, наземный/надземный трубопровод, запорная арматура и т.д.), подход (отход) к которым определен техническими требованиями. В местах пересечения с трассами ВЛ выполнить фотосъемку, а также указать номера опор и отметку подвеса провода. Указать название линии или номер фидера, если таковые имеются.
18	Требования о подготовке предложений и рекомендаций для принятия решений по организации инженерной защиты территории, зданий и сооружений от опасных природных и техногенных процессов и устранению или ослаблению их влияния	На основании выполненных изысканий указать в отчете категорию опасности выявленных опасных процессов и явлений в соответствии с СП 115.13330.2011 по площадной пораженности. На основании выполненных изысканий в отчете привести предложения и рекомендации для принятия решений по организации инженерной защиты территории, зданий и сооружений от опасных природных и техногенных процессов и устранению или ослаблению их влияния.
19	Требование о необходимости научного сопровождения инженерных изысканий (для объектов повышенного уровня ответственности, а также для объектов нормального уровня ответственности, строительство которых планируется на территории со сложными природными и техногенными условиями) и проведения дополнительных исследований, не предусмотренных требованиями нормативных документов (НД) обязательного применения (в случае, если такое требование предъявляется)	Дополнительные требования к выполнению отдельных видов исследований, научному сопровождению изысканий отсутствуют.
20	Требования к точности и обеспеченности необходимых данных и характеристик при инженерных изысканиях, превышающие предусмотренные требованиями НД обязательного применения (в случае, если такие требования предъявляются)	Требования, превышающие требования предусмотренные нормативными документами не предъявляются.
21	Требования к составлению прогноза изменения природных условий	В случае выявления в процессе полевых изысканий сложных природных, техногенных условий в составе отчета предоставить прогнозные изменения природных условий, как при техногенном воздействии, так и в нормальных условиях.
22	Требования по обеспечению контроля качества при выполнении инженерных изысканий	Выполнить ИИ на основании согласованной Заказчиком программы работ на выполнение ИИ и с учетом требований Положения Компании «Порядок проведения технического контроля за инженерными изысканиями для строительства объектов ПАО «НК «Роснефть» и Обществ Группы» № П2-01 Р-0222
23	Требования к составу, форме и формату предоставления результатов инженерных изысканий, порядку их передачи заказчику	1. Перечень материалов, предоставляемых в результате работ 1.1. В результате работ должен быть представлен отчет, содержащий следующие материалы: - пояснительная записка, включающая в себя разделы: - описание транспортной сети от объекта строительства, до существующих дорог с твердым типом покрытия с указанием расстояний; - указание ближайших населенных пунктов и расстояние от объектов строительства до данных населенных пунктов; - ситуационный план; - каталоги координат в МСК - Самаранефтегаз; - топографические планы площадочного объекта, узлов подключения к существующим и ранее запроектированным коммуникациям, сложных участков и мест пересечений в соответствии с таблицей 4 настоящего ТЗ; - топографические планы для проектирования трасс коммуникаций в соответствии с таблицей 5 настоящего ТЗ; - ЦММ должна содержать трехмерную цифровую модель рельефа. Обязательными составляющими цифровой модели рельефа являются отметки высот, линии горизонталей, триангуляция (поверхность, образованная множеством треугольных граней); - на планах привести необходимые данные по гидрологии. Материалы по гидрологии должны содержать данные о переформировании берегов и русел водотоков. - привести информацию о размещении проектируемых площадок относительно поймы водных объектов; - инженерно-геологические разрезы, совмещённые с продольными профилями трасс линейных сооружений в соответствии с таблицей 5; - инженерно-геологические разрезы, совмещённые с укрупнёнными продольными профилями переходов трассы трубопроводов через дороги и водотоки в соответствии с таблицей 5 (настоящего ТЗ) в масштабах: гор. 1:2000, верт. 1:100, геол. 1:100 (в случае наличия трубопроводов в составе проектируемых сооружений); - инженерно-геологические разрезы по площадке; - таблицы физико-механических свойств грунтов; - результатов статического зондирования грунтов; - на продольных профилях дается инженерно-геологический разрез с указанием номеров инженерно-геологических элементов и групп грунтов по разработке; 1.2. Предоставить сведенный топографический план в масштабе 1:2000, содержащий всю топографическую съемку по объекту в формате AutoCAD в системе координат МСК - Самаранефтегаз (расширение *.dwg). Топографический план должен быть ориентирован на север, подписи горизонтально. Выполнить сводку с топографическими планами ранее выполненных изысканий. Каждый план должен быть сведен со смежными планами ранее выполненных изысканий. Искусственный излом сводимых элементов на рамке не допускается. 1.3. Предоставить перечень владельцев пересекаемых коммуникаций надземных, наземных и подземных (трубопроводов, линий электропередачи) с указанием номеров ближайших опор. 2. Предоставление технической документации по инженерным изысканиям Предоставление технической документации по инженерным изысканиям осуществляется поэтапно в следующем составе: Предварительные материалы: - ЦММ под проектируемый объект с характеристиками существующих инженерных коммуникаций и указанием их владельца; - Краткую информацию о наличии затопления территории с указанием предварительных расчетных расходов и амплитуды поднятия уровней воды 2, 3, 4, 10 % вероятности превышения. Промежуточные материалы: - окончательно оформленные топографические планы площадок и коридоров коммуникаций в соответствии с требованиями, приведенными в таблицах 4-5 настоящего ТЗ, с ЦММ с местоположением скважин и зондировок, указанием местоположения проявления неблагоприятных инженерно-геологических процессов и явлений; - окончательно оформленные инженерно-геологические разрезы по площадным объектам с указанием номеров инженерно-геологических элементов и групп грунтов по разработке. Типы торфов и типы местности по увлажнению при их наличии должны соответствовать требованиям нормативных документов (ВСН 26-90, СП 34.13330). Указать тип болот по проходимости строительной техники в соответствии с ВСН 51-2.38 (инженерно-геологические разрезы не должны отличаться от значений, выдаваемых в техническом отчете ИИ); - окончательно оформленные инженерно-геологические разрезы, совмещенные с продольными профилями по трассам инженерных коммуникаций, с указанием расчетных уровней воды с местоположением скважин и зондировок, указанием местоположения проявления неблагоприятных инженерно-геологических процессов и явлений; - таблиц расчетных значений показателей физико-механических свойств грунтов (значения показателей физико-механических свойств грунтов не должны отличаться от значений, выдаваемых в техническом отчете ИИ); - краткое описание природно-климатических условий района проектирования, включая данные по среднемесячным температурам воздуха, глубине промерзания почвы, преобладающего направления ветра, высоте снежного покрова 5 % обеспеченности, средней температуре наружного воздуха наиболее холодной пятидневки, расчетную минимальную температуру, описание и прогноз развития неблагоприятных инженерно-геологических процессов и явлений (болотообразование, морозное пучение, наледеобразование, солифлюкция, оврагообразование и т.д.); - краткое описание пересекаемого водотока, включающее данные по гидрографической характеристике водотока в створе перехода, расчетным расходам воды и предварительные по уровневому режиму, информацию о ледовом режиме, карчеходе, данные по скорости течения воды, сведения о лесосплаве и судоходстве, о существующих мостах; Технический отчет. Предварительные, промежуточные материалы ИИ и технический отчет ИИ передаются в электронном виде в редактируемом и не редактируемом форматах, в сроки в соответствии с договором. Материалы, включенные в технический отчет, должны соответствовать ранее выданным промежуточным материалам (требование обязательно при отсутствии изменений в ТЗ на ИИ). 3. Требования к составу, форматам, порядку и форме предоставления отчета по ИИ для бумажного носителя и электронного вида, количество экземпляров отчета. 3.1. Электронная копия передается на дисках CD/DVD. 3.2. Отчетные материалы по ИИ должны соответствовать требованиям технического задания, Федерального закона от 30.12.2009 № 384-ФЗ «Технический регламент о безопасности зданий и сооружений», Постановления Правительства РФ от 26.12.2014 № 1521 «Об утверждении перечня национальных стандартов и сводов правил (частей таких стандартов и сводов правил), в результате применения которых на обязательной основе обеспечивается соблюдение требований Федерального закона «Технический регламент о безопасности зданий и сооружений». 3.3. Изыскательская продукция оформляется в виде технического отчета, состоящего из пояснительной записки, текстовой и графической частей и приложений, которые должны соответствовать требованиям ГОСТ 21.301 и настоящего технического задания. 3.4. Изыскательская продукция должна формироваться отдельным томом по каждому виду ИИ. 3.5. Электронный вид технического отчета должен соответствовать требованиям Постановления Правительства РФ от 05.03.2007 № 145 «О порядке организации и проведения государственной экспертизы проектной документации и результатов инженерных изысканий».
		3.6 Отчёты по ИИ предоставляются в составах и объёмах в соответствии с требованиями Градостроительного Кодекса РФ от 29.12.2004 № 190-ФЗ, СП 47.13330, п.п. 4.18, 6.7.1 СП 22.13330.2011, СП 11-102, СП 11-103, СП 11-104, СП 11-105. 3.7 Экземпляры на бумажном носителе должны передаваться Заказчику сброшюрованные в альбомы. 3.8 Состав и структура электронной версии технической документации должны быть идентичны бумажному оригиналу. 3.9 Документация на электронном носителе предоставляется в следующих форматах: • единым файлом в не редактируемом формате pdf с графическими приложениями с подписями исполнителей, • в редактируемых форматах: • геодезические изыскания в формате стандарта MapInfo в проекции, слоях, шрифтах Заказчика, в соответствии с ЛНД «Принципы компании «Объекты цифровой топографической информации масштабов 1:500, 1:1000, 1:2000, 1:5000»; • описательная часть в формате Microsoft Word (приложения табличные в формате Excel). 3.10 Состав и структура электронной версии отчёта должен быть идентична бумажному варианту
24	Перечень текстовых и графических приложений	См. таблица 1 «Перечень приложений к ТЗ на ИИ»

АДМИНИСТРАЦИЯ МУНИЦИПАЛЬНОГО РАЙОНА ВОЛЖСКИЙ САМАРСКОЙ ОБЛАСТИ
ПОСТАНОВЛЕНИЕ
от 10.03.2020 № 364
О подготовке проекта планировки территории с проектом межевания территории для строительства объекта АО «Самаранефтегаз»: 5840П «Сбор нефти и газа со скважины №53 Газельного месторождения» в границах сельских поселений Черновский, Спиридоновка муниципального района Волжский Самарской области

Рассмотрев предложение ООО «СамараНИПИнефть» о подготовке проекта планировки территории с проектом межевания территории, на основании статей 8, 41, 41.1, 41.2, 43, 45, 46 Градостроительного кодекса Российской Федерации, постановления Правительства Российской Федерации от 12.05.2017 № 564 «Об утверждении Положения о составе и содержании проектов планировки территории, предусматривающих размещение одного или нескольких линейных объектов», руководствуясь Уставом муниципального района Волжский Самарской области и Порядком подготовки документации по планировке территории, разрабатываемой на основании решений органов местного самоуправления муниципального района Волжский Самарской области, Администрация муниципального района Волжский Самарской области ПОСТАНОВЛЯЕТ:

1. Разрешить ООО «СамараНИПИнефть» подготовку документации по планировке территории для строительства объекта АО «Самаранефтегаз»: 5840П «Сбор нефти и газа со скважины №53 Газельного месторождения» (далее – проект планировки и проект межевания территории), расположенный в границах сельского поселения Черновский и сельского поселения Спиридоновка муниципального района Волжский Самарской области, в срок – не более 6 (шести) месяцев со дня вступления в силу настоящего Постановления.
2. В указанный в пункте 1 настоящего Постановления срок Акционерному обществу «Самаранефтегаз» обеспечить представление в Администрацию муниципального района Волжский Самарской области подготовленного проекта планировки с проектом межевания территории.
3. Границы территории, в отношении которой осуществляется подготовка проекта планировки и проекта межевания территории, определяются согласно приложению №1 к настоящему Постановлению.
4. Подготовку документации по проекту планировки территории и проекту межевания территории осуществлять в соответствии с техническим зданием, согласно приложению № 2 к настоящему Постановлению.
5. Утвердить задание на проведение инженерных изысканий, используемых для строительства линейного объекта, согласно приложению № 3 к настоящему Постановлению.
6. Установить срок подачи физическими и (или) юридическими лицами предложений, касающихся порядка, сроков подготовки и содержания проекта планировки с проектом межевания территории – в течение 10 (десяти) дней со дня официального опубликования настоящего Постановления.
7. Опубликовать настоящее Постановление и приложения №1, №2, №3 в средствах массовой информации муниципального района Волжский Самарской области, в газете «Волжская новь» и на официальном сайте Администрации муниципального района Волжский Самарской области http://v-adm63.ru/.
8. Настоящее Постановление вступает в силу со дня его официального опубликования.
9. Контроль за исполнением настоящего Постановления возложить на заместителя Главы муниципального района Волжский Самарской области (С.А.Басова).

Е.А. МАКРИДИН.
Глава муниципального района.

Приложение 1
к постановлению Администрации муниципального района Волжский Самарской области
от 10.03.2020 № 364

Схема места размещения объекта АО «Самаранефтегаз»: 5840П «Сбор нефти и газа со скважины № 53 Газельного месторождения»,
на территории муниципального района Волжский, в границах сельского поселения Черновский и Спиридоновка

Заказчик : АО «Самаранефтегаз»				5840П			
				5840П "Сбор нефти и газа со скважинs №№ 53, Газельного месторождения", на территории муниципального района Волжский, в границах сельского поселения Черновский и Спиридоновка			
Изм.	Лист	№ документ	Подпись	Дата			
Разработал		Даминова Л.Р.			Схема места размещения объекта	Стадия	Лист	Листов
Нач. отдела		Чубенко М.А.				П	1	1
					Графическая часть Масштаб 1:10000 и 1:20000	ООО «СамараНИПИнефть»		

А3х3

Приложение 2
к постановлению Администрации муниципального района Волжский Самарской области
от 10.03.2020 № 364

ТЕХНИЧЕСКОЕ ЗАДАНИЕ
на выполнение проекта планировки территории и проекта межевания территории объекта:
5956П: 5840П «Сбор нефти и газа со скважины № 53 Газельного месторождения»
на территории муниципального района Волжский Самарской области

№ п.п.	Перечень основных данных и требований	Содержание основных данных и требований к выполнению работ
1	Объемы выполняемых работ:	Разработка проекта планировки территории и проекта межевания территории (ППТ и ПМТ) с приложением схемы расположения земельного участка для строительства и размещения сооружений и инженерных коммуникаций (ЗУР). Общей площадью – 15,3 га. - Проектируемая площадка под обустройство скважины – 1,36 га; - Проектируемая ВЛ-6 кВ – 2 км; - Проектируемая линия к ГАЗ (400мх2шт.) – 0,8 км; - Проектируемая площадка под ГАЗ (15х15мх2шт.) – 0,48 га; - Проектируемая площадка под УЗ, УП (30х30мх2шт.) – 0,18 га; - Проектируемая подъездная дорога (200мх2шт.)– 0,4 км; - Проектируемая площадка под обустройство скважины – 1,36 га; - Проектируемый выкидной трубопровод – 1,5 км; - Проектируемая ВЛ-6 кВ – 1,5 км.
2	Местоположение	Самарская область, Волжский район. В границах сельского поселения Спиридоновка, Черновский.
3	Заказчик	АО «Самаранефтегаз», г. Самара, Волжский проспект д.50.
4	Генподрядчик	ООО «СамараНИПИнефть», г. Самара, ул. Вилоновская д.18.
5	Субподрядчик	По результатам тендера
6	Цель выполнения работ	6.1. Выполнение требований Градостроительного кодекса РФ, касающихся линейных сооружений, разработка проекта планировки территории и проекта межевания территории (ППТ и ПМТ). 6.2. Получение от собственников, пользователей и арендаторов земельных участков предварительного согласия о предоставлении этих земельных участков в аренду для строительства объектов. 6.3. Принятие решения об утверждении документации по планировке территории.
7	Технические и исходные данные, предоставляемые Заказчиком	7. Заказчик выдает: 7.1. Схему площадок и трасс, согласованную Заказчиком. 7.2. Заявление в орган местного самоуправления с ходатайством о проведении общественных обсуждений (слушаний). 7.3. Мотивированное заявление в уполномоченный федеральный орган исполнительной власти, орган исполнительной власти субъекта Российской Федерации, орган местного самоуправления с ходатайством о подготовке документации по планировке территории (ППТ и ПМТ). 7.4. Утвержденный проект полосы отвода в электронном виде в программе MapInfo, системе координат МСК – Самаранефтегаз. 7.5. Генеральный план в электронном виде. 7.6. Топографическую съемку в электронном виде в программе MapInfo, с отображением характеристик всех инженерных коммуникаций.
8	Состав, содержание работ и основные требования к ним	Состав работ по разработке и утверждению проекта планировки территории и проекта межевания территории. 8.1. Разработка схемы расположения земельного участка для строительства и размещения сооружений и инженерных коммуникаций осуществляется на основании согласованной схемы площадок и трасс (ЗУР). 8.1.1. Организация подготовительных работ по ЗУР: - получение сведений из ЕГРН; - получить сведения о наличии земель ОДС в комитете управления муниципальным имуществом и в государственном фонде данных; - получение заключения в Управлении по недропользованию Самарской области (Самаранедра) об отсутствии (наличии) на испрашиваемых земельных участках, полезных ископаемых сторонних недропользователей; - получение подтверждения от Министерства лесного хозяйства, охраны окружающей среды и природопользования Самарской области о возможности размещения линейных объектов на землях занятых лесными насаждениями (при выявлении любой площади лесных насаждений (кустарников, саженцев и т.д.)); - в случае размещения проектируемого объекта на землях лесного фонда предусмотреть подготовку Актов натурного технического обследования участка лесного фонда и получение выписки из ЕГЛР (единого государственного лесного реестра); - получение подтверждения от Министерства лесного хозяйства, охраны окружающей среды и природопользования Самарской области об отсутствии (наличии) на испрашиваемых земельных участках поверхностных водных объектов, а также подтверждение того, что испрашиваемые земельные участки находятся вне береговой полосы и водоохраной зоны водных объектов; - получение подтверждения от Министерства лесного хозяйства, охраны окружающей среды и природопользования Самарской области об отсутствии (наличии) на испрашиваемых земельных участках особо охраняемых природных территорий регионального значения; - получение подтверждения от администрации муниципального района об отсутствии (наличии) на испрашиваемых земельных участках особо охраняемых природных территорий местного значения; - получение подтверждения от Министерства природных ресурсов и экологии Российской Федерации об отсутствии (наличии) на испрашиваемых земельных участках особо охраняемых природных территорий федерального значения; - провести общественные обсуждения (слушания) с целью информирования общественности о намечаемой хозяйственной или иной деятельности и ее возможном воздействии на окружающую среду по утвержденным положениям в каждом сельском поселении. 8.2. Организация и сопровождение работ по принятию решения о подготовке документации по планировке территории. Сопровождение опубликования в СМИ решения о подготовке документации по планировке территории (ППТ и ПМТ); 8.2.1. Организация подготовительных работ по ППТ, ПМТ: - изучение документов удостоверяющих права на землю и на объекты капитального строительства, - получение в органе местного самоуправления схемы территориального планирования муниципального района и генеральных планов поселений, - получение в уполномоченном органе сведений о границах зон с особыми условиями использования территорий; - получение в уполномоченном органе сведений о границах зон действия публичных сервитутов; - получение сведений о наличии/отсутствии красный линий. - получение предварительного согласия (решения) от собственников (пользователей и арендаторов) земельных участков на предоставление данных земельных участков для строительства объекта. При организации собрания представителей ОДС включить в протокол собрания участников ОДС пункт о выборе представителя для, согласования проектно-сметной документации (проекта рекультивации) и подписания договора аренды земельного участка и соглашения о возмещении убытков (только при оформленной ОДС). 8.2.2. Разработка основной части проекта планировки территории: - разработка чертежей планировки территории в соответствии со ст. 42 Градостроительного Кодекса РФ. - чертеж красных линий; - чертеж границ зон планируемого размещения линейных объектов; - чертеж границ зон планируемого размещения линейных объектов, подлежащих переносу (переустройству) из зон планируемого размещения линейных объектов; - пояснительная записка разрабатывается в соответствии со ст. 42 Градостроительного Кодекса РФ и Постановления правительства РФ от 12.05.2017 №564. 8.2.3. Разработка материалов по обоснованию проекта планировки территории включает: - составление схемы расположения элемента планировочной структуры (территорий, занятых линейными объектами и (или) предназначенных для размещения линейных объектов); - составление схемы использования территории в период подготовки проекта планировки территории; - составление схемы организации улично-дорожной сети и схему движения транспорта на соответствующей территории; - составление схемы границ территорий объектов культурного наследия; - составление схемы границ зон с особыми условиями использования территорий; - составление схемы вертикальной планировки, инженерной подготовки и инженерной защиты территории; - составление схемы границ территорий, подтвержденных риску возникновения чрезвычайных ситуаций природного и техногенного характера (пожар, взрыв, химическое, радиоактивное заражение, затопление, подтопление, оползень, карсты, эрозия и т.д.); - составление схемы конструктивных и планировочных решений; - пояснительная записка разрабатывается в соответствии со ст. 42 Градостроительного Кодекса РФ и Постановления правительства РФ от 12.05.2017 №564. 8.2.4. Подготовка проекта межевания территории в составе проектов планировки территорий: - разработка проекта межевания территорий осуществляется в соответствии со ст. 43 Градостроительного Кодекса РФ; - материалы и результаты инженерных изысканий, используемые при подготовке проекта планировки территории, с приложением документов, подтверждающих соответствие лиц, выполнивших инженерные изыскания, требование части 2 статьи 47 Градостроительного кодекса Российской Федерации. 8.2.5. Формирование проекта планировки территории и проекта межевания территории. 8.2.6. Направление на проверку в органы местного самоуправления документации по планировке территории (проект планировки территории и проект межевания территории). 8.2.7. Организация и сопровождение работ по участию в подготовке и проведению публичных слушаний на территории каждого сельского поселения. Публичные слушания проводит субподрядчик с участием представителей заказчика и проектировщика. Сопровождение опубликования в СМИ решения о проведении публичных слушаний. 8.3. Организация и сопровождение работ по принятию решения об утверждении документации по планировке территории. Сопровождение опубликования в СМИ решения об утверждении документации по планировке территории (ППТ и ПМТ). 8.3.1. Выполнить требования к подрядным организациям в части медицинского обеспечения и охраны здоровья своего персонала на период выполнения ими работ/оказания услуг на производственных объектах Дочерних Обществ ПАО «НК «Роснефть».
9	Сроки выполнения работ	Согласно календарному плану. Подрядчик гарантирует, что работы будут выполнены в объёме и в сроки, предусмотренные Договором, в соответствии с утверждённым техническим заданием при условии отсутствия возражений от собственников (пользователей, арендаторов) земельных участков на предоставление своих земельных участков для строительства объекта. При возникновении возражений у собственников (пользователей, арендаторов) земельных участков по причинам, не связанным с действиями проектной организации, сроки выполнения работ могут быть пролонгированы на основании дополнительного соглашения к Договору. При обнаружении недостатков в результатах выполненных работ исполнитель по требованию Заказчика обязан безвозмездно устранить данные недостатки. В течение всего срока выполнения работ по требованию предоставлять в адрес Заказчика актуализированную информацию о текущем состоянии выполнения работ.
10	Результаты выполненных работ	По результатам выполненных работ, по акту сдачи - приемки работ Подрядчиком должны быть переданы следующие документы: 10.1. Документацию, оформленную в соответствии с данным техническим заданием на бумажном носителе и электронном виде, графическую часть в программе Mapinfo – содержание следующие материалы: 10.2. Предварительное согласие (решение) от собственников (пользователей и арендаторов) земельных участков на предоставление данных земельных участков для строительства объекта. 10.3.Материалы по проведению общественных обсуждений (слушаний) с целью информирования общественности о намечаемой хозяйственной или иной деятельности и ее возможном воздействии на окружающую среду по утвержденным положениям в каждом муниципальном районе. 10.4. Проект планировки территории и проект межевания территории, по административным делениям. 10.5 Объявление в местных СМИ об информировании населения о проведении публичных слушаний. 10.6. Протоколы публичных слушаний по утверждению проектов планировке и межевания территорий. 10.7. Решения уполномоченного органа об утверждении проекта планировки территории и проекта межевания территории. 10.8. Материалы передаются – 1 экз. в Администрацию муниципального района; 2 экз. в бумажном виде Генподрядчику (ответы сторонних организаций и постановления передаются в оригинале, либо заверенная копия), 3 экз. на CD Генподрядчику, 1 экз. в архив Субподрядчика
11	Нормативно-правовая и техническая документация:	Работы выполняются в соответствии с требованиями следующих нормативных правовых актов и технических документов: 11.1. Земельного кодекса РФ от 25.10.2001 №136-ФЗ. 11.2. Лесного кодекса РФ от 04.12.2006 №200-ФЗ. 11.3. Федеральный закон РФ «Об охране окружающей среды» от 10.01.02 №7-ФЗ. 11.4. Федеральный закон РФ № 74-ФЗ от 3 июня 2006 года «Водный кодекс РФ». 11.5. Гражданского кодекса РФ от 26.01.1996 №14-ФЗ. 11.6. Градостроительного кодекса РФ от 29.12.2004 №190-ФЗ. 11.7. Порядок проведения публичных слушаний на территории сельских поселений Градостроительный кодекс РФ от 29.12.2004 №190-ФЗ (статья 5.1.) 11.8. Федерального закона «Об обороте земель сельскохозяйственного назначения», № 101-ФЗ от 24.07.2002 г. 11.9. Федерального закона «О кадастровой деятельности» от 24.07.2007 №221-ФЗ. 11.10. Федерального закона «О землеустройстве» от 18.06.2001 №78-ФЗ. 11.11. Федерального закона «О государственной регистрации прав на недвижимое имущество и сделок с ним» от 21.07.1997 №122-ФЗ. 11.12. Федерального закона от 13.07.2015 N 218-ФЗ "О государственной регистрации недвижимости". 11.13. Приказа Минэкономразвития России от 27.11.2014 г. № 762 – Зарегистрирован в Минюсте России 16 февраля 2015 г. № 36018. 11.14. СН 452-73; СН 459-74; №14278тм-т1; СН 456-73. 11.15. Постановление правительства РФ от 12.05.2017 №564 «Об утверждении Положения о составе и содержании проектов планировки территории предусматривающих размещение одного или нескольких линейных объектов».

Приложение 3
к постановлению Администрации муниципального района Волжский Самарской области
от 10.03.2020 № 364

Приложение к заданию на проектирование
№ 5840П

ТЕХНИЧЕСКОЕ ЗАДАНИЕ НА ВЫПОЛНЕНИЕ ИНЖЕНЕРНЫХ ИЗЫСКАНИЙ

1	Наименование объекта	Сбор нефти и газа со скважины № 53 Газельного месторождения
2	Местоположение объекта	Самарская область, Волжский район, Газельное месторождение, Южная группа месторождений АО «Самаранефтегаз»
3	Основание для выполнения работ	«Проект пробной эксплуатации Газельного месторождения» Протокол ТКР № 151 от 28.06.2018 г. Проектное решение по скважине: бурение добывающей скважины в 2020 г.
4	Вид градостроительной деятельности	Новое строительство
5	Этап выполнения инженерных изысканий	Строительство объектов капитального строительства (стадии «ПД»)
6	Сведения о сроках выполнения работ по ИИ, проектирования и эксплуатации объекта	график проектирования объектов АО «Самаранефтегаз»
7	Идентификационные сведения о заказчике	АО «Самаранефтегаз»; Ответственный представитель: начальник управления наземных сооружений Базарова Татьяна Васильевна. Рабочий телефон: +7(846)337-59-50; E-mail: BazarovaTV@samng.rosneft.ru
8	Идентификационные сведения об исполнителе	ООО «СамараНИПИнефть»; Ответственный представитель: главный инженер проекта Смирнов Александр Валентинович. Рабочий телефон: +7(846)205-86-49; E-mail: SmirnovAV@samnipineft.ru
9	Краткая техническая характеристика объекта, включая размеры проектируемых зданий и сооружений	Перечень проектируемых объектов и их основные характеристики приведены в приложениях Таблицы 3-5 настоящего ТЗ
10	Идентификационные сведения об объекте: назначение; принадлежность к объектам транспортной инфраструктуры и к другим объектам, функционально-технологические особенности которых влияют на их безопасность; принадлежность к опасным производственным объектам; пожарная и взрывопожарная опасность, уровень ответственности зданий и сооружений	Идентификационные сведения об объекте приведены в приложениях Таблицы 3-5 настоящего ТЗ
11	Данные о границах площадки (площадок) и (или) трассы (трасс) линейного сооружения (точки ее начала и окончания, протяженность)	Данные о границах площадки приведены в приложениях Таблицы 3 – 5 настоящего ТЗ
12	Предполагаемые техногенные воздействия объекта на окружающую среду	*Предварительная характеристика ожидаемых воздействий объектов строительства на окружающую среду приведена в Таблице 6* настоящего ТЗ
13	Цели и задачи ИИ	Цель изысканий: для выполнения ПД. Виды изысканий: - инженерно-геодезические изыскания; - инженерно-геологические изыскания; - инженерно-гидрометеорологические изыскания; - инженерно-экологические изыскания. Задача изысканий: - получение топографо-геодезических, инженерно-геологических, инженерно-гидрометеорологических и инженерно-экологических данных, необходимых для проектирования объектов приведенных в Таблице 3 настоящего ТЗ; комплексное изучение природных и техногенных условий территории в объеме, достаточном для принятия проектных решений по строительству и мероприятиям по инженерной защите территории и сооружений от опасных геологических и инженерно-геологических процессов
14	Перечень нормативных правовых актов, НТД, в соответствии с требованиями которых необходимо выполнять ИИ	ИИ выполнить на основании следующего перечня нормативных правовых актов, НТД и ЛНД Компании: - Постановление Правительства РФ от 19.01.2006 № 20 «Об инженерных изысканиях для подготовки проектной документации, строительства, реконструкции объектов капитального строительства»; - СП 47.13330; - СП 11-102-97; - СП 11-103; - СП 11-104; - СП 11-105; - Положение Компании «Маркшейдерские, геодезические и картографические работы в Компании» № П1-01.02 Р-0003; - Положение Компании «Создание цифровой картографической основы открытого пользования в Компании» № П1-01.02 Р-0007; - Положение Компании «Порядок проведения инженерно-геологических изысканий для строительства объектов Компании» № П2-01 Р-0014; - Положение Компании «Порядок проведения инженерно-геодезических изысканий для строительства объектов Компании» № П2-01 Р-0090; - Положение Компании «Порядок проведения инженерно-экологических изысканий для строительства объектов Компании» № П2-01 Р-0149; - Положения Компании «Порядок проведения технического контроля за инженерными изысканиями для строительства объектов ПАО «НК «Роснефть» и Обществ Группы» № П2-01 Р-0222; - Принципы классификации Компании «Объекты цифровой топографической информации масштаба 1:10000» № П1-01 ПК-0003; - Принципы классификации Компании «Объекты цифровой топографической информации масштабов 1:500, 1:1000, 1:2000, 1:5000» № П1-01 ПК-0001; - Принципы классификации Компании «Объекты цифровой топографической информации масштабов 1:25000, 1:50000, 1:100000» № П1-01 ПК-0002; - «Инструкция по развитию съемочного обоснования и съемке ситуации и рельефа с применением глобальных навигационных спутниковых систем ГЛОНАСС и GPS» ГКИНП (ОНТА)-02-262-02
15	Перечень передаваемых заказчиком во временное пользование исполнителю инженерных изысканий, результатов ранее выполненных инженерных изысканий и исследований, данных о наблюдавшихся на территории инженерных изысканий осложнениях в процессе строительства и эксплуатации сооружений, в том числе деформациях и аварийных ситуациях	3455П «Сбор нефти и газа со скважины № 50 Зимарного месторождения», выполненный в 2017 году;
1	Наименование объекта	Сбор нефти и газа со скважины № 53 Газельного месторождения
16	Виды инженерных изысканий	Инженерно-геодезические изыскания должны быть выполнены в системе координат «МСК - Самаранефтегаз» и в балтийской системе высот 1977 г. 1. Инженерно-геодезические изыскания. 1.1 Выполнить топографическую съемку объекта и его элементов в объеме и точности согласно требованиям приведенным в Таблицах 3-5 настоящего ТЗ; 1.2 Выполнить топографическую съёмку всех надземных и подземных вдольтрассовых и пересекаемых инженерных коммуникаций; 1.3 Топографические планы существующих коммуникаций согласовать с эксплуатирующими организациями, объекты которых располагаются в пределах инженерных изысканий; 1.4 Дополнительно указать по пересекаемым линиям ВЛ (при наличии) местоположение двух крайних к проектируемому объекту опор, высота подвески нижних и верхних проводов на опорах и в месте пересечения с проектируемым объектом, материал и форма опор, количество проводов, наименование фидеров, номера опор, температура, при которой выполнен замер провиса провода; 1.5 Выполнить закрепление площадки и подъезда к площадке в соответствии с требованиями ВСН 30-81. Углы дополнительно закрепить выносными знаками за зоной строительства. На площадке закрепить не менее двух знаков долговременного типа за границей зоны строительства; 1.6 Все закрепления выполнить с установкой вех высоты с учетом высоты снежного покрова и травяной растительности; 1.7 Изысканные и закрепленные на местности трассы и площадки сдать по акту региональному маркшейдеру в соответствии с инструкцией по установке и сдаче заказчику закрепительных знаков и реперов при изыскании объектов нефтяной промышленности (ВСН 30-81); 1.8 Полноту съемки и правильность нанесения подземных коммуникаций согласовать со всеми владельцами пересекаемых коммуникаций; 1.9 Выполнить фотосъемку существующих сооружений и места врезок проектируемых коммуникаций в пределах съемки (Технологические трубопроводы, аппараты, ИУ, узлы запорной арматуры, опоры ВЛ, свечи рассеивания и т.д.); 1.10 Каталог координат геологических выработок, а также продольные профили представить в томе инженерно-геологических изысканий, или в отдельном томе с графическими материалами. 2. Инженерно-геологические изыскания. 2.1. Инженерно-геологические изыскания должны обеспечивать комплексное изучение инженерно-геологических условий района проектируемого строительства, включая рельеф, геологическое строение, сейсмотектонические, геоморфологические и гидрогеологические условия, состав, состояние и свойства грунтов, геологические и инженерно-геологические процессы, и составление прогноза возможных изменений инженерно-геологических условий в сфере взаимодействия проектируемых объектов с геологической средой с целью получения необходимых и достаточных материалов для обоснования проектной подготовки строительства, в том числе мероприятий инженерной защиты объекта строительства и охраны окружающей среды. 2.2. В состав инженерно-геологических изысканий входят: - сбор и обработка материалов изысканий и исследований прошлых лет; - рекогносцировочное обследование; - проходка горных выработок; - геофизические исследования; - полевые исследования грунтов; - гидрогеологические исследования; - лабораторные исследования грунтов, подземных и поверхностных вод; камеральная обработка материалов и составление технического отчета (заключения). 2.3. Инженерно-геологические работы выполнить в соответствии с требованиями СП 11-105, СП 47.13330, СП 24.13330, требованиями раздела 5 СП 50-102 и других действующих нормативных документов. 2.4. Сведения и указания по проведению инженерно-геологических изысканий: - выполнение буровых работ для изучения инженерно-геологических условий, литологического состава грунтов, определения уровня грунтовых вод, отбора проб грунтов и грунтовых вод на участке изысканий; - проведение полевых испытаний грунтов (статического и динамического зондирования, штампы, термометрические замеры, откачки); - выполнение лабораторных исследований, классификация грунтов с выделением классов, групп, подгрупп, типов, видов и разновидностей в соответствии с ГОСТ 25100, определения их нормативных и расчетных характеристик, выделения инженерно-геологических элементов согласно ГОСТ 20522; - определение химического состава подземных и поверхностных вод, а также водных вытяжек грунтов в целях определения их агрессивности к бетону и стальным конструкциям, коррозионной активности к свинцовой и алюминиевой оболочкам кабелей, оценки влияния подземных вод на развитие геологических и инженерно-геологических процессов;
		- наличие опасных геологических и инженерно-геологических процессов; - выполнение геофизических исследований; - на продольных профилях указать удельное электрическое сопротивление грунтов. 2.5. На участках с развитием опасных геологических и инженерно-геологических процессов и с распространением слабых грунтов (торфов или сапропелей), необходимо размещать выработки (зондировки), с интервалом 50 – 100 м; 2.6. При пересечении проектируемых автодорог с существующими ВЛ, для проектирования фундаментов опор ВЛ предполагаемую длину свай принять до 12 м (в минеральный грунт, без учета перекрывающего торфа). Предполагаемое место размещения проектируемых опор ВЛ по обе стороны от дороги. 2.7. Выполнить статическое зондирование грунтов в соответствии с требованиями СП 11-105 (часть 1). Результаты зондирования должны включать данные о несущей способности свай. 2.8. Перед началом полевых работ по бурению скважин запросить у ГИПа актуальный генеральный план площадочного сооружения, топографический план линейного объекта (способ перехода через естественные и искусственные преграды: траншейный, надземный, ННБ, ГНБ). 3. Инженерно-гидрометеорологические изыскания 3.1. Произвести сбор, анализ и обобщение данных о гидрологических и метеорологических условиях района строительства. Особое внимание обратить на экстремальные значения гидрометеорологических характеристик (уровень, расход, климатические и деформационные показатели). 3.2. Составить гидрологическую характеристику района с описанием водных объектов, пересекаемых трассой или в пределах водосбора которых она проходит, установить по многолетним данным наблюдений Гидрометеослужбы и результатам обследования максимальные исторические уровни. 3.3. Составить климатическую характеристику района с экстремальными метеорологическими явлениями, включая температуру и влажность воздуха, скорость и направления ветров, глубину промерзания грунтов, вероятность опасных атмосферных явлений (гололед, изморозь, туман, метели, грозы). 3.4. Технический отчет выполнить в соответствии с требованиями нормативов с включением следующей информации: • гидрометеорологическая изученность района; • климатические условия территории; • гидрографическая характеристика территории; • гидрологический режим водных объектов; • оценка опасных гидрометеорологических процессов и явлений (затопление, русловой процесс, метеорологические проявления); • при наличии переходов трасс через водные преграды - расчеты наивысших расходов, скоростей и уровней воды необходимой вероятности превышения; • при наличии переходов трасс через водные объекты - оценка деформационных процессов (тип, скорость, прогноз); • рекомендации по охране поверхностных вод с установлением водоохранных зон и прибрежных полос; • выводы и рекомендации для принятия проектных решений. • Графические приложения: - схема района проектирования М 1:25 000; - схема гидрометеорологической изученности; - при наличии переходов трасс через водные преграды - их планы и профили, графики зависимости Q= f(H), V=f(H). 3.5. Состав гидрометеорологических работ и вероятность расчетных характеристик определять в зависимости от вида и назначения сооружения с учетом изученности территории согласно п. 9 СП 11-103-97. 3.6. В сведения о климате дополнительно включить среднюю температуру наиболее холодных суток (для расчета металлических конструкций, п. 4.2.3 СП 16.13330.2001) и среднюю температуру наиболее холодной пятидневки (для расчета железобетонных конструкций, примеч. табл. Ж1 СП 28.13330.2012), максимальную высоту снегового покрова, среднегодовую продолжительность гроз в соответствии с ПУЭ. 4. Инженерно-экологические изыскания 4.1. Выполнить инженерно-экологические изыскания в соответствии с СП 47.13330.2012 (в частях, утвержденных Постановлением Правительства РФ от 26.12.2014 №1521), СП 11-102-97, П2-01 Р-0149 «Положение компании. Порядок проведения инженерно-экологических изысканий для строительства объектов». Материалы инженерно-экологических изысканий должны содержать сведения о всех компонентах окружающей среды для проектирования объекта. В составе инженерно-экологических изысканий выполнить следующие виды работ: • сбор, анализ и обработку опубликованных и фондовых материалов и данных о состоянии природной среды; • маршрутные наблюдения с покомпонентным описанием природной среды и ландшафтов в целом, состояния наземных и водных экосистем, источников и визуальных признаков загрязнения;

1	Наименование объекта	Сбор нефти и газа со скважины № 53 Газельного месторождения
		• почвенные исследования; • изучение растительного покрова; • исследования животного мира; • геоэкологическое опробование и оценку загрязненности природных сред, объемы работ указать в программе производства работ (ППР); • лабораторные химико-аналитические исследования; • исследование и оценку радиационной обстановки, согласно МУ 2.6.1.2398-08; • инвентаризацию территорий с ограниченным режимом природопользования (особо охраняемые природные территории, историко-культурные объекты, водоохранные зоны, зоны санитарной охраны источников питьевого водоснабжения, месторождения полезных ископаемых, скотомогильники и др.); • характеристику хозяйственного использования территории; • изучение социальной сферы, характеристику санитарно-эпидемиологических и медико-биологических условий в районе; • предварительный прогноз возможных неблагоприятных изменений; • рекомендации и предложения по предотвращению и снижению неблагоприятных последствий; • разработку предложений по организации экологического мониторинга. • Получить заключение Управления Государственной охраны объектов культурного наследия Самарской области По результатам инженерно-экологических изысканий составить технический отчет, содержащий текстовую и графическую части. Текстовая часть должна содержать разделы согласно СП. 47.13330.2012. К техническому отчету по инженерно-экологическим изысканиям приложить официальные сведения уполномоченных государственных органов в соответствии с Приложением Ф П2-01 Р-0149, перечень сведений установить в ППР. В графической части отчета предусмотреть: картосхему фактического материала (с указанием проектируемого объекта, пунктов отбора проб); картосхему современного и прогнозируемого состояния территории; картосхему экологических ограничений (с указанием границ проектируемого объекта, границ санитарно-защитной зоны, селитебной территории, рекреационных зон, водоохранных зон, месторождений полезных ископаемых, зон охраны источников питьевого водоснабжения, мест обитания животных и растений, занесенных в Красную книгу Российской Федерации и красные книги субъектов Российской Федерации).
17	Дополнительные требования к выполнению отдельных видов работ в составе инженерных изысканий с учетом отраслевой специфики проектируемого здания или сооружения (в случае, если такие требования предъявляются)	1. Программы выполнения инженерных изысканий согласовать с Заказчиком. 2. В случае обнаружения несовпадений в местоположении существующих объектов с их местоположением на топографических планах исполнитель инженерных изысканий обязан: а) поставить об этом в известность руководителя проекта; б) направлять заказчику данные о созданном планово-высотном обосновании на объекте, в том числе: 1) наименование, классификацию использованных исходных данных; 2) данные о параметрах уравнивания. 3. В случае выявления в процессе полевых изысканий сложных природных, техногенных условий (в связи с недостаточной изученностью территории объекта строительства) или других форс-мажорных ситуаций, которые могут препятствовать выполнению работ, исполнители полевых изысканий должны поставить в известность руководителя проектных работ. 4. В случае обнаружения несовпадений в местоположении существующих объектов с их местоположением на топографических планах заказчика, исполнитель изысканий должен поставить об этом в известность руководителя проекта. 5. Результаты замеров температуры грунтов (термометрия) предоставлять в отчете ИИ в редактируемом формате (Excel или Word)
18	Требования о подготовке предложений и рекомендаций для принятия решений по организации инженерной защиты территории, зданий и сооружений от опасных природных и техногенных процессов и устранению или ослаблению их влияния	На основании выполненных изысканий указать в отчете категорию опасности выявленных опасных процессов и явлений в соответствии с Приложением Б СП 115.13330.2011 по площадной пораженности. На основании выполненных изысканий в отчете привести предложения и рекомендации для принятия решений по организации инженерной защиты территории, зданий и сооружений от опасных природных и техногенных процессов и устранению или ослаблению их влияния. По результатам изысканий на основе генплана площадки, а также трасс коммуникаций строится геокриологическая карта с выделением и индивидуальным анализом объектов и участков, размещенных в неблагоприятных геокриологических условиях, детально описываются опасные процессы и явления, приводятся рекомендации по режиму использования грунтов оснований
19	Требование о необходимости научного сопровождения инженерных изысканий (для объектов повышенного уровня ответственности, а также для объектов нормального уровня ответственности, строительство которых планируется на территории со сложными природными и техногенными условиями) и проведения дополнительных исследований, не предусмотренных требованиями нормативных документов (НД) обязательного применения (в случае, если такое требование предъявляется)	Дополнительные требования к выполнению отдельных видов исследований, научному сопровождению изысканий отсутствуют
20	Требования к точности и обеспеченности необходимых данных и характеристик при инженерных изысканиях, превышающие предусмотренные требованиями НД обязательного применения (в случае, если такие требования предъявляются)	
21	Требования к составлению прогноза изменения природных условий	В случае выявления в процессе полевых изысканий сложных природных, техногенных условий в составе отчета предоставить прогнозные изменения природных условий, как при техногенном воздействии, так и в нормальных условиях. Представить возможные изменение характеристик оснований вследствие растепления грунтов (вечная мерзлота), и прочие прогнозные изменения природных условий, как при техногенном воздействии, так и в нормальных условиях. При содержании галечника и крупнообломочных включений необходимо дать условное обозначение на продольных профилях с указанием процентного соотношения. На основании выполненных изысканий привести необходимые исходные данные для обоснования мероприятий по рациональному природопользованию и охране природной среды, обеспечению устойчивости проектируемых зданий и сооружений и безопасных условий жизни населения
22	Требования по обеспечению контроля качества при выполнении инженерных изысканий	Выполнить ИИ на основании согласованных Заказчиком программ работ на выполнение ИИ и с учетом требований Положения Компании «Порядок проведения технического контроля за инженерными изысканиями для строительства объектов ПАО «НК «Роснефть» и Обществ Группы» № П2-01 Р-0222
23	Требования к составу, форме и формату предоставления результатов инженерных изысканий, порядку их передачи заказчику	1. Перечень материалов, предоставляемых в результате работ 1.1. В результате работ должен быть представлен отчет, содержащий следующие материалы: - пояснительная записка, включающая в себя разделы: - описание транспортной сети от объекта строительства, до существующих дорог с твердым типом покрытия с указанием расстояний; - указание ближайших населенных пунктов и расстояние от объектов строительства до данных населенных пунктов; - ситуационный план; - каталоги координат в «МСК - Самаранефтегаз» и в балтийской системе высот 1977 г.; - топографические планы площадочного объекта, узлов подключения к существующим и ранее запроектированным коммуникациям, сложных участков и мест пересечений в соответствии с таблицей 3 настоящего ТЗ; - топографические планы для проектирования трасс коммуникаций в соответствии с таблицей 3 настоящего ТЗ; - ЦММ должна содержать трехмерную цифровую модель рельефа. Обязательными составляющими цифровой модели рельефа являются отметки высот, линии горизонталей, триангуляция (поверхность образованная множеством треугольных граней); - привести информацию о размещении проектируемых площадок относительно поймы водных объектов; - инженерно-геологические разрезы, совмещённые с продольными профилями трасс линейных сооружений в соответствии с таблицей 5. Продольные профили автомобильных дорог выполнить с учетом требований п. 7.1, 7.3 ГОСТ Р 21.701-2013; - инженерно-геологические разрезы по площадке; - таблицы физико-механических свойств грунтов; - результатов статического зондирования грунтов; на продольных профилях дается инженерно-геологический разрез с указанием номеров инженерно-геологических элементов и групп грунтов по разработке; на продольных профилях указать удельное электрическое сопротивление грунтов;

1	Наименование объекта	Сбор нефти и газа со скважины № 53 Газельного месторождения
		1.2. Предоставить сведенный топографический план в масштабе 1:500, содержащий всю топографическую съемку по объекту в формате AutoCAD в системе координат "МСК - Самаранефтегаз" и в балтийской системе высот 1977 г. (расширение *.dwg) с нанесением всех закреплений, выполненных в ходе инженерных изысканий. Топографический план должен быть ориентирован на север, подписи горизонтально. Выполнить сводку с топографическими планами ранее выполненных изысканий. Каждый план должен быть сведен со смежными планами ранее выполненных изысканий. Искусственный излом сводимых элементов на рамке не допускается. 1.3. Предоставить перечень владельцев пересекаемых коммуникаций (трубопроводов, линий электропередачи) с указанием номеров ближайших опор. 1.4. Для многолетнемерзлых грунтов (при наличии) в техническом отчете предоставить следующую информацию: - тип залегания многолетнемерзлых грунтов (сплошное, прерывистое, островное) и условия их залегания (сливающиеся, не сливающиеся); - температурный режим грунтов и глубина сезонного оттаивания – промерзания; - прогнозное изменение инженерно-геологических условий и свойств мерзлых грунтов; - наличие криогенных процессов и явлений; - криогенное строение и льдистость грунтов; - теплофизические свойства (температура начала замерзания, фазовый состав, теплопроводность и теплоемкость грунтов в талом и мерзлом состоянии, при температурах близких к природным). 1.5. В заключение технического отчета должны быть сформулированы рекомендации и предложения по выбору принципа использования грунтов в качестве оснований, мероприятия по защите сопредельных, проектируемым объектам, территорий от опасных криогенных процессов, даны рекомендации и предложения по проведению последующих изысканий. 2. Предоставление технической документации по инженерным изысканиям Предоставление технической документации по инженерным изысканиям осуществляется поэтапно в следующем составе: 2.1. Предварительные материалы: - ЦММ под проектируемый объект с характеристиками существующих инженерных коммуникаций и указанием их владельца; - полевые варианты закрепления площадок и трасс проектируемых коммуникаций; - краткую информацию о наличии затопления территории с указанием предварительных расчетных расходов и амплитуды поднятия уровней воды 2, 3, 4, 10 % вероятности превышения (при наличии затопления). 2.2. Промежуточные материалы: - окончательно оформленные топографические планы площадок и коридоров коммуникаций в соответствии с требованиями приведенными в таблицах 3-4 настоящего ТЗ, с ЦММ с местоположением скважин и зондировок, указанием местоположения проявления неблагоприятных инженерно-геологических процессов и явлений (наледи, бугры морозного пучения, карсты, овраги и т.д.); - окончательно оформленные инженерно-геологические разрезы по площадным объектам с указанием номеров инженерно-геологических элементов и групп грунтов по разработке. Типы торфов и типы местности по увлажнению при их наличии должны соответствовать требованиям нормативных документов (ВСН 26-90, СП 34.13330). Указать тип болот по проходимости строительной техники в соответствии с ВСН 51-2.38 (инженерно-геологические разрезы не должны отличаться от значений, выдаваемых в техническом отчете ИИ); - окончательно оформленные инженерно-геологические разрезы, совмещенные с продольными профилями по трассам инженерных коммуникаций, с указанием расчетных уровней воды с местоположением скважин и зондировок, указанием местоположения проявления неблагоприятных инженерно-геологических процессов и явлений (наледи, бугры морозного пучения, карсты, овраги и т.д.); - таблиц расчетных значений показателей физико-механических свойств грунтов (значения показателей физико-механических свойств грунтов не должны отличаться от значений, выдаваемых в техническом отчете ИИ); - краткое описание природно-климатических условий района проектирования, включая данные по среднемесячным температурам воздуха, глубине промерзания почвы, преобладающего направления ветра, высоте снежного покрова 5 % обеспеченности, средней температуре наружного воздуха наиболее холодной пятидневки, расчетную минимальную температуру, описание и прогноз развития неблагоприятных инженерно-геологических процессов и явлений (болотообразование, морозное пучение, наледеобразование, солифлюкция, оврагообразование и т.д.); - краткое описание пересекаемого водотока, включающее данные по гидрографической характеристике водотока в створе перехода, расчетным расходам воды и предварительные по уровневому режиму, информацию о ледовом режиме, карчеходе, данные по скорости течения воды, сведения о лесосплаве и судоходстве, о существующих мостах; - фотоматериал исследуемой территории.
		2.3. Технический отчет. Предварительные, промежуточные материалы ИИ и технический отчет ИИ передаются в электронном виде в редактируемом и не редактируемом форматах, в сроки в соответствии с договором. 2.4. Материалы, включенные в технический отчет, должны соответствовать ранее выданным промежуточным материалам (требование обязательно при отсутствии изменений в ТЗ на ИИ). 3. Требования к составу, форматам, порядку и форме предоставления отчета по ИИ для бумажного носителя и электронного вида, количество экземпляров отчета. 3.1. Электронная копия передается на дисках CD/DVD. 3.2. Отчетные материалы по ИИ должны соответствовать требованиям технического задания, Федерального закона от 30.12.2009 № 384-ФЗ «Технический регламент о безопасности зданий и сооружений», Постановления Правительства РФ от 26.12.2014 № 1521 «Об утверждении перечня национальных стандартов и сводов правил (частей таких стандартов и сводов правил), в результате применения которых на обязательной основе обеспечивается соблюдение требований Федерального закона «Технический регламент о безопасности зданий и сооружений». 3.3. Изыскательская продукция оформляется в виде технического отчета, состоящего из пояснительной записки, текстовой и графической частей и приложений, которые должны соответствовать требованиям ГОСТ 21.301 и настоящего технического задания. 3.4. Изыскательская продукция должна формироваться отдельным томом по каждому виду ИИ. 3.5. Электронный вид технического отчета должен соответствовать требованиям Постановления Правительства РФ от 05.03.2007 № 145 «О порядке организации и проведения государственной экспертизы проектной документации и результатов инженерных изысканий». 3.6. Отчёты по ИИ предоставляются в составах и объёмах в соответствии с требованиями Градостроительного Кодекса РФ от 29.12.2004 № 190-ФЗ, СП 47.13330, п.п. 4.18, 6.7.1 СП 22.13330.2011, СП 11-102-97, СП 11-103, СП 11-104, СП 11-105. 3.7. Экземпляры на бумажном носителе должны передаваться Заказчику сброшюрованные в альбомы. 3.8. Состав и структура электронной версии технической документации должны быть идентичны бумажному оригиналу. 3.9. Документация на электронном носителе предоставляется в следующих форматах: - Текстовая документация – форматы версии MS Office 2007 и выше (*.doc/*.docx, *.xls/*.xlsx и пр.); - Чертежи основных комплектов в формате AutoCAD DWG 2007 и выше (*.dwg); текстовая документация – Adobe Portable Document format (*.pdf, *.tif); - Данные программных комплексов (географических информационных систем) в форматах MapInfo или ArcGIS. 3.10. Материалы ИИ в электронном виде передаются Заказчику с сопроводительной документацией, в которой должны быть указаны: физическая структура с указанием имен электронных документов, электронный формат, объем документа и ссылка на оригинал на бумажном носителе. На каждом компакт диске, содержащем электронную версию, должна быть внутренняя опись материалов ИИ. 3.11. Для рассмотрения и проверки на соответствие предоставить 1 экземпляр в электронном виде «Сигнальный экземпляр». 3.12. После корректировки и устранения замечаний предоставить 1 экземпляр на бумажном носителе и 1 в электронном виде, для прохождения необходимых экспертиз. 3.13. После получения положительной экспертизы и утверждения ПД предоставить 4 экземпляра на бумажном носителе и два экземпляра в электронном виде
24	Перечень текстовых и графических приложений	Предварительная схема площадок и трасс по объекту – Приложение 8

АДМИНИСТРАЦИЯ МУНИЦИПАЛЬНОГО РАЙОНА ВОЛЖСКИЙ САМАРСКОЙ ОБЛАСТИ

ПОСТАНОВЛЕНИЕ

от 10.03.2020 № 366

О проведении публичных слушаний по проекту планировки территории и проекту межевания территории для строительства объекта АО «Самаранефтегаз»: 6385П «Сбор нефти и газа со скважин № 166, 179 Никольско-Спиридоновского месторождения» в границах сельских поселений Просвет, Спиридоновка муниципального района Волжский Самарской области

Рассмотрев заявление Общества с ограниченной ответственностью «СамараНИПИнефть», вх. № 509 от 03.03.2020г., в соответствии со статьей 5.1, частью 12.1 статьи 45 Градостроительного кодекса Российской Федерации, руководствуясь Уставом муниципального района Волжский Самарской области, Администрация муниципального района Волжский Самарской области ПОСТАНОВЛЯЕТ:

1. Провести на территории муниципального района Волжский Самарской области публичные слушания по проекту планировки территории и проекту межевания территории для строительства объекта АО «Самаранефтегаз»: 6385П «Сбор нефти и газа со скважин № 166, 179 Никольско-Спиридоновского месторождения» в границах сельских поселений Просвет, Спиридоновка муниципального района Волжский Самарской области (далее – проект) в течение 1 (одного) месяца со дня опубликования настоящего Постановления.

2. Участниками публичных слушаний по проекту являются граждане, постоянно проживающие на территории, в отношении которой подготовлен данный проект, правообладатели находящихся в границах этой территории земельных участков и (или) расположенных на них объектов капитального строительства, а также правообладатели помещений, являющихся частью указанных объектов капитального строительства.

3. Органом, уполномоченным на организацию и проведение публичных слушаний (организатором публичных слушаний) по проекту в соответствии с настоящим Постановлением является Администрация муниципального района Волжский Самарской области.

4. Представление участниками публичных слушаний предложений и замечаний по проекту, а также их учет осуществляется в соответствии с требованиями статьи 5.1 Градостроительного кодекса Российской Федерации.

5. Место проведения экспозиции проекта: 443045, г. Самара, ул. Дыбенко, 12Б, каб. 101.

Датой открытия экспозиции проекта считается дата размещения проекта на официальном сайте Администрации муниципального района Волжский Самарской области в информационно-телекоммуникационной сети Интернет в порядке, установленном пунктом 1 части 8 статьи 5.1 Градостроительного кодекса Российской Федерации.

Экспозиция проекта проводится в срок до даты окончания публичных слушаний. Посещение экспозиции возможно в рабочие дни с 10.00 до 16.00.

6. Провести собрание участников публичных слушаний 16 марта 2020 года в 15.00 по адресу: 443045, г. Самара, ул. Дыбенко, 12Б, каб. 101.

7. В целях доведения до участников публичных слушаний информации по проекту, подлежащему рассмотрению на публичных слушаниях, обеспечить:

- беспрепятственный доступ к ознакомлению с проектом в месте, указанном в пункте 5 настоящего Постановления;

- размещение проекта на официальном сайте Администрации муниципального района Волжский Самарской области в информационно-телекоммуникационной сети Интернет - http://v-adm63.ru/.

8. Замечания и предложения по проекту могут быть внесены участниками публичных слушаний:

- в письменной или устной форме в ходе проведения собрания участников публичных слушаний;

- в письменной форме в адрес организатора публичных слушаний;

- посредством записи в книге (журнале) учета посетителей экспозиции проекта, подлежащего рассмотрению на публичных слушаниях.

9. Прием замечаний и предложений по проекту прекращается за 1 (один) день до окончания срока публичных слушаний, указанного в пункте 1 настоящего Постановления.

10. Назначить:

- лицом, председательствующим на собрании участников публичных слушаний – руководителя управления архитектуры и градостроительства Администрации муниципального района Волжский Самарской области С.В. Иванову.

- лицом, ответственным за ведение книги (журнала) учета посетителей экспозиции проекта, лицом, ответственным за ведение протокола собрания участников публичных слушаний и протокола публичных слушаний – и.о. начальника отдела территориального планирования управления архитектуры и градостроительства Администрации муниципального района Волжский Самарской области И.П. Ишутину.

11. Настоящее постановление является оповещением о начале публичных слушаний и подлежит официальному опубликованию в средствах массовой информации муниципального района Волжский Самарской области, а также размещению на официальном сайте Администрации муниципального района Волжский Самарской области в информационно-телекоммуникационной сети Интернет.

12. Контроль за исполнением настоящего Постановления возложить на исполняющего обязанности заместителя Главы муниципального района Волжский Самарской области (С.А.Басова).

Е.А. МАКРИДИН.
Глава муниципального района.

Проект межевания территории для строительства объекта АО «Самаранефтегаз»: 6385П «Сбор нефти и газа со скважин №№ 166, 179 Никольско-Спиридоновского месторождения», расположенного на территории муниципального района Волжский в границах сельских поселений Просвет, Домашка

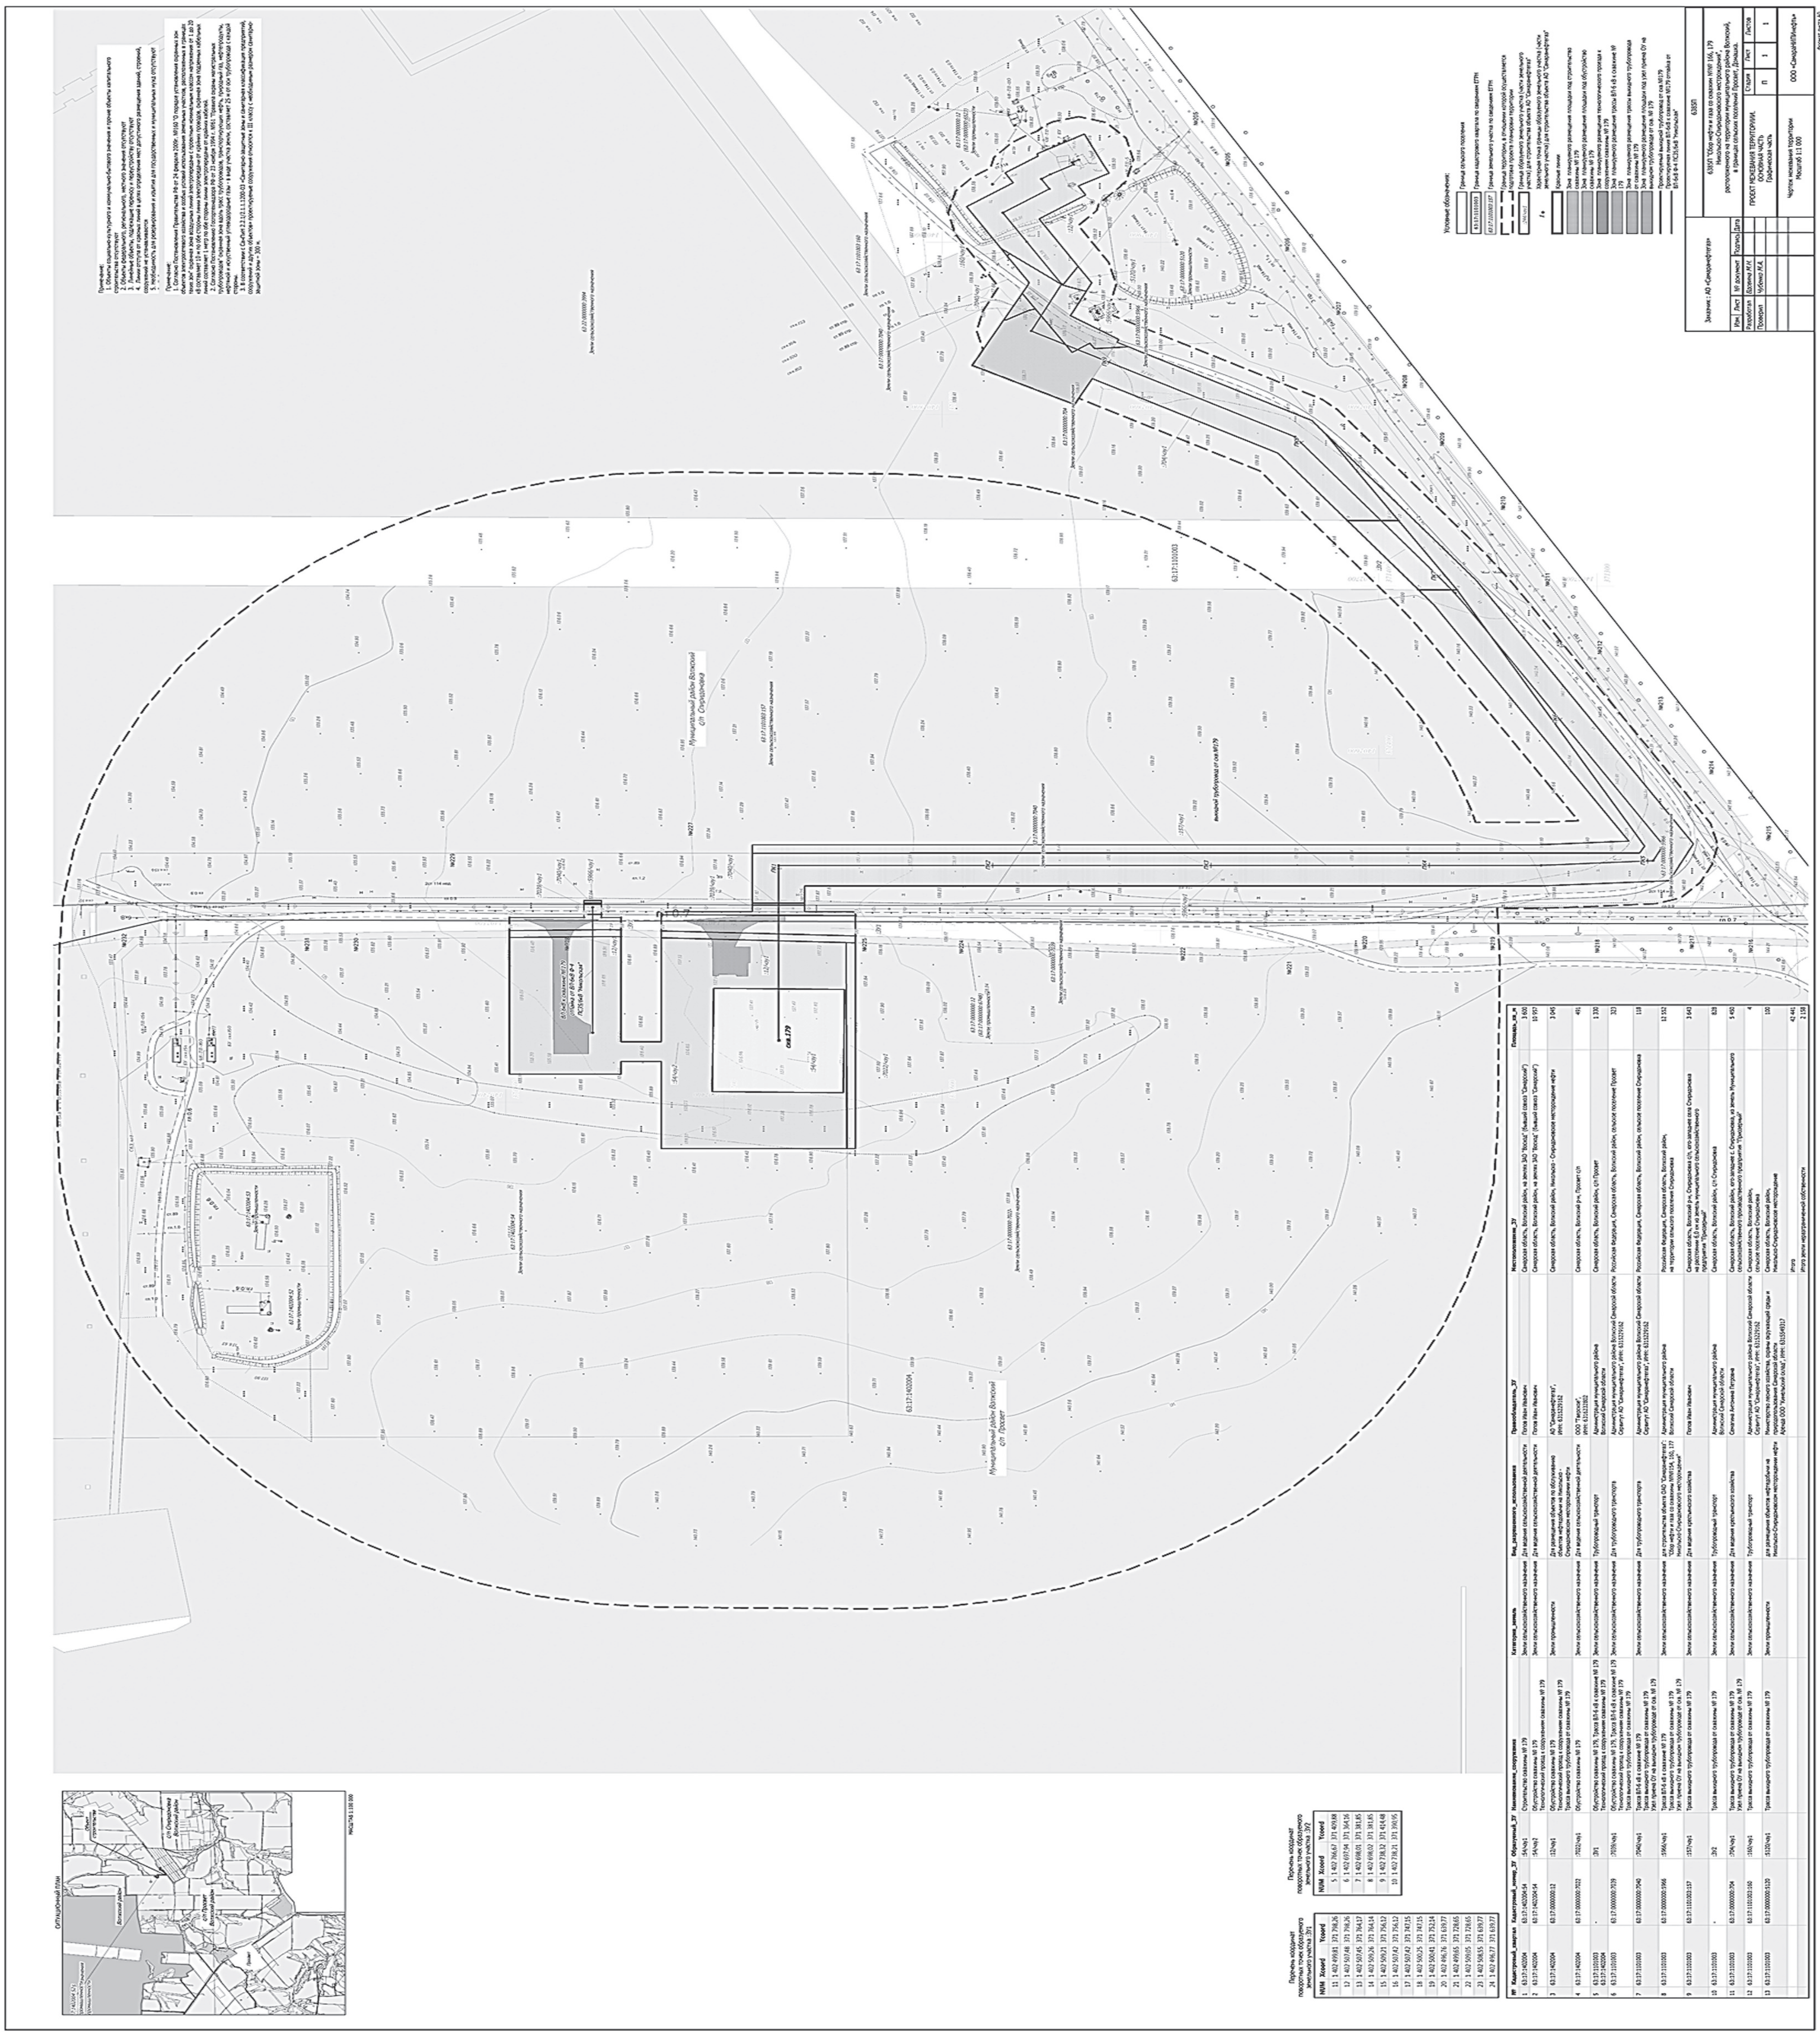

Проект планировки территории для строительства объекта АО «Самаранефтегаз»: 6385П «Сбор нефти и газа со скважин №№ 166, 179 Никольско-Спиридоновского месторождения», расположенного на территории муниципального района Волжский, в границах сельских поселений Просвет, Домашка

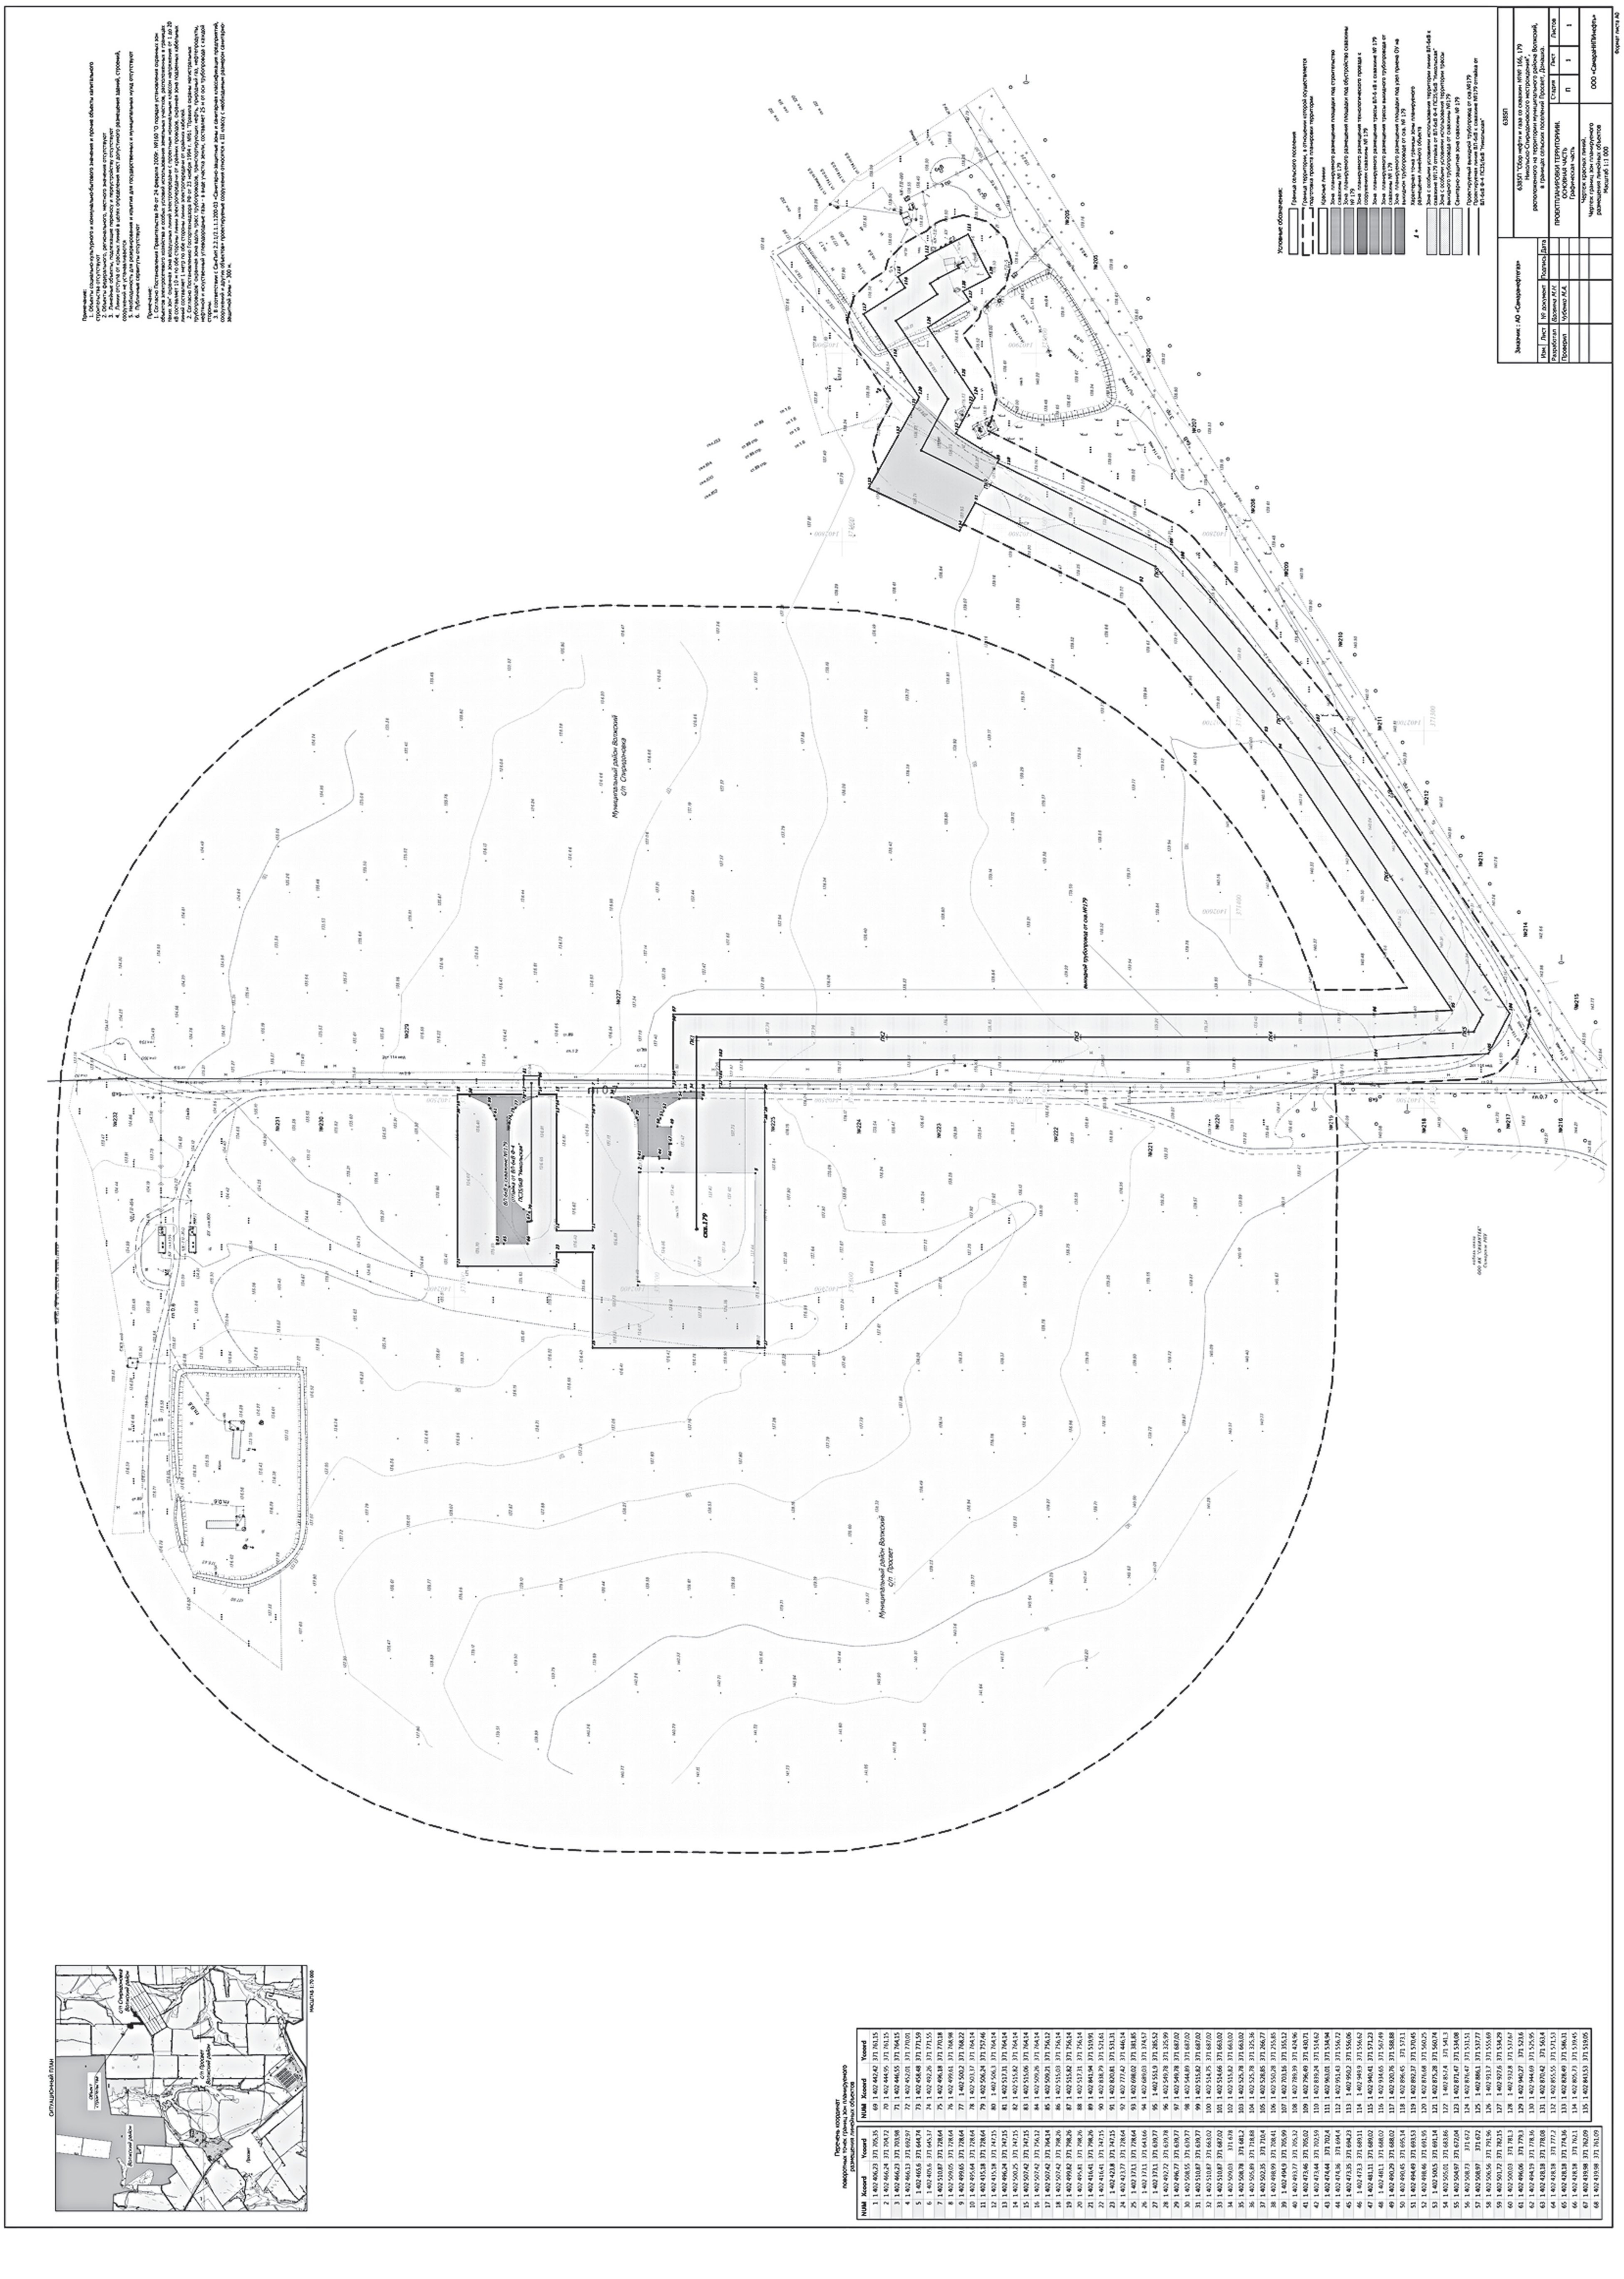

АДМИНИСТРАЦИЯ МУНИЦИПАЛЬНОГО РАЙОНА ВОЛЖСКИЙ САМАРСКОЙ ОБЛАСТИ
ПОСТАНОВЛЕНИЕ
от 28.02.2020 № 251
О внесении изменений в муниципальную программу «Формирование комфортной городской среды на 2018-2024 годы» на территории муниципального района Волжский Самарской области

В соответствии с Федеральным законом от 6 октября 2003 года № 131-ФЗ «Об общих принципах организации местного самоуправления в Российской Федерации», Постановлением Правительства Российской Федерации от 10 февраля 2017 года № 169 «Об утверждении Правил предоставления и распределения субсидий из федерального бюджета бюджетам субъектов Российской Федерации на поддержку государственных программ субъектов Российской Федерации и муниципальных программ формирования современной городской среды», Уставом муниципального района Волжский Самарской области, Постановлением Администрации муниципального района Волжский Самарской области от 15.08.2019 года №1200 «О приведении показателей муниципальных программ Администрации муниципального района Волжский Самарской области в соответствие с показателями, декомпозированными по Волжскому району в региональных составляющих национальных проектов», Администрация муниципального района Волжский Самарской области ПОСТАНОВЛЯЕТ:

1. Внести в муниципальную программу «Формирование комфортной городской среды на 2018-2024 годы» на территории муниципального района Волжский Самарской области, утвержденную постановлением Администрации муниципального района Волжский Самарской области от 25.12.2017 г. № 2780 следующие изменения:

1.1. Раздел «Объемы и источники финансирования программных мероприятий» изложить в следующей редакции:

«Объем финансирования муниципальной программы за счет средств местного, областного и федерального бюджетов – 287 814,44 тыс. рублей, в том числе по годам:

2018 год – 69 239,79 тыс. рублей (средства местного бюджета – 34 599,50 тыс. рублей; средства областного бюджета – 12 124,10 тыс. рублей; средства федерального бюджета – 22 516,19 тыс. рублей);

2019 год – 93 768,69 тыс. рублей (средства местного бюджета – 13 261,79 тыс. рублей; средства областного бюджета – 47 507,23 тыс. рублей; средства федерального бюджета – 32 999,67 тыс. рублей);

2020 год – 105 327,31 тыс. рублей (средства местного бюджета – 6400,00 тыс. рублей; средства областного бюджета – 34 953,13 тыс. рублей; средства федерального бюджета-63 974,18 тыс. рублей);

2021 год - 5 600 тыс. рублей (средства местного бюджета);

2022 год - 5 600 тыс. рублей (средства местного бюджета);

2023 год - 0 тыс. рублей (средства местного бюджета);

2024 год - 0 тыс. рублей (средства местного бюджета).

Мероприятия выполняются за счет средств местного, областного и федерального бюджетов, в том числе за счет межбюджетных трансфертов по переданным полномочиям из бюджетов сельских и городских поселений».

1.2. Раздел 5 «Источники финансирования Программы» изложить в следующей редакции:

«Общий объем финансирования Программы составляет 287 814,44 тыс. рублей, в том числе по годам:

2018 год – 69 239,79 тыс. рублей (средства местного бюджета – 34 599,50 тыс. рублей; средства областного бюджета – 12 124,10 тыс. рублей; средства федерального бюджета – 22 516,19 тыс. рублей);

2019 год – 93 768,69 тыс. рублей (средства местного бюджета – 13 261,79 тыс. рублей; средства областного бюджета – 47 507,23 тыс. рублей; средства федерального бюджета – 32 999,67 тыс. рублей);

2020 год – 105 327,31 тыс. рублей (средства местного бюджета – 6400,00 тыс. рублей; средства областного бюджета – 34 953,13 тыс. рублей; средства федерального бюджета-63 974,18 тыс. рублей);

2021 год – 5 600 тыс. рублей (средства местного бюджета);

2022 год - 5 600 тыс. рублей (средства местного бюджета);

2023 год - 0 тыс. рублей (средства местного бюджета);

2024 год - 0 тыс. рублей (средства местного бюджета).

Мероприятия выполняются за счет средств местного бюджета, в том числе за счет межбюджетных трансфертов по переданным полномочиям из бюджетов сельских и городских поселений.

Объем финансирования за счет средств федерального и областного бюджета ежегодно вносятся в Программу по мере подписания с Министерством энергетики и жилищно-коммунального хозяйства Самарской области Соглашения на предоставление субсидий на поддержку муниципальных программ по формированию комфортной городской среды на 2018 - 2024 годы».

1.3. Приложение №1 Программы «Перечень мероприятий муниципальной программы «Формирование комфортной городской среды на 2018 - 2024 годы» на территории муниципального района Волжский Самарской области» изложить в редакции, согласно Приложения №1 к настоящему Постановлению.

1.4. Приложение №2 Программы «Адресный перечень дворовых и общественных территорий, подлежащих к благоустройству в 2018-2024 годы» изложить в редакции, согласно приложению №2 к настоящему Постановлению.

1.5. Приложение №3 Программы «Целевые индикаторы и показатели характеризующие ежегодный ход и итоги реализации Программы» изложить в редакции, согласно приложению№3 к настоящему Постановлению.

2. Опубликовать настоящее Постановление в районной газете «Волжская новь» и разместить на официальном сайте Администрации муниципального района Волжский Самарской области.

3. Настоящее Постановление вступает в силу со дня его официального опубликования.

4. Возложить контроль за исполнением настоящего Постановления на заместителя Главы муниципального района Волжский Самарской области Басова С.А.

Е.А. МАКРИДИН.
Глава муниципального района.

Приложение 1
к Постановлению
от 28.02.2020 № 251

Приложение №1
к муниципальной программе «Формирование комфортной городской среды на 2018-2024 годы»
на территории муниципального района Волжский
Самарской области

Перечень мероприятий муниципальной программы
«Формирование комфортной городской среды на 2018-2024 годы»
на территории муниципального района Волжский Самарской области

№ п/п	Наименование мероприятий	Срок реализации годы	Ответственный исполнитель	Источник финансирования	Объем финансирования по годам (тыс. руб. с точностью до 2-х десят.знач.)							
					2018	2019	2020	2021	2022	2023	2024	Всего
1	Проведение встреч с жителями муниципального района Волжский Самарской области	2018-2024	МБУ «УГЖКХ» Волжского района Самарской области	В рамках основной деятельности организации								
2	Благоустройство дворовых территорий:	2018-2024	МБУ «УГЖКХ» Волжского района Самарской области	Местный бюждет	1798,99	3910,15	1251,38	2800	2800	-	-	12 560,52
				Областной бюджет	5666,85	1611,61	1270,55	-	-	-	-	8549,01
				Федеральный бюджет	10524,14	9899,90	7804,80	-	-	-	-	28228,84
2.1	Установка скамеек	2018-2024	МБУ «УГЖКХ» Волжского района Самарской области	Бюджет трех уровней	1188,78	629,12	-	-	800,0	-	-	2617,90
2.2	Установка урн	2018-2024	МБУ «УГЖКХ» Волжского района Самарской области	Бюджет трех уровней	415,35	117,28	264,4	-	650,0	-	-	1447,03
2.3	Устройство тротуара	2018-2024	МБУ «УГЖКХ» Волжского района Самарской области	Бюджет трех уровней	5828,25	3416,53	-	-	1350,0	-	-	10594,78
2.4	Устройство детской площадки	2018-2024	МБУ «УГЖКХ» Волжского района Самарской области	Бюджет трех уровней	4304,38	5993,21		720,0	-	-	-	11017,59
2.5	Устройства ограждения	2018-2024	МБУ «УГЖКХ» Волжского района Самарской области	Бюджет трех уровней	1851,96	1459,38	-	-	-	-	-	3311,34
2.6	Устройство спортивной площадки	2018-2024	МБУ «УГЖКХ» Волжского района Самарской области	Бюджет трех уровней	2444,39	184,45	-	1300,0	-	-	-	3928,84
2.7	Установка освещения	2018-2024	МБУ «УГЖКХ» Волжского района Самарской области	Бюджет трех уровней	1956,87	990,59	578,0	780,0	-	-	-	4305,46
3	Благоустройство общественных территорий:	2018-2024	МБУ «УГЖКХ» Волжского района Самарской области	Местный бюждет	2705,77	3910,14	4462,55	2 800	2 800	-	-	16 678,46
				Областной бюджет	6457,25	16760,43	10244,91	-	-	-	-	33462,59
				Федеральный бюджет	11992,05	23099,77	62933,04	-	-	-	-	98022,86
3.1	Установка скамеек	2018-2024	МБУ «УГЖКХ» Волжского района Самарской области	Бюджет трех уровней	2422,41	733,31		-	-	-	-	3155,72
3.2	Установка урн	2018-2024	МБУ «УГЖКХ» Волжского района Самарской области	Бюджет трех уровней	284,42	146,24	675,0	-	-	-	-	1105,66
3.3	Устройство асфальто-бетонного покрытия	2018-2024	МБУ «УГЖКХ» Волжского района Самарской области	Бюджет трех уровней	8526,32	5120,25	-	2800,0	-	-	-	16446,57
3.4	Устройство детской площадки	2018-2024	МБУ «УГЖКХ» Волжского района Самарской области	Бюджет трех уровней	785,44	5689,21	-	-	1250,0	-	-	7724,65
3.5	Устройства ограждения	2018-2024	МБУ «УГЖКХ» Волжского района Самарской области	Бюджет трех уровней	558,98	679,68	-	-	800,0	-	-	2038,66
3.6	Устройство спортивной площадки	2018-2024	МБУ «УГЖКХ» Волжского района Самарской области	Бюджет трех уровней	848,06	3094,83	-	-	-	-	-	3942,89
3.7	Установка освещения	2018-2024	МБУ «УГЖКХ» Волжского района Самарской области	Бюджет трех уровней	3070,70	1126,79		-	-	-	-	4197,49
3.8	Озеленение	2018-2024	МБУ «УГЖКХ» Волжского района Самарской области		-	183,39	167,4	-	-	-	-	350,79
3.10	Устройство памятника	2018-2024	МБУ «УГЖКХ» Волжского района Самарской области	Бюджет трех уровней	462,48	-	-	-	-	-	-	462,48
3.11	Мобильный сценический комплекс	2018-2024	МБУ «УГЖКХ» Волжского района Самарской области	Бюджет трех уровней	2633,72	-	-	-	750,0	-	-	3383,72
3.12	Брусчатое покрытие	2018-2024	МБУ «УГЖКХ» Волжского района Самарской области	Бюджет трех уровней	906,69	-	-	-	-	-	-	906,69
3.13	Благоустройство территории вдоль правого берега реки Подстепновка, в границах 2-ой и 3-ей очередей застройки жилого района «Южный город»	2019-2020	МБУ «УГЖКХ» Волжского района Самарской области	Областной бюджет	-	25611,87	4430,6	-	-	-	-	30042,47
				Местный бюждет	-		1665,64	-	-	-	-	1665,64
				Федеральный бюджет			27216,56					27216,56
3.14	Сквер, расположенный по адресу: Самарская область, Волжский район, с.п. Черноречье	2020-2021	МБУ «УГЖКХ» Волжского района Самарской области	Областной бюджет			5198,97					5198,97
				Местный бюждет	-	-	1954,5	-	-		-	1954,50
				Федеральный бюджет			31936,53					25 172,86
3.15	Транспортировка экспонатов	2018-2024	МБУ «УГЖКХ» Волжского района Самарской области	Местный бюждет	70,00	-	-	-	-	-	-	70,00
3.16	Установка малых архитектурных форм	2018-2024	МБУ «УГЖКХ» Волжского района Самарской области	Местный бюждет	297,12	-	-	-	-	-	-	297,12
3.17	Установка уличного освещения (фонари)	2018-2024	МБУ «УГЖКХ» Волжского района Самарской области	Местный бюждет	288,73	-	-	-	-	-	-	288,73
4.	Достоверность определения стоимости	2018-2024	МБУ «УГЖКХ» Волжского района Самарской области	Местный бюждет	122,64	300,00	300,00	-	-	-	-	722,64
5.	Капитальный ремонт и ремонт дворовых территорий	2018-2024	МБУ «УГЖКХ» Волжского района Самарской области	Местный бюждет	29616,26	-	-	-	-	-	-	29616,26
5.1	Ремонт дворового проезда	2018-2024	МБУ «УГЖКХ» Волжского района Самарской области	Местный бюждет	18778,97	-	-	-	-	-	-	18778,97
5.2	Устройство автопарковки	2018-2024	МБУ «УГЖКХ» Волжского района Самарской области	Местный бюждет	10837,29	-	-	-	-	-	-	10837,29
6	Разработка дизайн-проектов	2018-2024	МБУ «УГЖКХ» Волжского района Самарской области	Местный бюждет	355,84	-		-	-	-	-	355,84
7	Устройство контейнерных площадок	2019-2024	МБУ «УГЖКХ» Волжского района Самарской области	Местный бюждет		1072,77	-	-	-	-	-	1072,77
				Областной бюджет		6 079,03	6079,03	-	-	-	-	12158,06
8	Ремонт контейнерных площадок	2019-2024	МБУ «УГЖКХ» Волжского района Самарской области	Местный бюждет		575,24	-	-	-	-	-	575,24
				Областной бюджет		3259,70	3259,70	-	-	-	-	6519,40
9	Ликвидация несанкционированных свалок	2019-2024	МБУ «УГЖКХ» Волжского района Самарской области	Местный бюждет		3493,49	-	-	-	-	-	3493,49
				Областной бюджет		19796,46	-	-	-	-	-	19796,46
10	Предоставление МБТ на разработку проектно-сметной документации площадки сезонного накопления ТКО в с. Рождествено	2020-2024	Администрация муниципального района Волжский	Местный бюждет		-	800,00	-	-	-	-	800,00
				Областной бюджет		-	15200,00	-	-	-	-	15200,00
Итого:					69 239,79	93 768,69	105 327,31	5 600,00	5 600,00	-	-	279 535,79
Всего:					279535,79							

Приложение 2
к Постановлению
от 28.02.2020 № 251

Приложение №2 к муниципальной программе «Формирование комфортной городской среды на 2018 - 2024 годы» на территории муниципального района Волжский Самарской области

Адресный перечень дворовых и общественных территорий, подлежащих благоустройству в 2018-2024 годах

Перечень дворовых территорий, подлежащих благоустройству в 2018 году

№ п/п	Адрес дворовой территории
1	с. Курумоч, пр. Ленина, д.22, д.26, д.28, д.30
2	с. Курумоч, пр. Ленина, д.25, д.27
3	с. Курумоч, пр. Ленина, д.37, д.33, д.35
4	с. Лопатино (НПС Дружба), ул. Совхозная, д.18, д.19, д.20, д.21, д.22, д.23, д.24, д.25, д.26
5	п. Верхняя Подстепновка, ул. Специалистов, д.2, д.4, д.8, ул. Дорожная, д. 2, д.3
6	п. Верхняя Подстепновка, ул. Специалистов, д.6, ул. Дорожная, д. 4, д.5
7	п. Верхняя Подстепновка, ул. Дорожная, д. 6, д.7
8	п. Верхняя Подстепновка, ул. Специалистов, д.21, д.22, ул. Дорожная, д. 15, д.17
9	п. Черновский, ул. 40 лет Победы, д.1, д.2
10	с. Рождествено, ул. Шоссейная, д.1, д.1к, д.3, д.5, д.7, д.9
11	с. Спиридоновка, ул. Набережная, д.23, д.24, д. 33
12	п. Просвет, ул. Нефтяников, д.1, д.2, д.3, д.4, д.5, д.6, д.7

Перечень дворовых территорий, подлежащих благоустройству в 2019 году

№ п/п	Адрес дворовой территории
1	п. Верхняя Подстепновка, ул. Дорожная, д. 9, д.11, д.13
2	п. Черновский, пер. Коммунальный, д.8, ул. Школьная, д.13
3	с. Воскресенка, ул. Крестьянская, д.78, д.80, д.80А
4	с. Воскресенка, ул. Ленинская, д.11, д.13, д.15
5	с. Воскресенка, ул. Ленинская, д.10
6	с. Воскресенка, ул. Ленинская, д.12
7	с. Воскресенка, ул. Победы, д.1
8	пгт. Смышляевка, ул. Первомайская, д.10
9	пгт. Смышляевка, ул. Первомайская, д.12
10	пгт. Смышляевка, ул. Октябрьская, д.2Б
11	пгт. Петра Дубрава, ул. Южная, д.2, ул. Южная, д.2а
12	пгт. Петра Дубрава, ул. Южная, д.6, ул. Южная, д.6а
13	пгт. Петра Дубрава, ул. Южная, д.8

Перечень дворовых территорий, планируемых к благоустройству в 2020 году

№ п/п	Адрес дворовой территории
1	с. Воскресенка, ул. Ленинская, д.14
2	с. Воскресенка, ул. Победы, д.2, д.3, д.5
3	с. Воскресенка, ул. Победы, д.11, д.12, д.24
4	с. Воскресенка, ул. Победы, д.9, д.10, д.25
5	с. Воскресенка, ул. Ленинская, д.2, д.4, д.6, д.8
6	с. Воскресенка, ул. Ленинская, д.1, д.3, д.5, д.7, д.9
7	п. Придорожный, ж.м. Яицкое, ул. Яицкая, д.1, д. 1А, д. 1Б, д. 1В, д. 3, д.3А, д.5, д.5А, д.7А
8	пгт. Петра Дубрава, ул. Садовая, д.20А
9	пгт. Петра Дубрава, ул. Садовая, д.20
10	пгт. Петра Дубрава, ул. Южная, д.9, ул. Садовая, д.22А
11	пгт. Петра Дубрава, ул. Южная, д.3
12	пгт. Петра Дубрава, ул. Физкультурная, д.8

Перечень дворовых территорий, планируемых к благоустройству в 2021 году

№ п/п	Адрес дворовой территории
1	пгт. Смышляевка, ул. Первомайская, д.21А
2	пгт. Смышляевка, ул. Первомайская, д.22А
3	пгт. Смышляевка, ул. Коммунистический, д.9
4	пгт. Смышляевка, ул. Коммунистический, д.10
5	пгт. Смышляевка, ул. Коммунистический, д.11
6	пгт. Смышляевка, ул. Октябрьская, д.2А, д. 2Б
7	пгт. Стройкерамика, ул. Народная, д.12, д.13
8	пгт. Стройкерамика, ул. Народная, д.2, д.4, д.6
9	пгт. Стройкерамика, ул. Народная, д.3А, д.7
10	с. Курумоч, пр. Ленина, д.12, 14, 16, 18
11	с. Курумоч, пр. Ленина, д.3, д.4, д.5, ул. Победы, д.36
12	с. Курумоч, ул. Мира, д.1, д.2, д.3, д.4, д.5, д.7, д.8
13	с. Курумоч, пр. Ленина, д.11, д.13, д.7, д.9
14	пгт. Петра Дубрава, ул. Физкультурная, д.1А, ул. Коммунаров, д.6А
15	пгт. Петра Дубрава, ул. Коммунаров, д. 4
16	пгт. Смышляевка, ул. Шоссейная, д.2
17	пгт. Смышляевка, ул. Коммунистический, д.7
18	пгт. Рощинский, д.1А, д.2А
19	пгт. Рощинский, д.3А
20	пгт. Рощинский, д.5А
21	пгт. Рощинский, д.6А, д.7А
22	с. Рождествено, ул. Шоссейная, д.2А
23	с. Рождествено, ул. Совхозная, д.2, д.3А, д.4, д.5, д.5В
24	п. Верхняя Подстепновка, ул. Специалистов, д.11
25	п. Верхняя Подстепновка, ул. Львовская, д.12А

Перечень дворовых территорий, планируемых к благоустройству в 2022 году

№ п/п	Адрес дворовой территории
1	с. Спиридоновка, ул. Набережная, д. 18
2	с. Спиридоновка, ул. Интернациональная, д.42
3	пгт. Смышляевка, ул. Коммунистический, д.8
4	пгт. Петра Дубрава, ул. Коммунаров, д.5А, пер. Восточный, д.2А
5	пгт. Петра Дубрава, ул.60 лет Октября, д.10
6	пгт. Петра Дубрава, ул. Коммунаров, д.15Б
7	п. Просвет, ул. Рабочая, д.2, д.4
8	п. Просвет, ул. Рабочая, д.6, д.8
9	п. Просвет, ул. Рабочая, д.14, д.16
10	п. Просвет, ул. Садовая, д.1, д.3
11	п. Просвет, ул. Садовая, д.5, д.7
12	с. Курумоч, ул. Жигулевская, д.1, д.2
13	с. Курумоч. ул. Жигулевская, д.3, д.4
14	с. Курумоч, ул. Жигулевская, д.5, пр. Ленина, д.32, д.34, д.36
15	с. Воскресенка, ул. Крестьянская, д.83,83А
16	с. Воскресенка, ул. Ленинская, д.16
17	с. Воскресенка, ул. Ленинская, д.17, д.18
18	пгт. Стройкерамика, ул. Народная, д.11А, д.13А
19	пгт. Стройкерамика, ул. Народная, д.1, д.3
20	пгт. Стройкерамика, ул. Народная, д.5
21	пгт. Стройкерамика, ул. Солнечная, д.5, д.5А, д. 6, д.6А
22	п. НПС «Дружба», ул. Молодежная, д. 12
23	п. НПС «Дружба», ул. Нефтяников, д.1, д.2, д.3, д.4, д.5
24	п. НПС «Дружба», ул. Дружбы, д.9, д.10, д.11, ул. Нефтяников, д.6

Перечень дворовых территорий, планируемых к благоустройству в 2023 году

№ п/п	Адрес дворовой территории
1	пгт. Стройкерамика, ул. Дружбы, д.15, д.17, д.19
2	пгт. Стройкерамика, ул. Дружбы, д.2, д.4
3	пгт. Стройкерамика, ул. Тополей, д.1
4	пгт. Стройкерамика, ул. Школьная, д.10, д.11
5	пгт. Стройкерамика, ул. Клубная, д.40
6	пгт. Смышляевка, ул. Шоссейная, д.1А
7	п. Просвет, ул. Садовая, д.9, д.11
8	п. Просвет, ул. Дорожная, д.17
9	п. Просвет, ул. Дорожная, д.19
10	с. Курумоч, пр. Ленина, д.29
11	с. Курумоч, пр. Ленина, д.24
12	пгт. Петра Дубрава, ул. Коммунаров, д. 15
13	пгт. Петра Дубрава, ул. Коммунаров, д. 15а
14	пгт. Петра Дубрава, ул. Коммунаров, д.18, д.20
15	пгт. Петра Дубрава, ул. Коммунаров, д.17, ул. Южная, д.7
16	с. Рождествено, ул. Совхозная, д.12, д.16
17	с. Рождествено, ул. Парниковая, д.36
18	пгт. Рощинский, д.8А, д.9А, д.11А, д.13А
19	пгт. Рощинский, д.12А
20	пгт. Рощинский, д.14А, д.15А, д.16А, д.17А, д.18А
21	пгт. Рощинский, д.24А, д.25А, д.26
22	пгт. Рощинский, д.23А
23	п. Черновский, ул. Советская, д.2

Перечень дворовых территорий, планируемых к благоустройству в 2024 году

№ п/п	Адрес дворовой территории
1	пгт. Стройкерамика, ул. Народная, д.15
2	пгт. Стройкерамика, ул. Народная, д.16
3	пгт. Стройкерамика, ул. Народная, д.17
4	пгт. Стройкерамика, ул. Дружбы, д.13
5	пгт. Стройкерамика, ул. Первомайская, д.36
6	пгт. Стройкерамика, ул. Школьная, д.9
7	пгт. Стройкерамика, ул. Ново-Садовая, д.1
8	пгт. Смышляевка, ул. Народная, д.17
9	с. Курумоч, ул. Ново-Садовая, д.1В
10	с. Курумоч, ул. Гаражная, д.1, д.2, д.3
11	с. Курумоч, ул. Гаражная, д.4, д.6
12	пгт. Рощинский, д.19А, д.20А, д.21А, д.22А
13	пгт. Рощинский, д.11, д.12
14	пгт. Рощинский, д.13
15	пгт. Рощинский, д.4, д.5
16	пгт. Рощинский, д.6, д.7, д.8
17	пгт. Рощинский, д.9, д.10
18	пгт. Рощинский, д.2, д.3
19	пгт. Рощинский, общ.5
20	пгт. Рощинский, общ.6

Перечень общественных территорий, подлежащих благоустройству в 2018 году

№ п/п	Наименование общественной территории
1	Пешеходная зона от остановки до здания Администрации с. Спиридоновка
2	Территория, около Дома культуры с. Черноречье
3	Территория, прилегающая к ДК «Визит» с. Воскресенка
4	Сквер Победы п. Просвет
5	Сквер памяти павшим ВОВ с. Лопатино
6	Парк Победы п. Черновский
7	Парк досуга и отдыха с. Дубовый Умет
8	Территория памятника павшим в ВОВ на центральной площади пгт. Петра Дубрава

Перечень общественных территорий, подлежащих благоустройству в 2019 году

№ п/п	Наименование общественной территории
1	Территория вдоль правого берега реки Подстепновка, в границах 2-ой и 3-ей очереди застройки жилого района «Южный Город» (1 этап)
2	Территория, прилегающая к зданию ДК «НИВА» п. Верхняя Подстепновка
3	Парк пгт. Петра Дубрава
4	Территория перед ДК «Юность» с. Подъем-Михайловка
5	Территория между памятником воинам ВОВ и СОШ с. Сухая Вязовка
6	«Спортивный комплекс» с. Курумоч
7	Территория перед ДК «Юность» с. Яблоновый Овраг

Перечень общественных территорий, планируемых к благоустройству в 2020 году

№ п/п	Наименование общественной территории
1	Территория вдоль правого берега реки Подстепновка, в границах 2-ой и 3-ей очереди застройки жилого района «Южный Город» (2 этап)
2	Территория, прилегающая к зданию ДК «НИВА» п. Верхняя Подстепновка (2 этап)
3	Парк пгт. Петра Дубрава (2 этап)
4	Территория перед ДК «Юность» с. Подъем-Михайловка (2 этап)
5	Территория между памятником воинам ВОВ и СОШ с. Сухая Вязовка (2 этап)
6	Спортивно-игровая площадка возле школы №3 пгт. Смышляяевка
7	Сквер, расположенный по адресу: Самарская область, Волжский район, с.п. Черноречье (1 этап)

Перечень общественных территорий, планируемых к благоустройству в 2021 году

№ п/п	Наименование общественной территории
1	Универсальная спортивная площадка с. Спиридоновка
2	Территория, прилегающая к зданию ДК п. Просвет
3	Пассажирская пристань с. Рождествено
4	Территория памятника погибшим ВОВ с. Дубовый Умет
5	Территория, прилегающая к ДК «Феникс» п. Черновский
6	Спортивный комплекс ЦСК ВВС пгт. Рощинский

Перечень общественных территорий, планируемых к благоустройству в 2022 году

№ п/п	Наименование общественной территории
1	Пешеходная зона напротив поликлиники в мкр. Южный Город с. Лопатино
2	Сквер Победы с. Курумоч
3	Универсальная спортивная площадка п. Черновский
4	Парк с. Рождествено
5	Центральная аллея около Дома Офицеров пгт. Рощинский
6	Территория мкр. Кошелев пгт. Смышляевка

Перечень общественных территорий, планируемых к благоустройству в 2023 году

№ п/п	Наименование общественной территории
1	Пешеходная зона по ул. Чапаева пгт. Смышляевка
2	Площадь с. Рождествено
3	Сквер памяти павшим воинам ВОВ п. Черновский
4	Центральная площадь п. Просвет

Перечень общественных территорий, планируемых к благоустройству в 2024 году

№ п/п	Наименование общественной территории
1	Обелиск Славы с. Курумоч
2	Территория, около поликлиники с. Дубовый Умет
3	Парк с. Воскресенка
4	Территория, прилегающая к зданию ДК с. Спиридоновка

Адресный перечень территорий, подлежащих благоустройству по итогам инвентаризации индивидуальной жилой застройки и земельных участков

№ п/п	Наименование территории	год реализации
1	п. Черновский, ул. Дружбы, д. 2	31.12.2024
2	п. Черновский, ул. Дружбы, д. 17	31.12.2024
3	с. Сухая Вязовка, ул. Зеленая, д. 4	31.12.2024
4	с. Сухая Вязовка, ул. Зеленая, д. 7	31.12.2024
5	с. Безовый Гай, ул. Верхнегайская, д. 16	31.12.2024
6	с. Сухая Вязовка, ул. Советская, д. 24	31.12.2024
7	с. Сухая Вязовка, ул. Советская, д. 10/1	31.12.2024
8	с. Сухая Вязовка, ул. Полевая, д. 10/1	31.12.2024
9	с. Подъем-Михайловка, ул. Сухова, д. 102	31.12.2024
10	с. Подъем-Михайловка, ул. Сухова, д. 48	31.12.2024
11	с. Подъем-Михайловка, ул. Сухова, д. 118А	31.12.2024
12	с. Подъем-Михайловка, ул. Сухова, д. 18, кв. 2	31.12.2024
13	с. Курумоч, ул. Виноградная, уч. 1	31.12.2024
14	с. Курумоч, ул. Виноградная, уч. 2	31.12.2024
15	с. Курумоч, ул. Виноградная, уч. 3	31.12.2024
16	с. Курумоч, ул. Яблоневая, уч. 1	31.12.2024
17	с. Курумоч, ул. Яблоневая, уч. 2	31.12.2024
18	с. Курумоч, ул. Яблоневая, уч. 3	31.12.2024
19	с. Курумоч, ул. Яблоневая, уч. 4	31.12.2024
20	с. Курумоч, ул. Яблоневая, уч. 5	31.12.2024
21	с. Курумоч, ул. Яблоневая, уч. 6	31.12.2024
22	с. Курумоч, ул. Сиреневая, уч. 1	31.12.2024
23	с. Курумоч, ул. Сиреневая, уч. 2	31.12.2024
24	с. Курумоч, ул. Сиреневая, уч. 3	31.12.2024
25	с. Курумоч, ул. Сиреневая, уч. 4	31.12.2024
26	с. Курумоч, ул. Сиреневая, уч. 6	31.12.2024
27	с. Курумоч, ул. Кленовая, уч. 1	31.12.2024
28	с. Курумоч, ул. Кленовая, уч. 2	31.12.2024
29	с. Курумоч, ул. Кленовая, уч. 3	31.12.2024
30	с. Курумоч, ул. Кленовая, уч. 4	31.12.2024
31	с. Курумоч, ул. Кленовая, уч. 5	31.12.2024
32	с. Курумоч, ул. Кленовая, уч. 6	31.12.2024
33	с. Курумоч, ул. Липовая, уч. 1	31.12.2024
34	с. Курумоч, ул. Липовая, уч. 2	31.12.2024
35	с. Курумоч, ул. Весенняя, уч. 1	31.12.2024
36	с. Курумоч, ул. Весенняя, уч. 2	31.12.2024
37	с. Курумоч, ул. Весенняя, уч. 3	31.12.2024
38	с. Курумоч, ул. Весенняя, уч. 4	31.12.2024
39	с. Курумоч, ул. Весенняя, уч. 5	31.12.2024
40	с. Курумоч, ул. Весенняя, уч. 6	31.12.2024
41	с. Курумоч, ул. Миргородская, уч. 1	31.12.2024
42	с. Курумоч, ул. Миргородская, уч. 2	31.12.2024
43	с. Курумоч, ул. Миргородская, уч. 3	31.12.2024
44	с. Курумоч, ул. Миргородская, уч. 4	31.12.2024
45	с. Курумоч, ул. Миргородская, уч. 5	31.12.2024
46	с. Курумоч, ул. Миргородская, уч. 6	31.12.2024
47	с. Курумоч, ул. Миргородская, уч. 7	31.12.2024
48	с. Курумоч, ул. Миргородская, уч. 8	31.12.2024
49	с. Курумоч, ул. Миргородская, уч. 9	31.12.2024
50	с. Курумоч, ул. Миргородская, уч. 10	31.12.2024
51	с. Курумоч, ул. Миргородская, уч. 11	31.12.2024
52	с. Курумоч, ул. Миргородская, уч. 12	31.12.2024
53	с. Курумоч, ул. Миргородская, уч. 13	31.12.2024
54	с. Курумоч, ул. Миргородская, уч. 14	31.12.2024
55	с. Курумоч, ул. Миргородская, уч. 15	31.12.2024
56	с. Курумоч, ул. Миргородская, уч. 16	31.12.2024
57	с. Курумоч, ул. Миргородская, уч. 17	31.12.2024
58	с. Курумоч, ул. Миргородская, уч. 18	31.12.2024
59	с. Курумоч, ул. Миргородская, уч. 19	31.12.2024
60	с. Курумоч, ул. Миргородская, уч. 20	31.12.2024
61	с. Курумоч, ул. Миргородская, уч. 21	31.12.2024
62	с. Курумоч, ул. Миргородская, уч. 22	31.12.2024
63	с. Курумоч, ул. Миргородская, уч. 23	31.12.2024
64	с. Курумоч, ул. Миргородская, уч. 24	31.12.2024
65	с. Курумоч, ул. Миргородская, уч. 25	31.12.2024
66	с. Курумоч, ул. Миргородская, уч. 26	31.12.2024
67	с. Курумоч, ул. Миргородская, уч. 27	31.12.2024
68	с. Курумоч, ул. Миргородская, уч. 28	31.12.2024
69	с. Курумоч, ул. Миргородская, уч. 29	31.12.2024
70	с. Курумоч, ул. Миргородская, уч. 30	31.12.2024
71	с. Курумоч, ул. Миргородская, уч. 31	31.12.2024

72	с. Курумоч, ул. Миргородская, уч. 32	31.12.2024
73	с. Курумоч, ул. Миргородская, уч. 33	31.12.2024
74	с. Курумоч, ул. Миргородская, уч. 34	31.12.2024
75	с. Курумоч, ул. Миргородская, уч. 35	31.12.2024
76	с. Курумоч, ул. Миргородская, уч. 36	31.12.2024
77	с. Курумоч, ул. Миргородская, уч. 37	31.12.2024
78	с. Курумоч, ул. Миргородская, уч. 38	31.12.2024
79	с. Курумоч, ул. Миргородская, уч. 39	31.12.2024
80	с. Курумоч, ул. Миргородская, уч. 40	31.12.2024
81	с. Курумоч, ул. Миргородская, уч. 41	31.12.2024
82	с. Курумоч, ул. Миргородская, уч. 42	31.12.2024
83	с. Курумоч, ул. Миргородская, уч. 43	31.12.2024
84	с. Курумоч, ул. Миргородская, уч. 44	31.12.2024
85	с. Курумоч, ул. Миргородская, уч. 45	31.12.2024
86	с. Курумоч, ул. Миргородская, уч. 46	31.12.2024
87	с. Курумоч, ул. Миргородская, уч. 47	31.12.2024
88	с. Курумоч, ул. Миргородская, уч. 48	31.12.2024
89	с. Курумоч, ул. Миргородская, уч. 49	31.12.2024
90	с. Курумоч, ул. Миргородская, уч. 50	31.12.2024
91	с. Курумоч, ул. Миргородская, уч. 51	31.12.2024
92	с. Курумоч, ул. Миргородская, уч. 52	31.12.2024
93	с. Курумоч, ул. Миргородская, уч. 54	31.12.2024
94	с. Курумоч, ул. Миргородская, уч. 56	31.12.2024
95	с. Курумоч, ул. Миргородская, уч. 58	31.12.2024
96	с. Курумоч, ул. Дружбы, 1	31.12.2024
97	с. Курумоч, ул. Дружбы, 2	31.12.2024
98	с. Курумоч, ул. Дружбы, 3	31.12.2024
99	с. Курумоч, ул. Дружбы, 4	31.12.2024
100	с. Курумоч, ул. Дружбы, 5	31.12.2024
101	с. Курумоч, ул. Дружбы, 6	31.12.2024
102	с. Курумоч, ул. Дружбы, 7	31.12.2024
103	с. Курумоч, ул. Дружбы, 8	31.12.2024
104	с. Курумоч, ул. Дружбы, 9	31.12.2024
105	с. Курумоч, ул. Дружбы, 10	31.12.2024
106	с. Курумоч, ул. Дружбы, 11	31.12.2024
107	с. Курумоч, ул. Дружбы, 12	31.12.2024
108	с. Курумоч, ул. Дружбы, 13	31.12.2024
109	с. Курумоч, ул. Дружбы, 15	31.12.2024
110	с. Курумоч, ул. Дружбы, 17	31.12.2024
111	с. Курумоч, ул. Дружбы, 19	31.12.2024
112	с. Курумоч, ул. Дружбы, 21	31.12.2024
113	с. Курумоч, ул. Дружбы, 23	31.12.2024
114	с. Курумоч, ул. Дружбы, 25	31.12.2024
115	с. Курумоч, ул. Дружбы, 27	31.12.2024
116	с. Курумоч, ул. Дружбы, 29	31.12.2024
117	с. Курумоч, ул. Дружбы, 31	31.12.2024
118	с. Курумоч, ул. Зеленодольская, 1	31.12.2024
119	с. Курумоч, ул. Зеленодольская, 2	31.12.2024
120	с. Курумоч, ул. Зеленодольская, 3	31.12.2024
121	с. Курумоч, ул. Зеленодольская, 4	31.12.2024
122	с. Курумоч, ул. Зеленодольская, 5	31.12.2024
123	с. Курумоч, ул. Зеленодольская, 6	31.12.2024
124	с. Курумоч, ул. Зеленодольская, 7	31.12.2024
125	с. Курумоч, ул. Зеленодольская, 8	31.12.2024
126	с. Курумоч, ул. Зеленодольская, 9	31.12.2024
127	с. Курумоч, ул. Зеленодольская, 10	31.12.2024
128	с. Курумоч, ул. Зеленодольская, 11	31.12.2024
129	с. Курумоч, ул. Зеленодольская, 12	31.12.2024
130	с. Курумоч, ул. Зеленодольская, 13	31.12.2024
131	с. Курумоч, ул. Зеленодольская, 14	31.12.2024
132	с. Курумоч, ул. Зеленодольская, 15	31.12.2024
133	с. Курумоч, ул. Зеленодольская, 16	31.12.2024
134	с. Курумоч, ул. Зеленодольская, 17	31.12.2024
135	с. Курумоч, ул. Зеленодольская, 18	31.12.2024
136	с. Курумоч, ул. Зеленодольская, 19	31.12.2024
137	с. Курумоч, ул. Зеленодольская, 20	31.12.2024
138	с. Курумоч, ул. Зеленодольская, 22	31.12.2024
139	с. Курумоч, ул. Зеленодольская, 24	31.12.2024
140	с. Курумоч, ул. Зеленодольская, 26	31.12.2024
141	с. Курумоч, ул. Зеленодольская, 28	31.12.2024
142	с. Курумоч, ул. Зеленодольская, 30	31.12.2024
143	с. Курумоч, ул. Раздольная, 1	31.12.2024
144	с. Курумоч, ул. Раздольная, 2	31.12.2024
145	с. Курумоч, ул. Раздольная, 3	31.12.2024
146	с. Курумоч, ул. Раздольная, 4	31.12.2024
147	с. Курумоч, ул. Раздольная, 5	31.12.2024
148	с. Курумоч, ул. Раздольная, 6	31.12.2024
149	с. Курумоч, ул. Раздольная, 7	31.12.2024
150	с. Курумоч, ул. Раздольная, 8	31.12.2024
151	с. Курумоч, ул. Раздольная, 9	31.12.2024
152	с. Курумоч, ул. Раздольная, 10	31.12.2024
153	с. Курумоч, ул. Раздольная, 11	31.12.2024
154	с. Курумоч, ул. Раздольная, 12	31.12.2024
155	с. Курумоч, ул. Раздольная, 13	31.12.2024
156	с. Курумоч, ул. Раздольная, 14	31.12.2024
157	с. Курумоч, ул. Раздольная, 15	31.12.2024
158	с. Курумоч, ул. Раздольная, 16	31.12.2024
159	с. Курумоч, ул. Раздольная, 17	31.12.2024
160	с. Курумоч, ул. Раздольная, 18	31.12.2024
161	с. Курумоч, ул. Раздольная, 19	31.12.2024
162	с. Курумоч, ул. Лесная, д. 3	31.12.2024
163	с. Курумоч, ул. Лесная, д. 6	31.12.2024
164	с. Курумоч, ул. Советская, д. 35	31.12.2024
165	с. Курумоч, ул. Советская, д. 46	31.12.2024
166	с. Курумоч, ул. Советская, д. 59	31.12.2024
167	п. Дубовый Гай, уч. 19	31.12.2024
168	п. Дубовый Гай, ул. Земляничная, б/н	31.12.2024
169	п. Дубовый Гай, уч. б/н	31.12.2024
170	п.г.т. Петра Дубрава, ул. Южная, б/н	31.12.2024
171	п. Дубовый Гай, уч. 1	31.12.2024
172	п.г.т. Петра Дубрава, ул. Южная, уч. 22	31.12.2024
173	п. Дубовый Гай, уч. б/н	31.12.2024
174	п.г.т. Петра Дубрава, ул. Физкультурная, уч. 2Б	31.12.2024
175	п.г.т. Петра Дубрава, ул. Вольская, д. 21	31.12.2024
176	п.г.т. Петра Дубрава, СТД «Дубрава», уч. 1001	31.12.2024
177	п.г.т. Петра Дубрава, ул. Наумова, уч. 25	31.12.2024
178	п.г.п. Петра Дубрава, ул. 60 лет Октября, уч. 101	31.12.2024
179	п.г.т. Петра Дубрава, ул. Полевая, уч. 54	31.12.2024
180	п.г.т. Петра Дубрава, ул. Полевая, уч. 51	31.12.2024
181	п.г.т. Петра Дубрава, ул. Наумова, уч. 27	31.12.2024
182	п.г.т. Петра Дубрава, ул. Самарская, д. 3	31.12.2024
183	п.г.т. Петра Дубрава, ул. Полевая, уч. 69	31.12.2024
184	п.г.т. Петра Дубрава, ул. Полевая, уч. 86	31.12.2024
185	п.г.т. Петра Дубрава, ул. Полевая, уч. 49	31.12.2024
186	п.г.т. Петра Дубрава, ул. Полевая, уч. 48	31.12.2024
187	п.г.т. Петра Дубрава, пер. Восточный, уч. 3	31.12.2024
188	п.г.т. Петра Дубрава, ул. Зеленая, д.5А	31.12.2024
189	п. Дубовый Гай, уч. 14	31.12.2024
190	п.г.т. Петра Дубрава, СДТ «Дубрава», уч. 285	31.12.2024
191	п.г.т. Петра Дубрава, ул. Победы, д.18	31.12.2024
192	п.г.т. Петра Дубрава, СТД «Дубрава», уч. 282	31.12.2024
193	п.г.т. Петра Дубрава, ул. Вольская, д.19	31.12.2024
194	с. Дубовый Умет, квартал Молочный, уч. 5	31.12.2024
195	с. Дубовый Умет, квартал Молочный, уч. 7	31.12.2024
196	с. Дубовый Умет, квартал Молочный, уч. 15	31.12.2024
197	с. Дубовый Умет, квартал Молочный, уч. 16	31.12.2024
198	с. Дубовый Умет, квартал Молочный, уч. 17	31.12.2024
199	с. Дубовый Умет, квартал Молочный, уч. 18	31.12.2024
200	с. Дубовый Умет, квартал Молочный, уч. 20	31.12.2024
201	с. Дубовый Умет, квартал Молочный, уч. 22	31.12.2024
202	с. Дубовый Умет, квартал Молочный, уч. 27	31.12.2024
203	с. Дубовый Умет, квартал Молочный, уч. 32	31.12.2024
204	с. Дубовый Умет, квартал Рябиновой, уч. 4	31.12.2024
205	с. Дубовый Умет, ул. Луговая, уч. 22	31.12.2024
206	с. Дубовый Умет, ул. Луговая, уч. 27	31.12.2024
207	с. Дубовый Умет, ул. Луговая, уч. 28	31.12.2024
208	с. Дубовый Умет, ул. Луговая, уч. 33	31.12.2024

Приложение 3
к Постановлению
от 28.02.2020 № 251

Приложение № 3 к муниципальной программе «Формирование комфортной городской среды на 2018 - 2024 годы» на территории муниципального района Волжский Самарской области

Целевые индикаторы и показатели, характеризующие ежегодный ход и итоги реализации Программы

№ п/п	Наименование целевого индикатора	Единица измерения	Значение показателя						
			2018	2019	2020	2021	2022	2023	2024
1	Количество обустроенных дворовых территорий	шт.	12	25	45	62	86	109	129
2	Количество обустроенных общественных пространств	шт.	8	15	22	29	35	39	43

АДМИНИСТРАЦИЯ МУНИЦИПАЛЬНОГО РАЙОНА ВОЛЖСКИЙ САМАРСКОЙ ОБЛАСТИ
ПОСТАНОВЛЕНИЕ
от 06.03.2020 № 307
О внесении изменений в Постановление Администрации муниципального района Волжский Самарской области от 20.02.2015 №246 «О создании межведомственной комиссии по легализации трудовых отношений граждан на территории муниципального района Волжский Самарской области»

В соответствии с Трудовым кодексом РФ, Федеральным законом от 06.10.2003 № 131-ФЗ «Об общих принципах организации местного самоуправления в Российской Федерации», Уставом муниципального района Волжский Самарской области, Администрация муниципального района Волжский Самарской области ПОСТАНОВЛЯЕТ:

1. Внести следующие изменения в Постановление Администрации муниципального района Волжский Самарской области от 20.02.2015 № 246 «О создании межведомственной комиссии по легализации трудовых отношений граждан на территории муниципального района Волжский Самарской области»:

1.1 Приложение 1 изложить в редакции согласно Приложению к настоящему Постановлению.

2. Опубликовать настоящее Постановление в газете «Волжская новь».

3. Настоящее Постановление вступает в силу со дня его опубликования.

4. Контроль за исполнением данного Постановления возложить на и.о. заместителя Главы района Т.Ю. Сухову.

Е.А. МАКРИДИН.
Глава муниципального района.

ПРИЛОЖЕНИЕ 1
к Постановлению Администрации муниципального района
Волжский Самарской области
от 06.03.2020 № 307
ПРИЛОЖЕНИЕ 1
к Постановлению Администрации
муниципального района Волжский Самарской области
от 20.02.2015 № 246

СОСТАВ
межведомственной комиссии по легализации трудовых отношений граждан на территории муниципального района Волжский Самарской области

Сухова Т.Ю.	Председатель комиссии, и.о. заместителя Главы муниципального района Волжский Самарской области
Лимонов К.В.	Заместитель председателя комиссии, Руководитель МКУ «Финансовое управление Администрации муниципального района Волжский Самарской области»
Стерляхина Л.А.	Секретарь комиссии, начальник отдела доходов рыночных структур и ценных бумаг МКУ «Финансовое управление Администрации муниципального района Волжский Самарской области»
Мыкалкина Е.В.	Секретарь комиссии, главный специалист отдела экономики Администрации муниципального района Волжский Самарской области
Лыкова Г.И.	Секретарь комиссии, главный специалист отдела потребительского рынка Администрации муниципального района Волжский Самарской области

Члены комиссии:

Лоскутов А.В.	Заместитель начальника О МВД России по Волжскому району Самарской области (по согласованию)
Агаркова Е.С.	И.о. начальника отдела камеральных проверок №3 межрайонной инспекции Федеральной налоговой службы № 16 по Самарской области (по согласованию)
Гришина Н.А.	Заместитель начальника управления Пенсионного фонда РФ в Куйбышевском районе городского округа Самара (межрайонное) (по согласованию)
Герасимова Т.О.	Ведущий инспектор отдела содействия гражданам в поиске работы сектора контроля за соблюдением законодательства о занятости населения ГКУ СО «Центр занятости населения городского округа Самара» (по согласованию)
Цуцкарев А.В.	Руководитель МКУ «Управление сельского хозяйства Администрации муниципального района Волжский Самарской области»
Муханчалов С.Б.	Начальник отдела общественной безопасности Администрации муниципального района Волжский Самарской области
Безруков Д.Д.	Начальник отдела потребительского рынка Администрации муниципального района Волжский Самарской области
Трушина Д.Р.	И.о. начальника юридического отдела Администрации муниципального района Волжский Самарской области
Смолина Е.М.	Главный специалист отдела доходов рыночных структур и ценных бумаг МКУ «Финансовое управление Администрации муниципального района Волжский Самарской области»

АДМИНИСТРАЦИЯ МУНИЦИПАЛЬНОГО РАЙОНА ВОЛЖСКИЙ САМАРСКОЙ ОБЛАСТИ
ПОСТАНОВЛЕНИЕ
от 27.02.2020 № 240
Об утверждении отчета за 2019 год
о ходе реализации и оценке эффективности реализации
муниципальной Программы муниципального района Волжский
Самарской области «Устойчивое развитие сельских территорий муниципального района Волжский» на 2014-2020 годы

В соответствии с Уставом муниципального района Волжский Самарской области, Постановлением Администрации муниципального района Волжский Самарской области от 11.02.2020 № 119 «Об утверждении порядка принятия решений о разработке, реализации и оценке эффективности муниципальных программ Администрации муниципального района Волжский Самарской области», Постановлением Администрации муниципального района Волжский Самарской области от 29.10.2013 № 4516 «Об утверждении муниципальной программы «Устойчивое развитие сельских территорий муниципального района Волжский Самарской области на 2014-2017 годы и на период до 2020 года», Администрация муниципального района Волжский Самарской области ПОСТАНОВЛЯЕТ:

1. Утвердить отчет за 2019 год о ходе реализации и оценке эффективности реализации муниципальной Программы муниципального района Волжский Самарской области «Устойчивое развитие сельских территорий муниципального района Волжский» на 2014-2020 годы согласно приложению к настоящему постановлению.

2. Опубликовать настоящее постановление в газете «Волжская новь» и разместить в информационно-телекоммуникационной сети Интернет.

Е.А. МАКРИДИН.
Глава муниципального района.

Приложение
муниципальная программа «Устойчивое развитие сельских территорий муниципального района Волжский Самарской области на 2014 – 2017 годы и на период до 2020 года»,
утвержденная Постановлением Администрации муниципального района Волжский Самарской области
от 29.10.2013г. № 4516

Ответственный исполнитель - отдел выплат отдельным категориям граждан

Отчет за 2019 год

1. Наименование Программы	Муниципальная Программа «Устойчивое развитие сельских территорий муниципального района Волжский Самарской области на 2014 – 2017 годы и на период до 2020 года»
2. Цели и задачи Программы	-Цель Программы: Улучшение уровня и качества жизни сельского населения на основе повышения уровня развития социальной инфраструктуры и инженерного обустройства населенных пунктов, расположенных в сельской местности; Создание условий для улучшения социально-демографической ситуации в сельской местности, расширение рынка труда и обеспечение его привлекательности. -Задача Программы: Развитие сельского предпринимательства; Активизация жилищного строительства, в том числе для молодых семей и молодых специалистов; Реконструкция и строительство объектов культуры, образования, здравоохранения и спорта; Повышение кадрового потенциала в сельской местности

3.Целевые показатели (индикаторы)	наименование показателя	плановое значение	фактическое значение	причина отклонения	% исполнения установленных декомпозированных показателей
	Среднемесячная начисленная заработная плата	32500,00	38811,60		119,4%
	Уровень официально зарегистрированной безработицы:	0,4	0,47		117,5%
	Индекс производства продукции сельского хозяйства в хозяйствах всех категорий (в сопоставимых ценах) в % к пред. году:	102,3	102,5		100,2%
	Индекс производства продукции растениеводства (в сопоставимых ценах) в % к пред. году:	102,6	100,4	в связи с неблагоприятными агрометеорологическими условиями	97,85%
	Индекс производства продукции животноводства (в сопоставимых ценах) в % к пред.году:	101,7	108,9		107%
	Рентабельность сельскохозяйственных организаций (с учетом субсидий)	14,5	15,2		104,8%
	Ввод (приобретение) жилья	100,4	228,7		227,8%
	Ввод (приобретение) жилья для молодых семей и молодых специалистов	7	3	Ввод жилья запланировано на 2020г.	42,8%
	Ввод в действие: Дошкольных образовательных учреждений, мест; Плоскостных спортивных сооружений, ед.; Учреждений культурно-досугового типа, мест; Фельдшерско-акушерских пунктов, ед.;			Целевой индикатор не достигнут, так как данные мероприятия не финансировались Министерством сельского хозяйства и продовольствия Самарской области в отчетном году и не берутся в расчет.	
	Ввод в действие и ремонт автомобильных дорог, км.			Целевой индикатор не достигнут, так как данные мероприятия не финансировались Министерством сельского хозяйства и продовольствия Самарской области в отчетном году и не берутся в расчет.	
4. Оценка эффективности реализации муниципальной Программы	$\frac{(38811,6/32500,00+0,4/0,47+102,5/102,3+100,4/102,6+108,9/101,7+15,2/14,5+228,7/100,4+3/7):8}{\frac{10903,01202}{10903,01202}} =$ $\frac{1,14}{1}$ =1,14*100= 114% Эффективность реализации составила 114% и является высокой				
5. Мероприятия муниципальной Программы*	наименование мероприятий	план, в тыс.руб.	факт, тыс.руб.	причина отклонения	
	Определение ежегодного объема бюджетных ассигнований, выделяемых из местного бюджета на реализацию мероприятий Программы	10903,01202	10903,01202	-	
5.1 Мероприятия, выполненные в рамках Национальных Проектов (при наличии)	_				
6. Информация о внесенных изменениях в муниципальную Программу в отчетном периоде	Постановление №146 от 21.02.2019г.; Постановление №890 от 21.06.2019г.; Постановление №1968 от 03.12.2019г.; Постановление №2122 от 24.12.2019г.				
7. Предложения о дальнейшей реализации муниципальной Программы	Постановление о досрочном прекращении программы №2200 от 31.12.2019г.				

* муниципальная программа «Устойчивое развитие сельских территорий муниципального района Волжский Самарской области на 2014 – 2017 годы и на период до 2020 года», государственной программы Самарской области «Устойчивое развитие сельских территорий Самарской области на 2014-2017 годы и на период до 2021 года», утвержденная Постановлением Правительства Самарской области от 13.11.2013г. №616, в рамках мероприятия Государственной программы «О Государственной программе Развития Сельского хозяйства и регулирования рынков сельскохозяйственной продукции, сырья и продовольствия, утвержденная Постановлением Правительства Российской Федерации от 14.07.2012г. № 717.

АДМИНИСТРАЦИЯ МУНИЦИПАЛЬНОГО РАЙОНА ВОЛЖСКИЙ САМАРСКОЙ ОБЛАСТИ
ПОСТАНОВЛЕНИЕ
от 27.02.2020 № 241
Об утверждении отчета за 2019 год о ходе реализации и оценке эффективности реализации муниципальной Программы муниципального района Волжский Самарской области «Молодой семье - доступное жилье» на 2016-2021 годы

В соответствии с Уставом муниципального района Волжский Самарской области, Постановлением Администрации муниципального района Волжский Самарской области от 11.02.2020 № 119 «Об утверждении порядка принятия решений о разработке, реализации и оценке эффективности муниципальных программ Администрации муниципального района Волжский Самарской области», Постановлением Администрации муниципального района Волжский Самарской области от 11.09.2015г. № 3092 «Об утверждении муниципальной программы муниципального района Волжский Самарской области «Молодой семье-доступное жилье» на 2016-2021», Администрация муниципального района Волжский Самарской области ПОСТАНОВЛЯЕТ:

1. Утвердить отчет за 2019 год о ходе реализации и оценке эффективности реализации муниципальной Программы муниципального района Волжский Самарской области «Молодой семье-доступное жилье» на 2016-2021 годы согласно приложению к настоящему постановлению.
2. Опубликовать настоящее постановление в газете «Волжская новь» и разместить в информационно-телекоммуникационной сети Интернет.

Е.А. МАКРИДИН.
Глава муниципального района.

Приложение к постановлению
от 27.02.2020 № 241

муниципальная программа «Молодой семье - доступное жилье» на 2016-2021 годы», утвержденная Постановлением Администрации муниципального района Волжский Самарской области
от 11.09.2015г. № 3092

Ответственный исполнитель - отдел выплат отдельным категориям граждан

Отчет за 2019 год

1. Наименование Программы	Муниципальная Программа «Молодой семье - доступное жилье» на 2016-2021 годы				
2. Цели и задачи Программы	-Цель Программы: Осуществление государственной и муниципальной поддержки молодых семей, проживающих на территории муниципального района Волжский Самарской области, в улучшении жилищных условий в соответствии с действующим законодательством. -Задача Программы: Аккумулирование средств федерального бюджета, бюджетов Самарской области и муниципального района Волжский Самарской области для оказания государственной поддержки молодым семьям муниципального района Волжский Самарской области в решении жилищных проблем; Создание условий для привлечения молодыми семьями собственных средств, в том числе средств кредитных и иных организаций на приобретение жилья или строительство индивидуального жилья; Создание условий для повышения доступности жилья молодым семьям.				
3.Целевые показатели (индикаторы)	наименование показателя	плановое значение	фактическое значение	причина отклонения	% исполнения установленных декомпозированных показателей
	1.Количество молодых семей, улучшивших жилищные условия, в рамках программы	36	36	нет	100%
4. Оценка эффективности реализации муниципальной Программы	$\frac{36}{36}$ / $\frac{29147,50185}{29342,86740}$ = 1/0,99*100= 101 Эффективность реализации составила 101% и является высокой				
5. Мероприятия муниципальной Программы*	наименование мероприятий	план, в тыс.руб.	факт, тыс.руб.	причина отклонения	
	Определение ежегодного объема бюджетных ассигнований, выделяемых из местного бюджета на реализацию мероприятий Программы	29342 ,86740	29147,50185	Покупка жилого помещения меньшей стоимости, чем социальная выплата	
5.1 Мероприятия, выполненные в рамках Национальных Проектов (при наличии)	_				
6. Информация о внесенных изменениях в муниципальную Программу в отчетном периоде	Постановление №530 от 08.04.2019г.; Постановление №1521 от 09.10.2019г.; Постановление №2120 от 24.12.2019г.				
7. Предложения о дальнейшей реализации муниципальной Программы	Предлагаем продолжить в 2020 году реализацию Программы				

Муниципальная программа «Молодой семье – доступное жилье» до 2021 года государственной программы Самарской области «Развитие жилищного строительства в Самарской области» до 2022, утвержденная Постановлением Правительства Самарской области от 27.11.2013г. №684, в рамках мероприятия по обеспечению жильем молодых семей ведомственной целевой программы «Оказание государственной поддержки гражданам в обеспечении жильем и оплате жилищно-коммунальных услуг» Госпрограммы, утвержденная Постановлением Правительства Российской Федерации от 17.12.2010г. № 1050.

Извещение
о необходимости согласования проекта межевания земельного участка, образованного в результате выдела из земельного участка с кадастровым номером 63:17:0000000:128, расположенного по адресу: Самарская обл., Волжский р-он, АОЗТ сельскохозяйственное предприятие «Самарское»

Кадастровым инженером Губернаторовой Лидией Александровной, являющейся членом СРО КИ Саморегулируемая организация «Ассоциация кадастровых инженеров Поволжья» (уникальный реестровый номер кадастрового инженера в реестре членов СРО КИ № 1454), квалификационный аттестат № 63-10-40, адрес: 443045, г. Самара, ул. Авроры, д. 191, оф. 7А, e-mail: centr86@inbox.ru, тел: 231-39-35, 231-41-52, № регистрации в государственном реестре лиц, осуществляющих кадастровую деятельность: 2406, страховой номер индивидуального лицевого счета в системе обязательного пенсионного страхования Российской Федерации (СНИЛС): 150-180-354 17, выполнен проект межевания земельного участка площадью 53000 кв.м, образованного в результате выдела в счет 53/76430 долей в праве общей долевой собственности из земельного участка с кадастровым номером 63:17:0000000:128, расположенного по адресу: Самарская обл., Волжский р-он, АОЗТ сельскохозяйственное предприятие «Самарское».

Заказчиком работ является Гаршин Алексей Александрович, зарегистрированный по адресу: Самарская обл., г. Самара, ул. Революционная, д. 101Б, кв.101, тел. 8-927-005-98-31.

В течение 30 дней с момента опубликования настоящего извещения собственники земельного участка с кадастровым номером 63:17:0000000:128, расположенного по адресу: Самарская обл., Волжский р-он, АОЗТ сельскохозяйственное предприятие «Самарское», могут ознакомиться с проектом межевания по адресу: Самарская обл., г. Самара, ул. Авроры, 191, оф. 7А, e-mail: centr86@inbox.ru, тел.: 231-39-35; 231-41-52.

Предложения по доработке после ознакомления с проектом межевания и возражения относительно размера и местоположения границ выделяемого в счет земельных долей земельного участка направлять по адресу: 443045, Самарская обл., г. Самара, ул. Авроры, д. 191, оф. 7А, кадастровому инженеру Губернаторовой Л.А., и в Филиал ФГБУ «ФКП Росреестра» по Самарской области (г. Самара, ул. Ленинская, 25а) в течение 30 дней с момента опубликования настоящего извещения.

В случае отсутствия обоснованных возражений относительно размера и местоположения границ выделяемого в счет земельных долей земельного участка проект межевания земельных участков будет считаться согласованным.

Волжская НОВЬ
Газета Волжская новь

Учредитель – администрация муниципального района Волжский Самарской области

Главный редактор – Татьяна Валерьевна ОЗЕРОВА.

Газета зарегистрирована управлением Федеральной службы по надзору в сфере связи, информационных технологий и массовых коммуникаций по Самарской области 10 мая 2012 г. Регистрационный номер ПИ № ТУ63-00443.

Материалы не возвращаются. Редакция не вступает в переписку с читателями. Ответственность за содержание рекламы несет рекламодатель. При перепечатке обязательна ссылка на «Волжскую новь».

АДРЕС РЕДАКЦИИ, ИЗДАТЕЛЯ: 443058, Самарская область, г. Самара, ул. Физкультурная, 90а, к. 406 — 419, e-mail: vnov63@yandex.ru
сайт: https://vnsmi.ru
ТЕЛЕФОНЫ: секретариат — 242-66-71;
бухгалтерия — 242-64-50;
корреспонденты — 242-64-41.

12+
Отпечатано в ООО «Оптима-Принт» (443114, Самарская область, г. Самара, пр. Кирова, дом 387, к. 3, тел. (846) 977-75-00, www.news-print.ru).
Заказ № 799. Индекс П2984.
Тираж 6350 экз.
Выходит по средам и субботам.
Распространяется по подписке.
Свободная цена.
Номер подписан в печать фактически в 19.00 (по графику — в 19.00).
1 2 3 4 5 6 7 8 9 10 11 12 13