12+

Волжская НОВЬ

Газета Волжского района Самарской области

Основана 10 февраля 1938 года ● № 5 (8182) ● Среда, 26 января 2022 года

ПРОГРАММАМ ПО БЛАГОУСТРОЙСТВУ – МАКСИМАЛЬНОЕ ВНИМАНИЕ И КОНТРОЛЬ СТР. 2

«РУССКАЯ ПАСТОРАЛЬ» ДУБОВОГО УМЕТА

Самарские художники выбрали для написания картин на зимней природе вдохновляющую атмосферу старинного волжского села

ПЛЕНЭР

Масштабный творческий десант самарских живописцев «высадился» в Дубовом Умете в прошлый четверг.

Его возглавил председатель самарского Союза художников России, член Международной ассоциации изобразительных искусств АИАП ЮНЕСКО Дмитрий Юрьевич Мантров, пригласив в увлекательное путешествие еще пятерых коллег, не побоявшихся провести несколько незабываемых пленэров в аутентичной обстановке сельской глубинки и крещенских холодов. Организаторами зимнего фестиваля выступили историко-краеведческий музей им. А.В. Юшкина Волжского района, Самарское региональное отделение ВТОО «Союз художников России» при поддержке творческих коллективов МБУК ЦКД «Союз» Волжского района.

Основной базой пленэристов стал историко-краеведческий музей Волжского района, с которым у самарских художников сложились дружеские и плодотворные рабочие отношения.

По приглашению директора музея Е.А. Гундориной здесь уже не раз проходили выставки известных мастеров живописи, а осенью 2020 года состоялся однодневный выездной пленэр «Уходящая натура», на котором профессиональные художники вместе со студентами и воспитанниками творческих студий рисовали дом крестьян Пониных. И вот теперь новая встреча: с 20 по 25 января самобытные самарские художники Дмитрий Мантров, Андрей Мишагин, Анна Есипова, Евгения Тарасова, Елена Островская и Игорь Доний провели пять насыщенных творческих дней в Волжском районе, большей частью – на свежем воздухе.

Эти люди работают и в жанре портрета, и в жанре натюрморта, но пейзаж – одно из основных и любимых направлений их творчества.

Как говорят про себя сами художники, пленэристы – это особый разряд, они немножко авантюристы. Ездят круглый год по всему миру, участвуют в разных проектах. Выезд на натуру, на пленэр - это всегда приключение, общение с людьми, новые места и восхищение красотой окружающего мира. Каждый член этого дружного творческого коллектива по-своему влюблен в природу Самарской луки, Жигулей с их уникальной энергетикой и колористикой, а в этот раз им представилась возможность творчески осмыслить и перенести на холст особенности пейзажа волжской глубинки. «Писать как можно больше» - так определили цель своего участия в фестивале художники и с каждым днем открывали все больше интересных мест в Дубовом Умете и его окрестностях. У каждого из них свой узнаваемый авторский почерк, манера письма, а острый взгляд творца всегда найдет красоту там, где «замыленный» взгляд простого жителя проскользнет мимо... Сначала их «зацепили» окраины с коровникамии, дали, которые окружают село. На другой день пленэристы прошлись по улочкам, оценили профессиональным взглядом овражки, баньки, церковь... В пятницу женская часть команды, решив немного погреться и поработать в помещении, нашла массу интересных вещей в историко-краеведческом музее, молодые художницы написали три натюрморта.

Член Союза художников Андрей Викторович Мишагин уже второй раз работает в Волжском районе, полтора года назад он в Дубовом Умете писал дом Пониных: «Зима - интересное время года, минимум оттенков и одновременно закаливаешь на морозе свой характер. Вроде бы обыкновенное село, но есть и интересные уголочки, где-то рябинка, домик, снежок... Художник даже в невзрачном, банальном крестьянском пейзаже увидит что-то красивое. Где люди проходят мимо, он увидел, написал, показал».

(Окончание на стр. 5)

ОБРАЗОВАНИЕ

УТВЕРЖДЕНО РАСПИСАНИЕ ЕГЭ

В соответствии с приказом Министерства просвещения РФ и Федеральной службы по надзору в сфере образования и науки утверждено единое расписание и продолжительность проведения единого государственного экзамена по каждому учебному предмету, требований к использованию средств обучения и воспитания при его проведении в 2022 году.

Основной период сдачи ЕГЭ продлится с 26 мая по 21 июня:

- 26 мая (четверг) – география, литература, химия;
- 30 и 31 мая (понедельник, вторник) – русский язык;
- 2 июня (четверг) – ЕГЭ по математике профильного уровня;
- 3 июня (пятница) – ЕГЭ по математике базового уровня;
- 6 июня (понедельник) – история, физика;
- 9 июня (четверг) – обществознание;
- 14 июня (вторник) – иностранные языки (английский, французский, немецкий, испанский, китайский) (за исключением раздела «Говорение») и биология;
- 16 и 17 июня (четверг, пятница) – иностранные языки (английский, французский, немецкий, испанский, китайский) (раздел «Говорение»);
- 20 и 21 июня (понедельник, вторник) – информатика и информационно-коммуникационные технологии (ИКТ).

По сравнению с 2021 годом изменилась продолжительность сдачи устной части экзаменов по иностранным языкам: на английский, французский, немецкий и испанский языки теперь будет отводиться 17 минут вместо ранее установленных 15, а на китайский язык – 14 минут (в 2021 году – 12 минут).

Помимо этого, в 2022 году выпускники, сдающие ЕГЭ по литературе, смогут принести с собой на экзамен орфографический словарь, позволяющий устанавливать нормативное написание слов и определять значения лексической единицы.

Поволжское управление министерства образования и науки Самарской области напоминает, что в срок до 1 февраля 2022 г. (включительно) принимаются заявления на сдачу ЕГЭ в 2022 г.

Выпускники текущего года подают заявления в школах, где они обучаются. Выпускники прошлых лет, зарегистрированные на территории м.р. Волжский, г.о. Новокуйбышевск, могут подать заявление по адресу: г. Новокуйбышевск, ул. Суворова, д. 20, каб. 302.

После 1 февраля заявления на участие в экзаменах, изменения формы сдачи ЕГЭ и перечня предметов принимаются по решению Государственной экзаменационной комиссии при наличии у заявителей уважительных причин, подтвержденных документально. Такие заявления подаются не позднее чем за две недели до начала соответствующего экзамена.

По всем вопросам обращайтесь по телефону Поволжского управления министерства образования и науки Самарской области **8 (846 35) 3-15-70**.

ОТМЕЧАЕТСЯ РОСТ ЗАБОЛЕВАЕМОСТИ

Решения о дистанте для школьников будут приниматься на уровне учебных заведений при выявлении там COVID-19

ОПЕРШТАБ

В понедельник, 24 января, под председательством губернатора Самарской области Д.И. Азарова в режиме видео-конференц-связи состоялось заседание регионального оперативного штаба по предупреждению завоза и распространения новой коронавирусной инфекции на территории Самарской области.

«Ситуация развивается, к сожалению, в соответствии с теми прогнозами, которые давали специалисты. При этом стоит отметить, что при росте заболеваемости незначительные изменения по количеству госпитализаций», - заявил губернатор, открывая заседание штаба.

Руководитель управления Роспотребнадзора по Самарской области С.В. Архипова оценила эпидемиологическую ситуацию в регионе как напряженную, с тенденцией к росту заболеваемости. На 24 января зафиксировано 1192 случая новой коронавирусной инфекции, показатель заболеваемости на 100 тысяч населения в регионе ниже среднероссийского.

Как сообщила руководитель ведомства, лабораторно подтверждены еще 28 случаев нового штамма «омикрон» в регионе. Наряду с этим, в Самарской области отмечаются грипп H3N2, парагрипп, аденовирусные инфекции, эти данные получены в результате еженедельного мониторинга за циркуляцией вирусов. Охват тестированием на COVID-19 сохраняется на уровне, превышающем федеральный норматив.

Наибольшие показатели заболеваемости COVID-19 на 100 тысяч населения отмечены среди жителей от 7 до 49 лет. В части профессиональных групп - среди работников сферы услуг (здесь показатель в два раза выше, чем на прошлой неделе, и почти в 4 раза выше среднеобластного), офисов, образования, промышленных предприятий. В семь раз увеличилось число заболеваний COVID-19 среди школьников. Вводить ограничительные мероприятия (в том числе дистант) соответственно по классу, группе, школе Роспотребнадзор рекомендует в случае отсутствия по причине гриппа и ОРВИ 20% и более детей в классе, группе, школе; в случае заболевания новой коронавирусной инфекцией сотрудника, воспитанника, учащегося - по классу, группе.

Глава региона поставил задачу министерству образования и науки Самарской области проводить ежедневный контроль количества заболевших среди воспитанников дошкольных учреждений, школьников и студентов. Предложений о переводе на дистанционную форму обучения всех учащихся от Роспотребнадзора не поступило, но губернатор поручил обратить самое пристальное внимание на важность соблюдения санитарных правил и ежедневного контроля в образовательных учреждениях, постоянного мониторинга ситуации для защиты здоровья детей.

«Внимательное, бережное отношение, соблюдение всех правил, контроль со стороны министерства за соблюдением всех необходимых режимов в школах - это может защитить образовательную систему региона от перевода на дистанционное образование. Если мы все вместе позаботимся о детях, мы этого избежим. В противном случае мы видим, какое распространение инфекции идет среди детей, и понятно почему. В том числе это связано с тем, что дети не вакцинированы. Я думаю, что мы еще больший рост получили бы по всему населению, если бы не были вакцинированы граждане страны, проживающие на территории Самарской области, и, конечно же, граждане иностранных государств, для которых мы вакцинацию обеспечиваем. Вот наглядный пример эффективности вакцины», - подчеркнул губернатор.

Губернатор обратил внимание на значительное увеличение количества заболевших в сфере услуг. «Хочу обратиться ко всем руководителям, собственникам, работникам сферы услуг: примите все необходимые меры для того, чтобы защитить здоровье ваших клиентов. Очень не хотелось бы вводить дополнительные ограничения в сфере услуг, которые нам приходилось вводить в предыдущий период, когда не было защиты от инфекции, не было вакцины. Но сегодня уровень вакцинации среди тех, кто работает в сфере услуг, ниже, чем, например, в общепите, и мы имеем очень негативные результаты. А это работа с большим количеством людей в непосредственном контакте. Если ситуация не изменится, если мы не увидим значительный рост вакцинированных в этой сфере, не увидим жесткого и четкого соблюдения всех предписаний санитарных врачей, вынуждены будем принимать решение по ограничениям в сфере услуг в интересах защиты жизни и здоровья людей», - подчеркнул Д.И. Азаров и поручил главам муниципальных образований четко отслеживать ситуацию в этой сфере.

В качестве примера эффективного взаимодействия с представителями бизнеса глава региона привел пример работы с предприятиями общепита. «Очень подробно и внимательно отработали с руководителями общепита, и есть результаты: количество инфицированных в 5,5 раза ниже, чем среднеобластные показатели. Проводится работа, санитарные требования соблюдаются, к этому ответственно относятся сами собственники, руководители. Я хочу за это их поблагодарить, надеюсь, так и будет продолжаться в этот острый период распространения инфекции. Посмотрите, какая разница со сферой услуг, где такой ответственности за своих сотрудников, за клиентов не чувствуют. Дорожите клиентами, но не дорожите их жизнями. Дорожите своими сотрудниками, но не дорожите их здоровьем. Значит, это пустые слова. Давайте ситуацию исправим вместе. Иначе несмотря на то, что это будет тяжело для бизнеса, мы вынуждены будем в интересах защиты здоровья и жизни людей принимать решения», - заявил Д.И. Азаров.

По сравнению с прошлой неделей на 34% стало больше заболевших ОРВИ, на 42% снизилось число случаев внебольничной пневмонии. Система здравоохранения отмечает значительный рост числа амбулаторных пациентов с коронавирусом (10131 человек) и пока стабильное, без существенного роста, количество госпитализируемых в стационары с коронавирусом и подозрением на него (2190 человек). Об этом сообщил министр здравоохранения Самарской области А.С. Бенян. При этом он подчеркнул, что выросло число госпитализаций детей в ковидные стационары. «Соответственно, принято решение о расширении коечного фонда и вовлечении дополнительных больниц - это областная клиническая больница №2 и часть педиатрического корпуса больницы имени Середавина», - отметил министр.

По словам руководителя ведомства, запасы лекарственных препаратов достаточные, при этом идут работы по усилению запасов. За прошлую неделю отмечен небольшой рост темпа вакцинации, было привито почти 33 тысячи жителей. В целом на данный момент привито 1 миллион 663 тысячи 687 человек, что составляет 81,8% от плана и 52,8% от населения региона. План повторной вакцинации исполнен на 57,2% - привиты 283977 человек. Два муниципалитета выполнили план вакцинации, это Камышлинский и Хворостянский районы. В Камышлинском районе также привиты 100% планового количества пожилых людей в возрасте 60+, еще в 6 муниципальных образованиях этот показатель близок к 100 процентам. Как сообщил А.С. Бенян, в область поступила первая партия детской вакцины от коронавируса (1920 доз), в ближайшее время приступят к ее отправке в крупные муниципалитеты - Самару, Тольятти, Новокуйбышевск, Сызрань. Предварительно регион направил заявку на 110 тысяч доз. Исполнение плана вакцинации от гриппа составило 68,7%.

По информации с сайта правительства Самарской области.

ПРОГРАММАМ ПО БЛАГОУСТРОЙСТВУ – МАКСИМАЛЬНОЕ ВНИМАНИЕ И КОНТРОЛЬ

Об этом шла речь на еженедельном совещании в администрации района

ПОДРОБНОСТИ

Открывая заседание, глава района Е.А. Макридин поручил всем администрациям поселений в ближайшие два дня проанализировать ситуацию на территориях и подготовить перечень наиболее острых вопросов, требующих неотложного решения в наступившем году, и в целом планы работ на 2022-й.

В первую очередь это касается таких проблем, как социальная газификация, развитие и ремонт дорожной сети, водо- и теплоснабжение.

С докладом «О задачах по вакцинации от новой коронавирусной инфекции и гриппа» выступила и.о. первого заместителя главы района Н.Ю. Корякина. Как отметила Наталья Юрьевна, в районе полным ходом идет вакцинация населения – эффективный и безопасный способ защиты людей от инфекционных болезней. За минувшую неделю прививку от гриппа сделали 8 849 человек, из них 6 238 человек – взрослого населения, 1 777 – жителей в возрасте старше 60 лет. От COVID-19 были привиты 1 704 человека.

О порядке информирования и взаимодействия с главами поселений по вопросу текущего содержания улично-дорожной сети и объектов ЖКХ рассказал заместитель главы района В.А. Чихирев.

Кроме того, он рассказал участникам совещания о строительстве и ремонте объектов капитального и некапитального характера муниципальной собственности на территории района в 2022 году. Владимир Александрович отметил, что наше муниципальное образование участвует в нескольких федеральных и региональных программах и их реализация будет продолжена.

В рамках федерального проекта «Формирование комфортной городской среды» на нынешний год предусмотрены средства в размере 62 миллионов 652 тысяч рублей. Будут благоустроены четыре общественных пространства на общую стоимость 23 млн 634 тыс. руб. Выполнение работ планируется с апреля по 15 августа. Их проведут в с.п. Курумоч - благоустройство территории обелиска Славы, г.п. Рощинский - благоустройство центральной аллеи около Дома офицеров, с.п. Черновский - универсальная спортивная площадка, в с.п. Сухая Вязовка - на прилегающей территории у Дома культуры.

Помимо этого, будут завершены работы по благоустройству территории вдоль правого берега реки Подстепновки в границах второй и третьей очередей застройки микрорайона Южный город. Здесь будут установлены монолитные скамейки, навесы, уложено тротуарное асфальтобетонное покрытие, установлены бортовые камни, проведены работы по озеленению.

На благоустройство 24 дворовых территорий направляются 11 миллионов 693 тысячи рублей. Эти работы также намечено завершить до 15 августа 2022 г.

Их проведут в с.п. Воскресенка (три дворовые территории), г.п. Смышляевка (четыре), с.п. Просвет (пять), с.п. Спиридоновка (две), п. Петра Дубрава (две), с. Курумоч (три), п. НПС «Дружба» (три) и п. Рощинский (две территории).

Еще одна программа, в которой участвует Волжский район, – «Комплексное развитие сельских территорий». В текущем году запланирована реализация программы по 13 объектам, большинство из которых расположены на территории Черновского, а также в с. Курумоч - устройство детской игровой площадки на набережной, с. Дубовый Умет – благоустройство и ремонт фасада здания администрации, п. Просвет – ремонт водопровода по ул. 70 лет Октября и др. Заявки направлены, отбор проектов состоится в первом квартале.

На участие в государственной программе Самарской области «Поддержка инициатив населения муниципальных образований в Самарской области» на 2017-2025 годы (губернаторский проект «СОдействие») заявки на первый этап подали два поселения – Воскресенка и Петра Дубрава. Во втором этапе планируют участвовать поселения Черновский, Верхняя Подстепновка – два объекта.

В рамках исполнения мероприятий, предусмотренных государственной программой Самарской области «Развитие культуры в Самарской области на период до 2024 года» национального проекта «Культура», в 2022 году на территории района запланирован капитальный ремонт Дома культуры в п. Верхняя Подстепновка. Ориентировочные сроки начала проведения капитального ремонта – март, окончание – август 2022 г. Смета уже составлена, стоимость работ – более 35 миллионов рублей.

По национальному проекту «Жилье и городская среда» на территории района в сельском поселении Лопатино уже ведется строительство автомобильной дороги с дождевой канализацией и локальным очистным сооружением (3 этап). В 2022 году планируется начало строительства автомобильных дорог с дождевой канализацией и локальным очистным сооружением (4 этап). Сейчас проводятся аукционные процедуры.

Владимир Александрович обратил внимание глав поселений на тот факт, что четыре программы предусматривают софинансирование работ из местных бюджетов, поэтому руководителям следует посмотреть, все ли необходимые средства заложены на объекты, и соблюдать сроки приемки выполненных работ и их оплаты.

Александр АЛЕКСЕЕВ.

О ЧЕМ ПИСАЛА РАЙОННАЯ ГАЗЕТА. 1942 ГОД

Продолжается цикл публикаций, посвященный 85-летию Волжского района

«ПЕРЕВЫПОЛНЕН ГОДОВОЙ ПЛАН НАДОЕВ МОЛОКА»

Повышением продуктивности животноводства ответили колхозники и колхозницы сельхозартели имени Первой пятилетки на призыв товарища Сталина о всемерной помощи фронту.

План сдачи молока государству за 1941 год был выполнен досрочно еще в сентябре. Уже сдано изрядное количество молока в счет поставок 1942 года. 2 тысячи литров продано в госзакуп.

Перевыполнен государственный план по надою молока на фуражную корову. В настоящее время цифры по надою за год уточняются. Но и предварительные данные о работе МТФ показывают, что здесь имеются определенные достижения. По плану надо было при наличии 500 голов крупного рогатого скота получить на фуражную корову в среднем 1900 литров. Это задание было перевыполнено еще к началу октября. Средний удой за 9 месяцев составил 2100 литров.

Колхозники и колхозницы, работающие на МТФ, получили аванс в счет дополнительной оплаты труда - 612 литров молока. Это доярки Анна Дмитриевна Ермакова, Пелагея Ивановна Крупнова и гуртоправы Е.С. Нечаев и И.С. Гракович.

После подведения итогов работы за год они помимо доходов на трудодни сполна получат дополнительную плату за перевыполнение плана надоя.

Сейчас среди работников МТФ развернуто соревнование за получение в 1941 году по 3 тысячи литров молока на фуражную корову.

Н. МУРЗИН,
инструктор РК ВКП(б).
14 января.

«СБОР ТЕПЛЫХ ВЕЩЕЙ ПРОДОЛЖАЕТСЯ»

Колхозники и колхозницы сельхозартели имени Первой пятилетки активно участвовали в сборе теплых вещей для доблестной Красной Армии.

Сейчас они решили продолжить эту важную работу.

За три дня, с 12 по 15 января, было собрано 35 овчин, 11 кож, 20 килограммов шерсти и т.д.

Мать красноармейца Сорокина Мария Ивановна сдала одну пару теплых валенок, две пары носок, две пары варежек и килограмм шерсти. Мать четырех сыновей-красноармейцев Головотяпова Екатерина Григорьевна сдала дополнительно две овчины.

Сбор теплых вещей в колхозе вылился в демонстрацию советского патриотизма.

21 января.

«КРАСНЫЙ ОБОЗ С ХЛЕБОМ»

Колхоз «Путь крестьянина» после выполнения плана хлебопоставок решил продать излишки хлеба через кооперацию государству.

Колхоз выделил для этого 150 центнеров хлеба. Колхозники в свою очередь тоже продали 150 центнеров из хлеба, полученного на трудодни.

1 февраля с.г. колхоз «Путь крестьянина» отправил на элеватор красный обоз в составе 23 подвод, который доставил 90 центнеров зерна.

Ф. ЗАЙЦЕВ, председатель колхоза «Путь крестьянина».
4 февраля.

«ВСЕ НА СТАРТ!»

Начался массовый профсоюзно-комсомольский лыжный кросс имени 24-й годовщины Красной Армии.

С большим успехом проходят первые дни кросса в ряде сел нашего района. В с. Зубчаниновка в первый день стартовали 84 лыжника.

В Рождественском плодоовощетехникуме стартовали 52 лыжника.

Все они сдали на значок ГТО 1-й ступени.

Лучшие результаты показали студенты Рождественского плодоовощетехникума: тов. Малов, который 10-километровую дистанцию прошел за 57 минут, тов. Колесников 10 км прошел за 59 минут. Студентка техникума тов. Сафонова прошла 3 километра за 16,5 минуты, а тов. Рутковская – за 17,5 минуты.

И. ПЕТРЯКОВ.
8 февраля.

«ПОМОЩЬ КОЛХОЗНИКАМ ОСВОБОЖДЕННЫХ ОТ ОККУПАНТОВ РАЙОНОВ»

Просторное помещение неполной средней школы в селе Выползово не могло вместить всех желающих. Выступившие на собрании колхозники говорили о своем гневе и возмущении зверствами фашистских извергов. За кровь и насилия гитлеровские бандиты поплатятся своими головами.

Бригадир колхоза «Путь к победе» тов. Анисимов призвал колхозников к мобилизации всех сил на подготовку и успешное проведение весеннего сева и предложил отчислить по одному трудодню в помощь населению освобожденных районов.

Собрание единодушно поддержало предложение колхозницы Ташкиной отчислить 2 тысячи рублей населению освобожденных районов, а также решило, кроме того, выделить от колхоза 40 пар белья.

Колхозница тов. Борматова внесла 50 рублей, белье и чулки. Председатель сельисполкома тов. Тепляков внес в фонд помощи населению освобожденных от оккупантов районов свой месячный заработок.

Б. СИМАНКОВ.
8 февраля.

«ОБЯЗАТЕЛЬСТВА КОМСОМОЛЬЦЕВ»

Комсомольцы и несоюзная молодежь колхоза «Красная победа» обсудили обращение комсомольцев колхоза «Красный ударник» Кинельского района о сборе праздничных подарков бойцам фронта к XXIV годовщине Красной Армии.

Колхозная молодежь решила собрать и отправить на фронт несколько посылок.

Комсомолец тов. Червенев сдал 2 овчины и на 75 рублей облигаций, Ковалева Татьяна принесла 2 пары теплых шерстяных варежек. Готовят подарки для отправки на фронт и другие комсомольцы.

11 февраля.

«СОРЕВНОВАНИЕ БОЙЦОВ ВСЕВОБУЧА»

Недавно был проведен 20-километровый переход с двухсторонним тактическим учением бойцов, командиров и политработников всевобуча второй очереди.

Ознакомившись с «боевой» обстановкой, учебное подразделение, сформированное во взводы и роты, тронулось из села Рождествено в ночной поход с организацией разведки и главных боковых и тыльных дозоров. В походе не было ни одного отстающего, не было случаев потертости ног, дисциплина марша была исключительно хорошая. Утром было проведено двухстороннее тактическое учение. При наступлении показали хорошую боевую выучку на местности бойцы-всевобучники подразделения Ширяевского сельсовета, где командиром тов. Зубков, и учебное подразделение совхоза «Молодая гвардия», где командиром тов. Кудинов В.И.

Зав. военным отделом РК ВКП(б) И. ПЕТРЯКОВ.
5 июля.

«ГОТОВИМ СЫТУЮ И ТЕПЛУЮ ЗИМОВКУ СКОТУ»

Колхоз имени Крупской уже перевыполнил государственный план развития животноводства на 1942 год по всем видам животных, кроме лошадей. Основная задача, стоящая перед колхозом в проходящем сейчас по району месячнике животноводства, - это образцово подготовиться к зимовке скота.

Строим коровник на 50 голов, телятник – на 40 голов. Выделено для производства строительных работ 6 плотников, пущена лесопилка. К 6 июля уже было распилено 20 кубометров леса.

На воскреснике 5 июля было в отведенной лесосеке заготовлено для строительства 100 деревьев. Очищена силосная яма емкостью в 30 тонн. Начали рыть новую силосную яму на 100 тонн.

Председатель колхоза И.Ф. СУСЛОВ.
8 июля.

«ПОДАРКИ РАНЕНЫМ БОЙЦАМ»

В колхозе имени Ворошилова Николаевского сельсовета по инициативе председателя колхоза Изюмского колхозники произвели сбор подарков для раненых бойцов.

Собранные продукты – 200 литров молока и 216 штук яиц – сданы в госпиталь.

Группа колхозниц с членом правления Ф. Карицкой при сдаче подарков беседовала в госпитале с выздоравливающими бойцами.

Бойцы особенно интересовались жизнью и работой колхоза.

Пропагандист РК ВКП(б) М.И. ПАНЬКОВА.
22 июля.

ПИСЬМО С ФРОНТА «ПОМОГАЯ ФРОНТУ, НЕ ЖАЛЕЙТЕ СИЛ»

Привет с фронта всем рабочим, служащим и колхозникам Молотовского района!

Год тому назад, когда я уходил от вас в ряды РККА для защиты родной земли от фашистских варваров, вероломно напавших на нас, я дал вам обещание с честью выполнить свой долг бойца, до последней капли крови защищать мать-родину.

За год фронтовой жизни я многому научился, и прежде всего, видя жесточайшие зверства, издевательства и глумление фашистских зверей над мирным русским населением, я научился до глубины души ненавидеть врага.

Прошу вас, всех работников родного района! Крепите тыл, работайте так, чтобы перевыполнять нормы в 2-3 раза. Быстро, без потерь уберите урожай, не жалейте сил, помогая фронту окончательно разгромить немецко-фашистские банды.

Д.Н. ЗАХАРОВ.
9 августа.

«ХОРОШАЯ РАБОТА ШКОЛЬНИКОВ»

Учащиеся школ нашего района принимают активное участие в полевых работах.

С первых дней прополки директор НСШ «Богатырь» тов. Цверкунова организовала отряды под руководством учителей-комсомолок тов. Тулуповой и Лопатиной, которые работают в колхозе «12 лет Октября» (Лопатино). Школьники этой школы уже заработали 1127 трудодней.

Звенья учениц 7-го класса Романовой Шуры и Кондратьевой Оли добились высокой производительности труда, все члены звеньев перевыполняют нормы и не имеют ни одного прогула.

Ученик 6-го класса новинской НСШ В. Аванесов, работая прицепщиком и на прополке, на 25 июля имел 140 трудодней.

Ученики ширяевской НСШ заработали 2080 трудодней за июль, учащиеся НСШ с. Новинки – 1998, ученики НСШ биофабрики имеют 1874 трудодня. Всего от шести школ учащимися заработано 10 тысяч трудодней.

Соревнуясь друг с другом, ребята не только сами показывают образцы высокой производительности труда и дисциплины, но и увлекают за собой массы колхозников.

23 августа.

«КИРПИЧ ДЛЯ КОЛХОЗОВ»

Выползовское сельпо приступает к производству кирпича в селе Подгоры. Заканчивается подготовка к эксплуатации кирпичного сарая.

До зимы предполагается изготовить несколько десятков тысяч штук кирпича. Кирпич предназначен для хозяйственных нужд колхозов района.

23 августа.

«ОРГАНИЗОВАННО ВСТРЕТИТЬ НОВЫЙ УЧЕБНЫЙ ГОД»

Через три дня начинается второй учебный год в условиях Великой Отечественной войны. После летних работ ребята снова сядут за парты.

Все школы нашего района вполне готовы принять детей в светлые, чистые классные комнаты. Из 35 школ произведен капитальный ремонт в 10-ти, а в остальных – текущий.

Нет ни одной школы, где бы учителя не участвовали физическим трудом в подготовке к новому учебному году. Заготовили 250 к. м. дров смышляевские учителя.

30 августа.

«ПОДАРКИ ЛЕНИНГРАДСКИМ ДЕТЯМ»

Комсомольцы и учащиеся с. Ширяева в подарок ленинградским ребятам, которые живут в Смышляевском детском доме, собрали к новому учебному году учебники и школьные принадлежности.

Маленьким ленинградцам отправлено 50 учебников, 555 карандашей, 275 ручек, 785 перьев и много других принадлежностей: линеек, циркулей и т.д.

9 сентября.

«ПОДАРКИ – БОЙЦАМ»

Члены сельхозартели «Коммунист» обсудили обращение слета стахановцев, инженерно-технических работников и служащих завода имени Масленникова о сборе октябрьских подарков героическим защитникам Родины. Они единодушно решили к годовщине Великой Октябрьской социалистической революции послать фронтовикам 50 килограммов домашних сдобных сухарей, 100 килограммов пшена, 10 килограммов меду и одного барана.

Вся общественность района обязана подхватить почин колхозников колхоза «Коммунист» и широко организовать сбор праздничных подарков.

23 сентября.

«ПУСТЬ НАШИ ТАНКИ ГРОМЯТ ФАШИСТОВ!»

С большим воодушевлением прошел митинг в колхозе имени Сталина (Смышляевка), посвященный сбору средств на постройку танковой колонны «Куйбышевский колхозник».

Выступившая на митинге Анна Аксенова внесла 500 рублей.

Колхозник Николай Федорович Тюрин сказал:

- Я бил немцев в годы гражданской войны, теперь же я не могу быть на фронте из-за своей инвалидности. Я вношу на постройку танковой колонны две тысячи рублей и думаю, что они не пропадут даром, а всей силой танков обрушатся на голову фашистских гадов, посмевших нарушить нашу мирную жизнь.

Колхозники с большим желанием вносят деньги. К.И. Шерстнева внесла полторы тысячи рублей, В.А. Фомичева – 500 рублей.

Присутствующие на митинге колхозники подписались на 20 500 рублей.

13 декабря.

УГОЛОК ПОТРЕБИТЕЛЯ

ПУСТЬ ЗИМА БУДЕТ ЯРКОЙ!

В холодное время в магазинах и на рынках можно смело брать апельсины, мандарины, лимоны, лаймы, свити, помело и грейпфруты. Все они будут актуальны как минимум до марта.

Сегодня подробнее поговорим об апельсине. Бета-каротин, фолиевая кислота, витамины группы В, А, С, калий, кальций, магний, цинк, железо – все они есть в этом ярком фрукте. Богатый химический состав делает плод незаменимым для восполнения недостатка в витаминах, укрепления защитных свойств организма, улучшения состояния крови, нормального функционирования сердца и сосудов.

Покупая апельсины, следует обратить внимание на:

• Окрас кожуры. Цвет плода зависит от сорта. У спелого фрукта он может быть от ярко-оранжевого до бледного с зеленоватым оттенком. Но, независимо от сорта, на нем не должно быть отдельных зеленоватых участков или коричневых пятен;

• Соотношение веса и спелости. Чем тяжелее фрукт, тем выше вероятность, что он созрел. Крупный, но легкий апельсин может оказаться сухим и невкусным;

• Вкус. Если вы купили апельсин, а он оказался кислым – не имеет смысла выжидать время. Если фрукт был собран зеленым, то в домашних условиях он не дозреет;

• Упругость. Важно обращать внимание на то, каков плод на ощупь. Слишком мягкие фрукты, скорее всего, уже перележали.

Стоит помнить и о правилах хранения:

• Зрелые плоды пролежат примерно неделю при комнатной температуре;

• В отделении для фруктов в холодильнике апельсины сохранят свою свежесть в течение примерно двух недель. А в основном отделении – до 2-х месяцев;

• При более низкой температуре (1-2° выше 0) они не испортятся до четырех месяцев.

Перед тем как есть апельсины или другие цитрусовые, их следует тщательно вымыть горячей водой, можно использовать соду.

А ВЫ ЗНАЛИ?

МОЖЕТ ЛИ МОРОЖЕНОЕ ЗАМЕНИТЬ ЛЕКАРСТВА

Еще 30 лет назад считалось бесспорным утверждение о том, что ангина и мороженое несовместимы. Но сегодня благодаря более ясному пониманию причин развития этого заболевания доказано, что холод облегчает состояние больного ангиной человека.

Мороженое при проглатывании вызывает местное охлаждение миндалин. В результате нарушается кровоснабжение воспаленных участков, и как следствие, уменьшается отек и снижаются болевые ощущения. Конечно, мороженое ни в коем случае не должно быть единственным лекарством при ангине, но облегчить боль и дискомфорт при глотании оно может.

При головной боли

Есть удивительная связь между употреблением мороженого и головной болью. Многие люди, съев холодное лакомство, испытывают быстрое облегчение ранее беспокоившей головной боли, другие напротив – видят в мороженом причину своей мигрени.

Упоминания о том, что холодные десерты могут вызывать головную боль, встречаются в литературе с середины XIX века, однако только в 1988 году медицинское сообщество официально признало существование этого феномена под названием «холодовая головная боль». Сейчас известна и причина появления такой боли: это сфенопалативная ганглионевралгия, иначе говоря, реакция на холодовое раздражение верхнего нёба, а именно небного ганглия (нервного узла).

При охлаждении нёба происходит рефлекторное сужение кровеносных сосудов. Ощущение холода передается в головной мозг, и организм немедленно направляет туда теплую кровь, считая, что это именно мозг подвергается угрозе переохлаждения. Это приводит к болевым ощущениям и часто становится причиной мигрени. Впрочем, тем, кто склонен к холодовым головным болям, необязательно отказываться от мороженого. Надо только избегать соприкосновения холодной пищи с мягкой задней частью неба.

На других людей мороженое оказывает прямо противоположное действие – снижает интенсивность головной боли. Если причина головной боли – спазм сосудов головного мозга, то резкий прилив теплой крови вызывает их рефлекторное расширение, и боль проходит.

При химиотерапии

Мороженое онкобольным назначают для борьбы с такими побочными эффектами противораковой химиотерапии, как потеря аппетита, диарея, снижение массы тела. Дело в том, что низкая температура мороженого позволяет ввести в его состав белки (лактоферрин), чувствительные к перепадам температур.

При депрессии

Шоколадное мороженое заслуженно считается одним из самых мощных пищевых антидепрессантов. Когда человек ест мороженое, наблюдается активизация тех же зон мозга, что и при встрече с любимым человеком или прослушивании приятной музыки. Такой эффект объясняется не столько свойствами и составом мороженого, сколько теми положительными ассоциациями, которое оно вызывает.

ЗАЧЕМ ПИТАНИЮ РЕЖИМ?

Почему важно каждый день есть примерно в одно и то же время

БУДЕМ ЗДОРОВЫ!

Появляется все больше и больше доказательств того, что нарушение биоритмов организма отрицательно сказывается на нашем здоровье. Поэтому хорошо, если основные приемы пищи происходят регулярно, примерно в одно и то же время.

Чередование дня и ночи формирует биоритмы, которые состоят из активной фазы (день) и фазы отдыха (вечер и ночь). В идеальной ситуации эти фазы соответствуют ритму сна и бодрствования. Во время активной фазы организму требуется два-три приема пищи. В фазе отдыха лишние приемы пищи нам не нужны.

Все приемы пищи (завтрак, обед и ужин) лучше планировать в определенное время в течение дня, в активную фазу (это время может варьировать, но в среднем активная фаза длится с 6.00 до 18.00) . Вечером (после 18.00), лучше не употреблять большое количество пищи.

День рекомендуется начинать с завтрака, который приносит большую пользу для здоровья.

В первую очередь, завтрак улучшает концентрацию внимания, облегчает процесс запоминания, это позволяет лучше учиться в школе, университете или решать сложные задачи на работе.

Есть четкая связь между завтраком и избыточным весом, ожирением и общим состоянием здоровья. У тех, кто пропускает завтрак или ест пищу с высоким содержанием жиров и сахара, с низким содержанием клетчатки, больше шансов набрать вес и ухудшить общее состояние здоровья.

Здоровый завтрак помогает организму настроиться на более здоровую диету в течение остальной части дня, что способствует нормализации веса и улучшению общего состояния здоровья.

Важен и состав завтрака. Обязательно включите в свой завтрак цельнозерновой продукт (хлеб из цельного зерна, сухарики из непросеянной муки, овсянка, несладкие хлопья для завтрака, богатые клетчаткой, несладкие мюсли или гранола).

Бутерброды прекрасно дополнят овощи и фрукты. Не забудьте про белковую составляющую (яйца, творог, сыр, филе курицы или индейки). Не ешьте каждый день на завтрак бутерброды с колбасой, ветчиной или салями – они менее полезны. Постарайтесь использовать как можно меньше подсластителей, даже если используете так называемые «здоровые» варианты, такие как мед или кокосовый сахар. В качестве альтернативы можно добавить свежие фрукты. Орехи, сухофрукты и семена придадут дополнительный аромат. Несладкие молочные продукты – полезное дополнение к завтраку. А завершить завтрак лучше всего свежим фруктом.

Если утром не хочется есть, попробуйте вставать немного раньше, чтобы было время проснуться и приготовить завтрак.

Если надо рано уезжать на работу, можно заранее подготовить сбалансированный завтрак и взять его с собой.

Согласно биоциклам, не рекомендуется есть во время фазы покоя. Позднее время обеда (после 15:00) и ужина (менее чем за 2 часа до сна) оказывают негативное влияние на организм, нарушая метаболизм и повышая риск развития ожирения. У людей, которые поздно ложатся спать и едят за два часа или менее до сна, риск развития ожирения значительно повышается.

Исследователи еще не пришли к единому мнению о том, сколько приемов пищи в день оптимально. Если вы хотите перекусить между двумя основными приемами пищи, сначала спросите себя, действительно ли вы голодны. Мы часто выбираем перекусы, богатые жирами (в том числе добавленными), сахаром и солью, хотя на самом деле не хотим есть. Ведь мы нередко едим из-за соблазна, привычки, от скуки или в определенных социальных и эмоциональных обстоятельствах. Излишнее потребление калорийных перекусов способствует развитию ожирения.

Если вы действительно чувствуете голод между приемами пищи, выбирайте здоровые перекусы (фрукт, овощ, горсть несоленых орехов или сухофруктов). Такие перекусы помогут обеспечить необходимое чувство сытости, позволят спокойно дождаться следующего приема пищи. Здоровые перекусы также улучшают метаболизм.

Если прислушиваться к биологическим часам, то окажется, что относительно долгий период (около 10 часов) мы спокойно проводим без еды. Это фаза покоя. Примерно в это же время мы спим, так что это голодание не доставляет больших неудобств. Только после 12 часов без пищи организм начинает испытывать чувство голода.

Постарайтесь ограничить перекусы определенным временем и не ешьте весь день. Рекомендуется есть не более 5 раз в день (основные приемы пищи и перекусы). Придерживаясь постоянного количества и определенного времени приема пищи, вы обеспечите себе здоровье и долголетие.

ПРИЗНАКИ НЕХВАТКИ ВИТАМИНОВ

ОБРАТИТЕ ВНИМАНИЕ

Продукты, которые составляют наш сегодняшний рацион, могут не в полной мере обеспечивать организм витаминами и другими полезными веществами.

Так, например, сорванные помидоры или бананы не сразу попадают к нам на стол. Для того, чтобы довести овощи и фрукты из далеких стран до «товарного» вида, их срывают зелеными. Соответственно, они не успевают накопить в себе достаточное количество полезных веществ. А рафинирование, термическая обработка снижают в них содержание полезных веществ.

Говоря о витаминной недостаточности, нельзя сказать, что организму не хватает какого-либо одного витамина. Как правило, есть дефицит целой группы полезных веществ. Так, если в рационе мало растительных продуктов, то организм может испытывать дефицит витаминов В и С. А если надолго отказаться от продуктов животного происхождения, не исключена недостаточность витаминов А, D и Е.

Недостаток витамина А (ретинола) сопровождается сухостью кожи, ломкостью волос, появлением поперечных полосок на ногтях, заболеванием глаз, куриной слепотой (снижение зрения в темноте), гастритом, диареей, а у детей – замедлением физического и интеллектуального развития.

О нехватке витамина Е (токоферола) скажет повышенная проницаемость и ломкость капилляров, когда даже при легких ушибах появляются и долго не проходят синяки, мышечная слабость, бледность.

Недостаток витамина D (кальциферола) может сопровождаться судорогами, нарушением психомоторных реакций, склонностью к переломам костей и их медленному срастанию. У детей может развиться рахит, при котором нарушается костеобразование, деформируется скелет.

Дефицит витамина С (аскорбиновой кислоты) проявит себя общей слабостью, быстрой утомляемостью, частыми простудами, кровоточивостью десен и долгим заживлением ран и порезов.

О недостатке витамина B_1 (тиамина) говорят раздражительность, ухудшение аппетита и сна, мышечная слабость, изменения психики.

Для нехватки витамина B_2 (рибофлавина) характерны трещины на губах и в углах рта, ощущение «песка в глазах», светобоязнь, нарушение восприятия цветов. Недостаток витамина может вызвать анемию.

Из-за недостатка витамина B_5 (пантотеновой кислоты) появляется сухость и шелушение кожи, седеют и выпадают волосы, постоянно ощущается усталость. Также могут быть желудочно-кишечные расстройства.

При появлении подобных симптомов следует обратиться к врачу. Будьте внимательны к состоянию своего здоровья и всегда обращайте внимание даже на незначительные проявления отклонений от нормы.

ОТ СЕССИИ ДО СЕССИИ ЖИВУТ СТУДЕНТЫ ВЕСЕЛО!

Вчера, 25 января, российские студенты отметили Татьянин день, или День российского студенчества

ПРАЗДНИК

Несмотря на то, что праздник приобрел свой официальный статус только в 2005 году, в России отмечали его уже с XVIII века. Именно тогда, 25 января 1755 года, императрица Елизавета Петровна подписала указ «Об учреждении Московского Университета» в день памяти св. мученицы Татианы, а сам праздник учредил царь Николай I. Так в истории этого дня переплелись церковные и светские традиции – святая Татьяна стала покровительницей российских студентов.

Для студентов-первокурсников этот день – еще и первая сданная сессия, когда можно перевести дух, оглядеться, разобраться в том, правильно ли сделан выбор профессионального направления, почувствовать себя взрослым и понять – какая она, студенческая жизнь. Накануне Дня студента мы встретились с двумя нашими выпускниками прошлого года, которые еще на школьной скамье определились со своей профессией и по-прежнему уверены, что место их будущей работы – Волжский район.

Золотая медалистка Лилия Ярмухаметова учится на отделении начального образования и организации внеурочной деятельности Самарского государственного социально-педагогического университета. Ее будущая специальность - учитель младших классов. Начиная со среднего звена школы Лилия стала активным участником Российского движения школьников, готовила проекты для начальной школы и каждое лето принимала самое активное участие в детском школьном лагере. Девушке понравилась работа с младшими школьниками, уже тогда она решила, что это и есть ее призвание. Большое влияние на этот выбор оказала ее любимый учитель английского языка, классный руководитель Анна Александровна Краснова, которая также помогла своей ученице определиться и с выбором педагогического вуза. Девушка планирует в будущем начать свою трудовую деятельность в стенах родной школы, вернувшись сюда молодым специалистом.

«Студенческая жизнь – это интересно, но сложно, и очень отличается от школьной жизни, - говорит Лиля. - Было непросто учиться, поскольку первый семестр прошел в дистанционном формате обучения. И в полной мере ощутить, что такое быть студентом, я еще не смогла. Все основные занятия и даже экзамены – все было дистанционно. Я еще лично не знакома ни с одногруппниками, которые разъехались по домам, ни с преподавателями. Вот сейчас, во втором семестре, перейдем на очный формат, значит, начнется и настоящая студенческая жизнь».

К Татьяниному дню первокурсница успешно сдала свою первую сессию, получив «отлично» в том числе по самому интересному для нее предмету - организации Web-пространства (организация занятий с детьми с помощью современных интернет-технологий). Улыбнулась первокурсница и на вопрос о расхожих студенческих приметах и суевериях, которыми в былые годы широко пользовались молодые люди при сдаче экзаменов. «Конечно, пятаки под пятку уже не кладем - студенты сейчас в это не верят, но на удачу, конечно же, надеемся!»

Одноклассник Лилии, студент-заочник аграрного университета Николай Нефедов свою дальнейшую профессиональную судьбу тоже планирует связать с родным поселением. Он с детства помогал родителям ухаживать за животными и уже с 16 лет полностью взял в свои руки домашнее подсобное хозяйство. Так же рано парень прикипел к сельхозтехнике, летом всегда с удовольствием работал на заготовке сена. И в аграрном университете выбрал для учебы факультет эксплуатации технологических машин и комплексов. Сразу решил – будет учиться заочно, чтобы больше времени оставалось на ведение своего хозяйства.

Первую свою сессию первокурсник сдал в декабре. Познакомился с однокурсниками, побывал в гостях у ребят, живущих в общежитии, вместе отметили успешную сдачу экзаменов. Казалось бы, в отличие от студентов очного отделения, заочники оторваны от студенческой жизни. Но Николай успел окунуться в студенческую жизнь и даже позаниматься в вузовских спортивных секциях: «Это очень интересный период в жизни, совсем другое общение, чем в школе. Появились новые интересы, учишься чему-то новому и, конечно же, обретаешь друзей».

Николай уверен, что его будущая работа точно будет связана с сельским хозяйством. И уезжать никуда не собирается – ему нравится жить и трудиться на своей родине.

Наталья БЕЛОВА.
Фото Сергея БАРАНОВА.

«РУССКАЯ ПАСТОРАЛЬ» ДУБОВОГО УМЕТА

(Окончание. Начало на стр. 1)

Евгения Алексеевна Тарасова – мастер цветной графики, у нее сложились особые отношения с исторической частью Самары. Ее она любит рисовать в манере «временной эклектики», совмещая реальную историю со своими туристическими фантазиями. Волжский пленэр произвел на художницу сильное впечатление: «Здесь прекрасно, это первый в моей жизни зимний пленэр. И я под таким впечатлением от живописи на морозе! Это в городе можно согреться в кафе, а здесь мы писали практически в чистом поле! Осмотрелись и влюбились в пейзаж».

Елена Вячеславовна Островская уже около 20 лет пишет пейзажи. Чемодан с инструментами для этюдов берет с собой в любые поездки с семьей. Любит писать природу Жигулей, особенно ей нравятся «переходные состояния» из лета в осень, из осени в зиму с бесконечными оттенками белого снега. «Место вдохновило нас сразу, - говорит Елена. - Когда проехали окраины села, уже нашли свою аутентичность, захотелось ее передать... Приятно и отношение, как нас принимают, с какой теплотой, гостеприимством, концертами...»

По достоинству оценила местное гостеприимство и член Союза художников Анна Станиславовна Есипова: «Очень комфортно, душевно нас встретили. Очень эмоциональный концерт был вчера, и то, что до артистов можно было практически дотронуться, производит огромное эмоциональное впечатление».

Во время фестивальной программы гостей из Самары приветствовали своими музыкальными программами два ведущих вокальных коллектива Волжского района – МЦ «Автоклуб» и НВА «Вера». Кроме того, гостей фестиваля ждали литературный вечер «Поэзия трех поколений» с участием дубовоуметских поэтов (Виктор Понин, Юрий и Родион Чумаченко), а также концерт юных гитаристов «Звенит гитарная струна».

И, конечно же, несмотря на страстное желание как можно больше писать дубовоуметскую природу и окрестности, мастера живописи находили время и для творческих встреч. Практически каждый из проведенных в Дубовом Умете дней был для гостей насыщен еще и общением с местным населением – взрослыми и школьниками, которым хотелось побольше узнать о профессиональных секретах художников, как говорится, из первых уст. Самарские мастера уверены, что искусство несет в себе немалый воспитательный заряд, поэтому не отказывались от общения с подрастающим поколением.

Председатель регионального отделения Союза художников России Дмитрий Юрьевич Мантров рассказал дубовоуметским школьникам о своем нестандартном творческом пути – из сотрудников правоохранительных органов в профессиональные художники, поделился собственным взглядом на современное искусство. Особый упор он сделал на то, что любой язык искусства (будь то литература, музыка или живопись) – это в первую очередь способ самовыражения. Рассказал, как многое здесь зависит от «внутренней начинки» человека, сориентировав подростков на серьезную внутреннюю работу: «Кто-то считает нормальным идти коротким путем к известности, славе... Есть другой путь, когда человек работает над собой – шлифует, отполировывает тот алмаз, который заключен внутри него, превращая его в бриллиант. И тогда работает правило, описанное в Священном писании: зажженную свечу не ставят под стол, ее ставят на стол, чтобы она светила всем. Можно пойти по пути массовой культуры, уйти в какой-то тираж, коммерциализацию. Гораздо более сложен путь самореализации, самоактуализации своего индивидуального пути, и он может лежать вне натоптанных дорог».

Фестиваль-пленэр «Русская пастораль» в Дубовом Умете стал заметным явлением культурной жизни Волжского района. И все его участники получили впечатляющий результат от этого события: одни - от продуктивного интеллектуального и дружеского общения, другие открыли для себя прекрасную тихую красоту еще одного уголка самарской земли.

Наталья БЕЛОВА.
Фото Сергея БАРАНОВА.

МАСТЕР-КЛАСС

УЧИТЬСЯ НАУКЕ ПОБЕЖДАТЬ

По инициативе администрации городского поселения Смышляевка и спортивной общественности на лыжной базе в поселке Стройкерамика состоялась встреча юных лыжников районной ДЮСШ, их родителей и взрослых гонщиков с мастером спорта Екатериной Александровной Чуйковой.

Сегодня 35-летняя Е.А. Чуйкова уже год возглавляет самарскую спортивную школу олимпийского резерва №11 имени В.В. Ольховского, а всего несколько лет назад была действующей спортсменкой. Екатерина Александровна рассказала детям и взрослым о первых шагах в спорте и успехах на лыжных трассах, а также с удовольствием ответила на многочисленные вопросы.

Лыжами Катя начала заниматься в пятом классе, у тренера Нины Катковой в СШОР №11. С 16 лет до 21 года тренировалась у Николая Мишукова, затем - в Московском лыжном центре Елены Вяльбе у Виктора Кислякова. Она победительница первенства России среди молодежи до 23-х лет в спринте, победительница и призер первенства Приволжского федерального округа в спринте и классике на 10 километров. Кроме того, Е. Чуйкова побеждала во Всероссийских соревнованиях «Красногорская лыжня» в классике на 10 км и была серебряным призером в спринте. Двукратная победительница, а также серебряный призер Кубка России.

В сборной России Екатерина с 2008 года. Выступала на 20-ти этапах Кубка мира. Участница чемпионата мира и зимних Олимпийских игр в Ванкувере (2010 г.). В 2010 году, после рождения ребенка, вернулась в спорт и стала серебряным призером чемпионата России-2011 в спринте. В 2012 году завершила спортивную карьеру из-за травм. С февраля 2021 года - директор самарской СШОР №11.

А еще в ее замечательной биографии есть съемки в спортивном художественном фильме «Белый снег» (2021 год) о трехкратной олимпийской чемпионке, 14-кратной чемпионке мира, нынешнем президенте Федерации лыжных гонок России Елене Вяльбе.

Екатерина Александровна поделилась с участниками полуторачасовой встречи секретами учебно-тренировочного процесса, рассказала о тонкостях спортивного питания, культуре поведения на соревнованиях. Общение с самой известной самарской лыжницей оставило у смышляевцев яркие впечатления и пополнило их знания о любимом виде спорта.

Александр АЛЕКСЕЕВ.
Фото предоставлено администрацией г.п. Смышляевка.

РЕКОМЕНДАЦИИ ПО МЕРАМ БЕЗОПАСНОСТИ НА ЛЬДУ

При переходе водного объекта по льду следует пользоваться проложенными тропами, а при их отсутствии - убедиться в прочности льда с помощью пешни.

Проверять прочность льда ударами ноги опасно.

Во время движения по льду следует обходить опасные места и участки, покрытые толстым слоем снега.

Особую осторожность необходимо проявлять в местах, где имеется быстрое течение, родники, выступают на поверхность кусты, трава, впадают в водоем ручьи и вливаются теплые сточные воды промышленных предприятий, ведется заготовка льда.

Безопасным для перехода является лед с зеленоватым оттенком и толщиной не менее 7 см.

Основные способы спасания в условиях ледового покрова водных объектов

До оказания помощи спасателями пострадавший может и должен действовать самостоятельно.

Если под ногами провалился лед, надо, расставив широко руки, удерживаться на поверхности льда, без резких движений стараться выползти на твердый лед, а затем, лежа на спине или груди, продвигаться в ту сторону, откуда пришел. Одновременно с этим звать на помощь.

При оказании помощи нельзя стоя подходить к провалившемуся под лед - из-за опасности также провалиться.

При отсутствии спасательных средств желательно использовать для оказания помощи любые подручные предметы: веревку, шест, доски, связанные ремни, иные имеющиеся в наличии средства, позволяющие находиться на расстоянии от полыньи.

Приближаться можно лежа с раскинутыми в стороны руками и ногами не ближе 3-4 метров. С этого расстояния пострадавшему надо подать спасательное средство. После того, как пострадавший принял поданное ему средство спасания, следует отползать от полыньи назад, вытаскивая его на лед. Возвращаться надо по тому пути, откуда пришли. После того, как пострадавший доставлен на берег, следует по возможности выполнить следующие действия: поместить в теплое помещение, переодеть в сухую одежду, дать теплое питье, заставить двигаться, вызвать бригаду скорой медицинской помощи.

Отдел по делам ГО и ЧС администрации м.р. Волжский.

ЕСЛИ ПОДРОСТОК УШЕЛ ИЗ ДОМА

Зачастую конфликтные ситуации в семье или школе приводят к самовольным уходам несовершеннолетних из дома.

В случае долгого отсутствия ребенка дома, если вы не знаете, где он находится, необходимо предпринять следующие меры:

1. Вспомните все, о чем говорил ваш ребенок в последнее время.

Зачастую наши дети говорят нам почти все, другое дело - слышим ли мы их.

Соберите родственников, с которыми ваш ребенок общался в последнее время, обзвоните друзей и знакомых ребенка.

2. Собрав информацию, также проверьте, не взял ли ребенок из дома деньги, ценности, теплые вещи, документы.

3. Если проверка собранных сведений не дала никаких результатов и ребенок не найден – обращайтесь в соответствующие органы.

Прежде всего, в медицинские учреждения и полицию. В полиции необходимо подать заявление на розыск, которое у вас обязаны принять по первому требованию.

Для этого при себе необходимо иметь: свой паспорт, фотографию ребенка, документ, удостоверяющий его личность.

4. Теперь необходимо посетить инспектора по делам несовершеннолетних и оставить ему фотографию ребенка, всю информацию, которую вы собрали по знакомым и родственникам, а также телефоны, по которым с вами можно связаться.

5. Необходимо обзвонить учреждения (больницы, приюты), где вы сможете получить информацию о том, не поступал ли ваш ребенок в данное учреждение.

Периодически связывайтесь со знакомыми и друзьями сына (дочери). В большинстве случаев дети, сбежавшие из дома, пытаются найти приют в знакомой среде.

6. Найдя своего ребенка, попытайтесь разобраться, почему он сбежал.

Обращаюсь ко всем родителям Волжского района – всегда знайте, где и чем занимается ваш ребенок, и, по возможности, организовывайте его досуг.

Если вы стали свидетелем правонарушений или преступлений, совершаемых в отношении несовершеннолетних, обращайтесь по телефонам отдела МВД России по Волжскому району **278-26-03** или по телефону **112**.

Н.А. ПЛОТНИКОВА, заместитель начальника отдела – начальник отделения (ОДН) ОУУП и ПДН ОМВД России по Волжскому району, майор полиции.

НЕ ДАЙ СЕБЕ ЗАМЕРЗНУТЬ

Обморожение (отморожение) представляет собой повреждение какой-либо части тела (вплоть до омертвения) под воздействием низких температур. Чаще всего обморожения возникают в холодное зимнее время при температуре окружающей среды ниже -10°С...-20°С. К обморожению приводят тесная и влажная одежда и обувь, физическое переутомление, голод, вынужденное длительное неподвижное и неудобное положение, предшествующая холодовая травма, ослабление организма в результате перенесенных заболеваний, хронические заболевания сосудов нижних конечностей и пр.

Признаки обморожения и общего переохлаждения:

- кожа бледно-синюшная;
- температурная, тактильная и болевая чувствительность отсутствуют или резко снижены;
- при отогревании появляются сильные боли, покраснение и отек мягких тканей;
- при более глубоком повреждении через 12–24 час. возможно появление пузырей с кровянистым содержимым;
- при общем переохлаждении человек становится вялым, его кожные покровы бледные, холодные, пульс частый, артериальное давление снижено, температура тела ниже 36° С.

Профилактика обморожений и переохлаждения организма:

- не употребляйте спиртное - алкогольное опьянение (впрочем, как и любое другое) в связи с расширением периферических сосудов вызывает большую потерю тепла, вызывая иллюзию согревания;
- не курите на морозе - курение уменьшает периферийную циркуляцию крови;
- не ходите в морозную погоду по улице голодным, уставшим;
- нельзя гулять при морозе после травм, кровопотерь;
- носите свободную одежду - это способствует нормальной циркуляции крови;
- одевайтесь как «капуста» - при этом между слоями одежды всегда есть прослойки воздуха, отлично удерживающие тепло;
- верхняя одежда обязательно должна быть непромокаемой;
- тесная обувь, отсутствие стельки часто служат основной предпосылкой для появления обморожений;
- не выходите на мороз без варежек, шапки и шарфа. Лучший вариант - варежки из влагоотталкивающей и непродуваемой ткани с мехом внутри, щеки и подбородок можно защитить шарфом;
- в ветреную холодную погоду перед выходом на улицу открытые участки тела смажьте специальным кремом, салом или животным маслом (но не растительным!);
- не носите тяжелых предметов (сумок, корзин и тому подобное), которые сдавливают сосуды, в частности рук, что способствует замерзанию;
- не пользуйтесь увлажняющим кремом для лица и рук;
- не носите на морозе металлических (в том числе золотых, серебряных) украшений - колец, серёжек и т. д. Во-первых, металл остывает гораздо быстрее тела до низких температур, вследствие чего возможно «прилипание» к коже с болевыми ощущениями и холодовыми травмами. Во-вторых, кольца на пальцах затрудняют нормальную циркуляцию крови. Вообще на морозе старайтесь избегать контакта голой кожи с металлом;
- следите за лицом, особенно за ушами, носом и щеками;
- не снимайте на морозе обувь с отмороженных конечностей - они распухнут, и вы не сможете снова надеть обувь. Необходимо как можно скорее дойти до теплого помещения. Если замерзли руки - попробуйте отогреть их под мышками;
- вернувшись домой после длительной прогулки по морозу, обязательно убедитесь в отсутствии отморожений конечностей, спины, ушей, носа и т. д.;
- как только на прогулке вы почувствовали переохлаждение или замерзание конечностей, необходимо как можно скорее зайти в любое теплое место - магазин, подъезд - чтобы согреться и осмотреть потенциально уязвимые для отморожения места;
- если у вас заглохла машина вдали от населенного пункта или в незнакомой для вас местности, лучше оставаться в машине, вызвать помощь по телефону или ждать, пока по дороге пройдет другой автомобиль;
- укройтесь от ветра - вероятность отморожения на ветру значительно выше.

Следует учитывать, что у детей теплорегуляция организма еще не полностью настроена, а у пожилых людей и при некоторых болезнях эта функция бывает нарушена.

При общем переохлаждении и обморожении в первую очередь необходимо:

- зайти или перенести пострадавшего в ближайшее теплое помещение;
- снять верхнюю одежду - куртку, брюки, обувь, носки, варежки;
- исключить резкое прогревание. При первой стадии обморожения для восстановления кровообращения можно растереть замерзшие части тела. Но при всех остальных стадиях это может нанести вред, так как холод привел к значительным повреждениям тканей. Какая из стадий обморожения присутствует - узнать невозможно, поэтому лучше дать телу постепенно прогреваться и восстановить кровообращение в пострадавших участках. Для этого нужно переодеться в сухую теплую одежду, укутаться одеялом (обмороженные участки тела укутывать в последнюю очередь) и выпить теплые чай, молоко, бульон;
- после оказания первой помощи больного необходимо быстро доставить в больницу, т.к. даже при незначительных переохлаждениях снижаются защитные силы организма.

Нередко встречаются и холодовые травмы, возникающие при соприкосновении теплой кожи с холодным металлическим предметом. Особенно часто такие виды обморожения встречаются у детей. Во избежание таких ситуаций, зимой нельзя давать детям лопатки с металлическими ручками. А металлические части санок обмотайте материей, клейкой лентой - скотчем, или закройте старым одеялом. Обязательно защищайте их руки варежками.

При обморожении запрещено:

- пить спиртное;
- энергично двигаться на улице;
- не рекомендуется проводить массаж, растирание снегом, шерстяной тканью, применять теплые ванночки, прикладывать грелку, делать согревающие компрессы, смазывать кожу маслами или жирами. Растирание снегом приводит к еще большему охлаждению, а кристаллики льда повреждают кожу, в результате чего может произойти инфицирование.

Отдел по делам ГО и ЧС администрации м.р. Волжский.

ОСТОРОЖНО – УГАРНЫЙ ГАЗ!

Администрация муниципального района Волжский Самарской области напоминает гостям и жителям района о необходимости строго следить за исправностью систем газового и печного отопления, которые могут стать источниками опасного угарного газа!

Наиболее распространенными источниками такого газа являются неисправные газовые, масляные, дровяные печи, газовые приборы, нагреватели воды в бассейнах и двигатели, выбрасывающие выхлопные газы.

Недостаточный доступ свежего воздуха к печи также может способствовать скоплению в доме угарного газа. Тесные конструкции домов увеличивают риск отравлений, поскольку они не обеспечивают свободную вентиляцию.

Особую бдительность нужно проявлять при обильных снегопадах и резкой перемене погоды. Температурные колебания, сильный переменный ветер и снегопады могут привести к разрушению дымоходов и замерзанию льда на них. А это, в свою очередь, приводит к частичному или полному прекращению тяги. Продукты сгорания газа не удаляются, а попадают в помещение и вызывают тяжелейшее отравление.

Еще одной причиной может быть отсутствие или неправильно работающая вентиляция в помещении. Очень важно проверять тягу.

Отравление возможно и от дровяных печей в банях. При эксплуатации печей на газовом и дровяном топливе нужно следить за дымоходами, очищать их от сажи и нагара, следить за работой системой вентиляции и в случае неполадок сразу обращаться к специалистам.

Во избежание отравления угарным газом перед каждым розжигом и в процессе работы водонагревателей и отопительных приборов обязательно проверяйте наличие тяги в дымоходе. При плохой тяге или ее отсутствии, неисправной автоматике пользоваться газовыми приборами категорически запрещается.

Так же опасно неправильное горение газа. При недостатке кислорода пламя становится неустойчивым, иногда коптящим, желто-соломенного цвета. Это значит, что в продуктах сгорания присутствует угарный газ. При нормальном горении пламя спокойное, не коптящее, голубовато-фиолетового цвета. Специалисты рекомендуют при использовании газовой плиты открывать форточку для дополнительного притока кислорода. Запрещено пользоваться плитой для обогрева квартиры.

При запахе газа нужно срочно звонить в аварийную газовую службу или 112.

«СТУДЕНЧЕСКИЙ ДЕСАНТ» – В ГОСТЯХ У ВОЛЖАН

ПОДРОБНОСТИ

По всей стране проходит акция «Студенческий десант», приуроченная к Дню российского студенчества. На постоянной основе участие в ней принимает Отдел МВД России по Волжскому району.

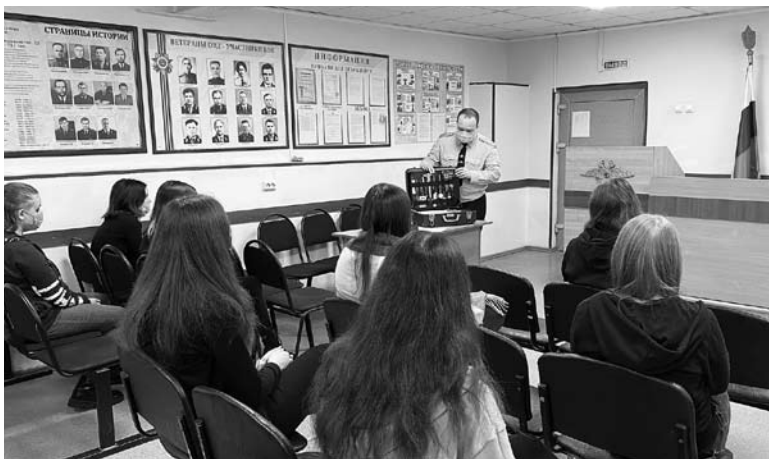

В этом году в гости к представителям правопорядка приехали ученики третьего курса технологического колледжа имени Н.Д. Кузнецова.

На входе девушек встретил руководитель кадрового аппарата Отдела МВД России по Волжскому району подполковник внутренней службы А.В. Кондрашкин. Им рассказали об истории территориального органа, о тонкостях работы кадрового подразделения в органах, а также о том, как можно поступить на службу в органы внутренних дел.

Затем начальник отделения по делам несовершеннолетних ОДН ОУУП и ПДН Отдела МВД России по Волжскому району Н.А. Плотникова познакомила учащихся с мерами ответственности за совершение того или иного преступления лицами, не достигшими 18-ти лет. Майор полиции также предупредила о том, что незнание закона не освобождает от ответственности и нужно помнить об этом при посещении социальных сайтов в сети Интернет.

Затем учащиеся пообщались с представителем Госавтоинспекции, который напомнил ученикам об обязательном соблюдении правил дорожного движения. Девушки смогли сесть за руль патрульного автомобиля, в полной мере ощутив себя водителем спецмашины.

В завершение мероприятия учащимся продемонстрировали работу на месте преступления эксперта-криминалиста, а также оружие и спецсредства, состоящие на вооружении в органах внутренних дел.

Ольга КАЗАКОВА,
ОМВД РФ
по Волжскому району.

ПРАВИЛА ПРИЕМА ДЕНЕЖНЫХ СРЕДСТВ ОТ ПОКУПАТЕЛЕЙ

ПАМЯТКА

Гражданин, обнаруживший у себя поддельную денежную купюру или денежную купюру, вызвавшую сомнение в подлинности, должен сразу же обратиться с ней в полицию или в любое банковское учреждение.

При этом нужно вспомнить и пояснить сотрудникам, откуда появилась эта банкнота. При обнаружении поддельной купюры не следует пытаться сбыть ее, так как в этом случае гражданин автоматически становится сбытчиком и подлежит привлечению к уголовной ответственности по статье 186 Уголовного кодекса РФ.

Сегодня эффективно и точно установить подлинность купюры лица, занятые в сфере торговли и услуг, а также руководители хозяйствующих субъектов могут только при помощи автоматических детекторов с интеллектуальным антистокс-контролем. Обезопасить себя можно путем сличения серийного номера предъявляемой купюры с вариантами серийных номеров, которые указаны в списке наиболее распространенных вариантов поддельных денежных знаков.

Порядок действия работников (кассиров) при обнаружении сомнительных денежных купюр:

1. Не отказываться от приема купюры, повременив с осуществлением сделки. Постараться не нанести повреждения купюре и сохранить возможные отпечатки пальцев на купюре, ограничить доступ других лиц к купюре.

2. Сохраняя внешнее спокойствие, под благовидным предлогом нужно отсрочить уход сбытчика (имитировать срочную необходимость выйти, сообщить об отсутствии сдачи в кассе, неисправности контрольно-кассовой машины и т.п.) и в это время вызвать полицию или сотрудников службы безопасности (нажать «тревожную кнопку» либо информировать по телефону).

3. В зависимости от обстановки следует задержать сбытчика с помощью охраны, сотрудников полиции, персонала или граждан.

В случае, если преступник скрылся, необходимо запомнить его приметы: примерный возраст, рост, телосложение, внешность, особые приметы – родимые пятна, шрамы, татуировки, кольца, трость, очки и т.д., посмотреть, в какую сторону ушел, записать, на каком транспорте передвигается (марка, модель автомобиля, цвет, государственный номер).

Конфиденциальную информацию о лицах, причастных к сбыту поддельных денежных купюр, можно сообщить в ОЭБиПК отдела МВД России по Волжскому району по телефонам: **8(846) 278-25-78**, **89276894113**.

В целях повышения уровня защищенности товарно-денежного оборота от фальшивомонетчиков рекомендуем завести журнал учета, поступления денежных купюр номиналом 200, 500, 2000 и 5000 рублей с отражением номинала купюры, серийного номера, даты и времени внесения в кассу, установить камеры видеонаблюдения в местах, позволяющих фиксировать лиц, производящих расчет денежными средствами.

На официальном сайте Банка России www.cbr.ru размещена информация о защитных признаках всех денежных знаков Банка России, находящихся в обращении. Также можно установить мобильное приложение «Банкноты Банка России», которое содержит информацию обо всех банкнотах Банка России, выпущенных в обращение с 1997 года, и защитных признаках, размещенных на них.

Тел. дежурной части отдела МВД России по Волжскому району: 8(846) 333-07-35, 8(846) 278-26-03.

Отделение экономической безопасности и противодействия коррупции ОМВД России по Волжскому району.

ПРОКУРАТУРА РАЗЪЯСНЯЕТ

- Какие обстоятельства могут повлечь ограничение родителей в родительских правах?

Разъясняет прокурор Волжского района **А.В. Шуваткин**:

- Ограничение родительских прав выражается в том, что суд с учетом интересов ребенка решает отобрать ребенка у отца и (или) матери, не лишая их родительских прав.

Такое положение закреплено в ст.73 Семейного кодекса Российской Федерации. Ограничение родительских прав допускается, если оставление ребенка с родителями (одним из них) опасно для ребенка по обстоятельствам, от родителей (одного из них) не зависящим (психическое расстройство или иное хроническое заболевание, стечение тяжелых обстоятельств и другие). Если родители (один из них) не изменят своего поведения, орган опеки и попечительства по истечении шести месяцев после вынесения судом решения об ограничении родительских прав обязан предъявить иск о лишении родительских прав.

- Кто может предъявить иск в суд?

- Иск об ограничении родительских прав может быть предъявлен близкими родственниками ребенка, органами и учреждениями, на которые законом возложена обязанность по охране прав несовершеннолетних детей, дошкольными, общеобразовательными и другими учреждениями, а также прокурором.

- Если суд ограничит в родительских правах, должен ли родитель уплачивать алименты на содержание ребенка?

- Ограничение родительских прав не освобождает родителей от обязанностей по содержанию ребенка, поэтому суд обязан решить вопрос о взыскании с родителей алиментов на содержание ребенка.

Родители, родительские права которых ограничены судом, утрачивают право на личное воспитание ребенка, а также право на льготы и государственные пособия, установленные для граждан, имеющих детей.

- Можно ли восстановиться в родительских правах?

- Восстановиться в родительских правах возможно при условии, если основания, в силу которых родители (один из них) были ограничены в родительских правах, отпали. В таком случае суд по иску родителей (одного из них) может вынести решение о возвращении ребенка родителям (одному из них) и об отмене ограничения родительских прав.

ВНИМАНИЮ НАСЕЛЕНИЯ

ЗАЯВЛЕНИЕ ТЕПЕРЬ НЕ ТРЕБУЕТСЯ

С 1 января 2022 года назначение и выплата пособий по временной нетрудоспособности начисляется автоматически. Данный порядок также распространится на выплаты пособий по беременности и родам и при рождении ребенка. Для работника выплаты становятся «автоматическими», для работодателя минимизируется участие в процессе их назначения, однако полностью исключить обмен данными невозможно. В этой связи между работодателями (страхователями) и Фондом социального страхования Российской Федерации предусмотрен обязательный социальный электронный документооборот (СЭДО).

Пособия, как и прежде, будут выплачиваться напрямую из ФСС, только теперь гражданам не придется подавать для этого никаких заявлений и документов. Сведения о размере заработной платы, уходе в отпуск по беременности и родам и т.п. будут поступать в Фонд от работодателя, а о факте рождения ребенка - из информационной системы ЗАГС.

Привычный бланк бумажного бюллетеня отменяется, все больничные будут выдаваться только в электронном виде. Электронные листки нетрудоспособности медицинские организации будут загружать в единую информационную систему ФСС. Далее информация об открытии, продлении или закрытии листка нетрудоспособности автоматически поступит к работодателю, а также к самому сотруднику в личный кабинет на портале государственных услуг. По требованию пациента на бумаге ему предоставят лишь выписку с номером цифрового документа.

На основании полученных сведений и документов ФСС рассчитает сумму пособия и выплатит ее работнику. Информация о назначении и выплате пособия будет размещаться в Единой государственной информационной системе социального обеспечения (ЕГИССО) и направляться гражданам в личный кабинет на портале государственных услуг.

При необходимости для проверки сведений Фонд может запрашивать дополнительную информацию у Пенсионного фонда, Федеральной налоговой службы и других государственных учреждений.

Новый порядок уменьшит объем бумажной работы для работодателей, избавит граждан от подачи заявлений и ускорит перечисление выплат, также он способствует совершенствованию системы обеспечения граждан на получение страхового обеспечения своевременно и в полном объеме.

Необходимость масштабного перехода на проактивный режим выплат пособий и полный переход на электронный больничный позволит сделать обмен информацией о страховых случаях прозрачным, и предусматривает переход на электронный документооборот, что значительно упростит и сделает более эффективным взаимодействие по вопросам социального страхования между работодателем, Фондом и медицинскими организациями.

КАК НЕ СТАТЬ ЖЕРТВОЙ «ЭЛЕКТРОННЫХ» МОШЕННИКОВ

Сеть Интернет, являясь крупнейшим средством обмена информацией, в то же время порождает стремительный рост преступлений, связанных с использованием информационных технологий. Если вы являетесь продавцом или покупателем в сети Интернет, будьте внимательны и обращайте внимание на следующие признаки:

Признаки мошенничества со стороны покупателя при продажах в Интернете:

- Покупатель не особо интересуется товаром, быстро демонстрирует свое желание сделать покупку и переходит к разговору о способе оплаты.
- Покупатель просит вас назвать полные реквизиты карты, включая фамилию-имя латиницей, срок действия и CVC-код. При помощи этих данных он сам легко сможет расплатиться вашей картой в Интернете.
- Покупатель просит вас сообщить ему различные коды, которые придут к вам на мобильный телефон, якобы необходимые ему для совершения платежа.

Признаки мошенничества со стороны продавца при покупках в Интернете:

- Отсутствует адрес и телефон, все общение предлагается вести через электронную почту или программы обмена мгновенными сообщениями.
- Отсутствует реальное имя продавца, человек прячется за «ником».
- Продавец зарегистрирован на сервисе недавно, объявление о продаже - единственное его сообщение.
- Объявление опубликовано с ошибками, составлено небрежно, без знаков препинания, заглавными буквами и т. д.
- Отсутствует фото товара, либо же приложен снимок из Интернета (это можно определить, используя сервисы поиска дубликатов картинок).
- Слишком низкая цена товара в сравнении с аналогами у других продавцов.
- Продавец требует полную или частичную предоплату (например, в качестве гарантии, что вы пойдете получать товар на почте с оплатой наложенным платежом).
- Продавец принимает оплату только на анонимные реквизиты: электронные кошельки, пополнение мобильного телефона или на имя другого человека (родственника, друга и т. д.).

ОМВД ИНФОРМИРУЕТ

Жители Волжского района с помощью Единого портала государственных услуг могут получить следующие государственные услуги:

- обмен паспорта гражданина РФ;

- оформление регистрации по месту жительства или пребывания граждан Российской Федерации;

- снятие с регистрационного учета по месту жительства и месту пребывания граждан Российской Федерации;

- получение адресно-справочной информации.

При обращении за государственными услугами через единый портал «Госуслуги» оформление документов по регистрации граждан РФ по месту жительства, месту пребывания, снятия с регистрационного учета, оформление паспорта гражданина РФ осуществляется **в определенную дату и время, без образования очереди.**

Преимущество портала, прежде всего, - возможность подачи заявления на предоставление госуслуги без очереди с любого устройства с доступом в Интернет.

Если вы не зарегистрированы на Едином портале госуслуг, сотрудники Отделения по вопросам миграции Отдела МВД России по Волжскому району помогут вам завести учетную запись на портале, подтвердить данную учетную запись. Кроме того, сотрудники Отделения по вопросам миграции Отдела МВД России по Волжскому району проконсультируют по вопросу подачи заявлений об оказании государственных услуг в электронном виде, оказываемых Отделением по вопросам миграции Отдела МВД России по Волжскому району. Для создания и подтверждения учетной записи при себе необходимо иметь паспорт, сотовый телефон, СНИЛС.

Граждане, обращающиеся за получением услуг в электронной форме через портал www.gosuslugi.ru (при условии электронной оплаты пошлины), оплачивают госпошлину со скидкой 30%.

ОВМ ОМВД России по Волжскому району.

СПОРТИВНОЕ ОБОЗРЕНИЕ

У «ДУБРАВЫ» – СЕРЕБРО

В пятницу, 21 января, на ледовой арене самарского физкультурно-оздоровительного комплекса «Маяк» состоялся финал игр регионального этапа Всероссийских соревнований юных хоккеистов «Золотая шайба» среди команд юношей 2007-2008 годов рождения.

На пути в финал сборная Волжского района «Дубрава» разгромила своих сверстников из Шенталинского района со счетом 10:0 и с еще большим перевесом переиграла ребят из Приволжья – 13:0.

В финале «Дубрава» под руководством тренера Беслана Абу Саидовича Гилхаева заняла второе место. Она переиграла команду Пестравского района «Шершни» со счетом 8:1 и проиграла команде м.р. Кошкинский «Белый барс» - 1:4.

Лучшим защитником соревнований признана капитан волжской команды Карина Ивлева.

За сборную Волжского района играли вратарь Сергей Зарубин, Дарья Каталова, Владислав Куркин, Макар Шашков, Павел и Вадим Шапорины, Сергей и Алексей Петровы, Никита Пенин, Виталий Крысин.

Александр АЛЕКСЕЕВ.
Фото предоставлено управлением физкультуры и спорта администрации района.

ОПРЕДЕЛИЛИСЬ ФИНАЛИСТЫ

23 января на Ледовой арене в микрорайоне Южный город прошли соревнования предварительного этапа первенства муниципального района Волжский по волейболу среди мужских команд.

В соревнованиях приняли участие девять сборных команд поселений района.

В финал соревнований вышли команды поселений Лопатино, Дубовый Умет, Курумоч, которые стали победителями в своих группах.

По лучшему коэффициенту забитых и пропущенных мячей четвертое место заняла команда Смышляевки, пятое - Просвета, шестое – Подъем-Михайловки, седьмое – Спиридоновки, восьмое – Воскресенки, девятое – Верхней Подстепновки.

Финал соревнований состоится 30 января 2022 года в МАУ «Ледовая арена».

Подготовил Николай ГУСАРОВ.

ЗИМНИЕ СТАРТЫ

В субботу в поселении Воскресенка состоялось лично-командное первенство по зимнему полиатлону среди жителей городских и сельских поселений. В соревновании приняли участие спортсмены одиннадцати поселений.

В местной школе проводились стрельба и силовые упражнения, а в лесном массиве – лыжные гонки.

По итогам трех видов первое место завоевали спортсмены поселения Смышляевка, на втором – поселение Рощинский, на третьем – поселение Дубовый Умет. Далее места заняли команды поселений Петра Дубрава, Сухая Вязовка, Лопатино, Верхняя Подстепновка, Курумоч, Черновский, Воскресенка, Просвет. Результаты командных стартов идут в зачет районной спартакиады.

В личном зачете победителями стали представители поселения Смышляевка Андрей Кузминский и Марина Волкова.

Серебряные медали завоевали Олег Щербин (Рощинский) и Валерия Федулова (Смышляевка). Бронзовые – Иван Портынин и Марина Огаркова из команды поселения Петра Дубрава.

Спортсмены, команды-победители и призеры были награждены кубками, дипломами, грамотами и медалями. По результатам первенства формируется сборная команда по зимнему полиатлону Волжского района для выступлений в областных соревнованиях.

По материалам управления физической культуры и спорта администрации Волжского района подготовил Николай ГУСАРОВ.

Поздравляем !

Поздравляем с днем рождения директора ГБОУ СОШ «ОЦ» с. Подъем-Михайловка» **Сергея Александровича ПЕТРОВА** и желаем крепкого здоровья, вдохновения в работе, семейного тепла, верных друзей и хорошего настроения. Пусть успех и удача станут повседневными спутниками, и все всегда получается легко и непринужденно.

Редакция «ВН».

Администрация с.п. Воскресенка поздравляет с 60-летием **Наталью Александровну СЕРГЕЕВУ**, **Надежду Анатольевну ПЛАТИЦИНУ**, с 85-летием **Ивана Николаевича МАКАРОВА**, с 90-летием **Валентину Степановну ВОРОБЬЕВУ**.

Пусть всегда согревает,
как прежде,
Доброта самых близких людей!
Пусть исполнит мечты и надежды
Этот полный тепла юбилей!

Л.П. РЕЙН,
глава с.п. Воскресенка.

Администрация сельского поселения Лопатино поздравляет с 50-летием **Сергея Викторовича ТЕМЕРБУЛАТОВА**, с 55-летием **Елену Николаевну ЗЕКЕРЬЯЕВУ**, **Ирину Александровну ПЕШКОВУ**, **Александра Михайловича КАЛУГИНА**, с 65-летием **Галину Петровну ИВАНОВУ**, **Гольсиму Содатовну ШАМСУТДИНОВУ**, с 70-летием **Виктора Федоровича АРИСОВА**, **Людмилу Александровну СЕРГЕЕВУ**, **Татьяну Семеновну НОВИКОВУ**, с 80-летием **Владимира Ильича ЖУРАВЛЕВА**, с 85-летием **Клавдию Васильевну ЯКОВЛЕВУ**.

Юбилейный день рожденья –
Самый радостный из дней!
Пусть сегодня будет тесно
От восторженных речей,
Смеха, шуток, поздравлений,
Что привносят в жизнь весну,
Чтоб счастливые мгновения
Вам украсили судьбу!

В.Л. ЖУКОВ,
глава с.п. Лопатино.

Администрация сельского поселения Дубовый Умет сердечно поздравляет с 60-летием **Наталью Алексеевну МАКСАКОВУ**, **Анатолия Григорьевича СТОЛЯРОВА**, с 65-летием **Татьяну Александровну ОВЧИННИКОВУ**, **Александра Захаровича МОРОЗОВА**, с 70-летием **Антонину Васильевну КОННОВУ**, с 75-летием **Владимира Александровича КУРЫЛЕВА**.

От всей души желаем крепкого здоровья, счастья, удачи и успехов. Пусть каждый день Вас согревают солнечные улыбки родных и близких.

В.Н. ПАРАМЗИН,
глава с.п. Дубовый Умет.

Администрация с.п. Рождествено поздравляет с 50-летием **Николая Ивановича РАДАЕВА**, с 55-летием **Василия Петровича ВИЛЯКИНА**, с 60-летием **Юлию Ивановну ЕФИМОВУ**, **Андрея Геннадьевича ЧЕРНЫХ**, **Виктора Юрьевича КАЮКОВА**, с 65-летием **Галину Владимировну СКВОРЦОВУ**, с 80-летием **Валентину Ивановну АБРАМОВУ**.

Желаем Вам крепкого здоровья, счастья, воплощения всех сокровенных желаний и заветных надежд! Пусть во всех делах поддержкой и опорой станут надежные и верные друзья, а в личной жизни окружают самые близкие и родные люди. Чтобы душа была согрета теплом и любовью, и в доме царили уют и достаток. Мира и добра Вам и Вашему дому!

Л.А. САВЕЛЬЕВА,
глава с.п. Рождествено.

Администрация с.п. Подъем-Михайловка поздравляет с 60-летием **Сергея Александровича ПЕТРОВА**, с 65-летием **Наталью Ивановну СОЛКИНУ**, **Ирину Вениаминовну СЫСОЕВУ**.

Желаем Вам счастья, семейного благополучия, исполнения желаний, только положительных эмоций и приятных моментов! Крепкого здоровья и позитивного настроя! Пусть родные и близкие люди окружают Вас теплом и заботой!

А.А. КОПТЕВ,
глава
с.п. Подъем-Михайловка.

Администрация сельского поселения Сухая Вязовка поздравляет с 70-летием **Людмилу Михайловну АНИСЬКИНУ**, с 85-летием **Александра Александровича РОМАНЧЕВА**.

Пусть в душе живет мир
и гармония,
В сердце –
добрые воспоминания,
Рядом – близкие люди, любимые,
В доме – радость, тепло,
понимание.

С.А. ПЕТРОВА,
глава с.п. Сухая Вязовка.

Администрация сельского поселения Черноречье поздравляет с 65-летием **Нину Михайловну ЛИТВИНОВУ**, с 70-летием **Виктора Михайловича ПЫШЕНКО**.

Крепкого здоровья Вам и Вашим близким, благополучия, добра, радости! Чтобы в Вашем доме всегда царили счастье и понимание, окружали любимые, родные, дорогие сердцу люди. Чтобы во всем сопутствовали успех и везение!

С уважением,
К.В. ИГНАТОВ,
глава с.п. Черноречье.

Администрация с.п. Черновский поздравляет с 50-летием **Ирину Владимировну МИРСКОВУ**, **Валерия Филипповича СПИРИДОНОВА**, с 55-летием **Ольгу Ивановну ВЕСЕЛОВУ**, с 60-летием **Марину Васильевну ПЕСИГИНУ**, с 70-летием **Нину Федоровну КУЗНЕЦОВУ**, **Марию Васильевну ХОРКИНУ**, **Валентину Федоровну КАКАРОВУ**, с 75-летием **Валентину Васильевну БОЯРКИНУ**.

Примите искренние, добрые и сердечные поздравления с днем рождения! От всей души желаем Вам долгих и счастливых лет жизни в полном здравии и в окружении любящих Вас людей, чтобы дома царили любовь, покой и уют, доброта и забота, понимание, поддержка и благополучие. Желаем Вам крепкого здоровья, душевной гармонии и оптимизма.

А.М. КУЗНЕЦОВ,
глава с.п. Черновский.

Волжская районная общественная организация ветеранов (пенсионеров) войны, труда, Вооруженных сил и правоохранительных органов поздравляет с 90-летием **Валентину Степановну ВОРОБЬЕВУ** (с. Воскресенка) и **Екатерину Ивановну ТОМЧУК** (пгт Петра Дубрава).

Желаем здоровья на долгие годы,
Пусть мимо пройдут все печали,
невзгоды,
Пусть радостью,
счастьем искрятся глаза
И только от смеха сверкает слеза!

Т.Н. БУРСОВА,
председатель Совета ветеранов м.р. Волжский.

АДМИНИСТРАЦИЯ СЕЛЬСКОГО ПОСЕЛЕНИЯ ЛОПАТИНО
МУНИЦИПАЛЬНОГО РАЙОНА ВОЛЖСКИЙ САМАРСКОЙ ОБЛАСТИ
ПОСТАНОВЛЕНИЕ
от 20 января 2022 г. № 13
Об утверждении проекта изменений в документацию по планировке территории в составе проекта планировки территории и проекта межевания территории объекта «Территория 7-ой очереди застройки жилого района «Южный город», расположенной по адресу: Самарская область, Волжский район, «МСПП совхоз им. 50-летия СССР»

В соответствии со статьями 41-43, статьями 45 и 46 Градостроительного кодекса Российской Федерации, Федеральным законом от 06.10.2003 № 131-ФЗ «Об общих принципах организации местного самоуправления в Российской Федерации», руководствуясь Уставом сельского поселения Лопатино муниципального района Волжский Самарской области, учитывая результаты публичных слушаний, оформленные заключением о результатах публичных слушаний в сельском поселении Лопатино муниципального района Волжский Самарской области по проекту изменений в документацию по планировке территории в составе проекта планировки территории и проекта межевания территории объекта «Территория 7-ой очереди застройки жилого района «Южный город», расположенной по адресу: Самарская область, Волжский район, «МСПП совхоз им. 50-летия СССР» от 10.01.2022, опубликованном в газете «Волжская новь» от 15.01.2022г № 2, Администрация сельского поселения Лопатино муниципального района Волжский Самарской области ПОСТАНОВЛЯЕТ:

1. Утвердить проект изменений в документацию по планировке территории в составе проекта планировки территории и проекта межевания территории объекта «Территория 7-ой очереди застройки жилого района «Южный город», расположенной по адресу: Самарская область, Волжский район, «МСПП совхоз им. 50-летия СССР».

2. Со дня вступления в силу настоящего постановления признать утратившим силу постановление Администрации сельского поселения Лопатино муниципального района Волжский Самарской области от 14.05.2019 № 170 «Об утверждении проекта планировки территории и проекта межевания территории объекта «Территория 7-ой очереди застройки жилого района «Южный город», расположенной по адресу: Самарская область, Волжский район, «МСПП совхоз им. 50-летия СССР».

3. Опубликовать настоящее постановление, а также документацию по планировке территории, указанную в пункте 1 настоящего постановления, в средствах массовой информации сельского поселения Лопатино муниципального района Волжский Самарской области, а также разместить на официальном сайте Администрации сельского поселения Лопатино муниципального района Волжский Самарской области в информационно-телекоммуникационной сети Интернет.

4. Настоящее постановление вступает в силу со дня его официального опубликования.

В.Л. ЖУКОВ.
Глава сельского поселения Лопатино муниципального района Волжский Самарской области.

Приложение №1
к постановлению Администрации сельского поселения Лопатино
муниципального района Волжский Самарской области
от 20 января 2022 г. № 13

Проект планировки территории на объект: «Территория 7-ой очереди жилого района «Южный город», расположенной по адресу: Самарская область, Волжский район, «МСПП совхоз им. 50-летия СССР»
(основная часть)

1. Общие положения

1.1. Проект планировки территории на объект: «Территория 7-ой очереди жилого района «Южный город», расположенной по адресу: Самарская область, Волжский район, «МСПП совхоз им. 50-летия СССР» (далее – Проект планировки территории) подготовлен в целях выделения элементов планировочной структуры, установления параметров планируемого развития элементов планировочной структуры, зон планируемого размещения объектов капитального строительства, в том числе объектов регионального значения, объектов местного значения муниципального района Волжский Самарской области, объектов местного значения сельского поселения Лопатино муниципального района Волжский Самарской области, а также определения местоположения границ образуемых и изменяемых земельных участков.

1.2. Проект планировки территории разработан в соответствии с:
Градостроительным кодексом Российской Федерации;
иными федеральными законами и нормативными правовыми актами Российской Федерации;
законами и иными нормативными правовыми актами Самарской области;
Уставом сельского поселения Лопатино муниципального района Волжский Самарской области;
иными муниципальными нормативными правовыми актами сельского поселения Лопатино муниципального района Волжский Самарской области;
требованиями технических регламентов, нормативов градостроительного проектирования, градостроительных регламентов с учетом границ территорий объектов культурного наследия, включенных в единый государственный реестр объектов культурного наследия (памятников истории и культуры) народов Российской Федерации, границ территорий выявленных объектов культурного наследия, границ зон с особыми условиями использования территорий,
а также с учетом программ комплексного развития систем коммунальной инфраструктуры поселения, программ комплексного развития транспортной инфраструктуры поселения, программ комплексного развития социальной инфраструктуры поселения.

1.3. Проект планировки территории разработан на основании:
Генерального плана сельского поселения Лопатино муниципального района Волжский Самарской области, утвержденного решением Собрания представителей сельского поселения Лопатино муниципального района Волжский Самарской области от 27.04.2021 № 30;
Правил землепользования и застройки сельского поселения Лопатино муниципального района Волжский Самарской области, утвержденных решением Собрания представителей сельского поселения Лопатино муниципального района Волжский Самарской области от 16.01.2020 № 210;
постановления Администрации сельского поселения Лопатино муниципального района Волжский Самарской области от 12.08.2021 №306 «О подготовке проекта изменений в документацию по планировке территории в составе проекта планировки территории и проекта межевания территории объекта: «Территория 7-ой очереди застройки жилого района «Южный город», расположенной по адресу: Самарская область, Волжский район, «МСПП совхоз им.50-летия СССР».

1.3. Основная часть проекта планировки территории включает в себя:
положения о размещении объектов капитального строительства регионального и местного значения, а также о характеристиках планируемого развития территории, в том числе плотности и параметрах застройки территории и характеристиках развития систем социального, транспортного обслуживания и инженерно-технического обеспечения, необходимых для развития территории;
чертеж красных линий, М 1:2000;
чертёж границ существующих и планируемых элементов планировочной структуры, М 1:2000;
чертеж границ зон планируемого размещения объектов социально-культурного и коммунально-бытового назначения, иных объектов капитального строительства, зон планируемого размещения объектов федерального значения, объектов регионального значения, объектов местного значения, М 1:2000;
чертеж границ зон планируемого размещения объектов капитального строительства (транспортной инфраструктуры), М 1:2000;
чертеж границ зон планируемого размещения объектов капитального строительства (инженерной инфраструктуры), М 1:2000.

1.4. В связи с отсутствием на проектируемой территории планируемых объектов федерального значения в настоящем проекте планировки отсутствуют:
1) положения о размещении объектов капитального строительства федерального значения;
2) на чертежах проекта планировки:
границы зон планируемого размещения объектов федерального значения.

1.5. В связи с отсутствием на проектируемой территории планируемых объектов регионального значения в настоящем проекте планировки отсутствуют:
1) положения о размещении объектов капитального строительства регионального значения;
2) на чертежах проекта планировки:
границы зон планируемого размещения объектов регионального значения.

2. Положения о размещении объектов капитального строительства местного значения

2.1. В границах территории, применительно к которой осуществляется планировка территории, не планируется размещение объектов капитального строительства федерального и регионального значения.

2.2. В границах территории, применительно к которой осуществляется планировка территории размещены путем строительства следующие объекты местного значения муниципального района Волжский Самарской области:
- 3 дошкольных образовательных организации на 900 мест общей площадью 19 503 кв.м;
- 1 распределительная подстанция мощностью 12 МВт.

2.3. В границах территории, применительно к которой осуществляется планировка территории, планируется размещение путем строительства следующих объектов местного значения муниципального района Волжский Самарской области:
- 1 дошкольная образовательная организация на 300 мест общей площадью 6 501 кв. м
- общеобразовательная организация с помещениями для организации дополнительного образования на 1500 мест общей площадью 27505 кв. м;
- стоянки и парковки общего пользования на 1336 машино-мест;
- плоскостные физкультурно-спортивные сооружения общей площадью 14 136 кв. м;
- 1 отдельно стоящая котельная мощностью до 50 МВт;
- ливневая очистная станция - объем резервуара 6000 м^3.

2.4. В границах разработки документации по планировке территории размещены путем строительства следующие линейные объекты капитального строительства местного значения сельского поселения Лопатино муниципального района Волжский Самарской области:
- сети хозяйственно-питьевого водоснабжения, протяженностью 1 610 м,
- сети ливневой канализации, протяженностью 809 м,
- сети электроснабжения, протяженностью 315 м,
- сети газоснабжения, протяженностью 439 м.

2.5. В границах разработки документации по планировке территории планируется размещение путем строительства следующих линейных объектов капитального строительства местного значения сельского поселения Лопатино муниципального района Волжский Самарской области:
- сетей газоснабжения (газопровод низкого давления) протяженностью 4,8 км;
- сети хозяйственно-питьевого водоснабжения 5,8 км;
- сети хозяйственно-бытовой канализации протяженностью 2,6 км;
- сети ливневой канализации протяженностью 5,7 км;
- тепловая сеть 1,3 км;
- воздушные линии электропередачи протяженностью 5,1 км;
- улицы и автомобильные дороги протяженностью 6,2 км, в том числе: магистраль районного значения 3,6 км, улица в жилой застройке 2,6 км.

3. Положения о характеристиках планируемого развития территории и характеристиках развития систем социального, транспортного обслуживания и инженерно-технического обеспечения, необходимых для развития территории
3.1 Сведения о показателях развития территории

	Показатели развития территории	Единица измерения	Значение показателя
1.	Территория		
1.1.	Площадь проектируемой территории всего,	га	102,31
	в том числе:		
1.1.1.	жилых зон	кв.м	436 090
1.1.2.	зон размещения объектов социального обслуживания населения	кв.м	58 980
1.1.3	зон размещения объектов рекреационного назначения	кв.м	53 419
1.1.4.	зон инженерной и транспортной инфраструктур	кв.м	450 257
1.1.5.	зон размещения коммунальных объектов		32 316
1.2.	Из общей площади проектирования территории общего пользования всего	кв.м общей площади	450 257
	в том числе		
	озеленённые территории		45 500
	улицы и дороги		237 154
	иные территории общего пользования		167 603
2.	Население		
2.1.	Планируемая численность населения	человек	16 999
2.2.	Плотность населения	чел./га	166
3.	Плотность застройки		
3.1.	Коэффициент плотности застройки		
	Квартал 1	-	1,19
	Квартал 2	-	2,75
	Квартал 3	-	2,99
	Квартал 4	-	1,84
	Квартал 5-1	-	2,23
	Квартал 5-2	-	0,45
	Квартал 6	-	1,07
	Квартал 7	-	2,01
3.2.	Коэффициент застройки		
	Квартал 1	-	
1.1	Многоквартирные жилые дома	-	0,4
1.2	Многоквартирные жилые дома	-	0,4
1.3	Трансформаторная подстанция	-	0,9
1.4	Бульвары, аллеи, скверы	-	-
1.5	Детский сад на 300 мест	-	0,6
1.6	Объекты коммунального обслуживания	-	0,9
1.7	Объекты коммунального обслуживания	-	0,9
1.8	Котельная	-	0,9
1.9	Объекты коммунального обслуживания	-	0,9
1.10	Объекты коммунального обслуживания	-	0,9
1.11	Объекты коммунального обслуживания	-	0,9
1.12	Ливнево-очистное сооружение	-	0,9
1.13	Объекты коммунального обслуживания	-	0,9
	Квартал 2	-	
2	Многоквартирные жилые дома	-	0,4
	Квартал 3	-	
3	Многоквартирные жилые дома	-	0,4
	Квартал 4	-	
4.1	Многоквартирные жилые дома	-	0,4
4.2	Детский сад на 300 мест	-	0,6
4.3	Бульвары, аллеи, скверы	-	-
	Квартал 5-1	-	
5.3	Многоквартирные жилые дома	-	0,4
5.4	Объекты коммунального обслуживания	-	-
	Квартал 5-2	-	
5.1	Детский сад на 300 мест	-	0,7
5.2	Детский сад на 300 мест	-	0,7
	Квартал 6	-	-
6.1	Многоквартирные жилые дома	-	0,4
6.2	Общеобразовательное учреждение на 1500 мест	-	0,4
	Квартал 7	-	-
7	Многоквартирные жилые дома	-	0,4
4.	Жилая застройка		
4.1.	Общая площадь жилых домов	кв.м общей площади	1 012 912
5.	Высотность застройки		
	Квартал 1		
1.1	Многоквартирные жилые дома	м	75
1.2	Многоквартирные жилые дома	м	75
1.3	Трансформаторная подстанция	м	6
1.4	Бульвары, аллеи, скверы	м	-
1.5	Детский сад на 300 мест	м	20
1.6	Объекты коммунального обслуживания	м	3
1.7	Объекты коммунального обслуживания	м	-
1.8	Котельная (труба котельной)	м	75
1.9	Объекты коммунального обслуживания	м	-
1.10	Объекты коммунального обслуживания	м	-
1.11	Объекты коммунального обслуживания	м	-
1.12	Ливнево-очистное сооружение	м	-
1.13	Объекты коммунального обслуживания	м	-
	Квартал 2		
2	Многоквартирные жилые дома	м	75
	Квартал 3		
3	Многоквартирные жилые дома	м	75
	Квартал 4		
4.1	Многоквартирные жилые дома	м	75
4.2	Детский сад на 300 мест	м	20
4.3	Бульвары, аллеи, скверы	м	-
	Квартал 5-1		
5.3	Многоквартирные жилые дома	м	75
5.4	Объекты коммунального обслуживания	м	-
	Квартал 5-2		
5.1	Детский сад на 300 мест	м	20
5.2	Детский сад на 300 мест	м	20
	Квартал 6		
6.1	Многоквартирные жилые дома	м	75
6.2	Общеобразовательное учреждение на 1500 мест	м	25
	Квартал 7		
7	Многоквартирные жилые дома	м	75
6.	Общественно-деловая застройка		
6.1.	Объекты социального и культурного назначения	кв.м общей площади/ объектов	53 509
	Дошкольные образовательные организации	кв.м общей площади/мест	26 004/1200
	Общеобразовательные организации	кв.м общей площади/посещений в смену	27 505/1500
6.2.	Объекты коммерческого и бытового назначения	кв.м общей площади	1 104
7.	Транспортная инфраструктура		
7.1.	Протяженность улично-дорожной сети - всего	км	6,2
	В том числе		
	Магистраль районного значения	км	2,8
	Магистраль общегородского значения	км	0,8
	Улица в жилой застройке	км	2,6
7.2.	Протяженность линий наземного общественного пассажирского транспорта	км	2,5
7.3.	Плотность сети линий наземного общественного пассажирского транспорта	км сети/кв.км территории	5,96
7.4.	Стоянки и парковки общего пользования	машино-мест	1336*
8.	Инженерная инфраструктура		
8.1.	Водопотребление – всего в том числе	куб.м в сутки	4 250
	на хозяйственно-питьевые нужды	куб.м в сутки	4 250
	протяженность сетей водоснабжения	км	5,8
8.2.	Водоотведение	куб.м в час	4 250
	Производительность ливневой очистной станции	куб.м в час	600
8.3.	Электропотребление	кВт.ч. в год	40 797 600
8.4.	Расход газа	куб.м в год	8 500
8.5.	Общее потребление тепла на отопление (отопительный сезон)	кВтч	141 277 842
8.6	Количество твердых бытовых отходов	куб.м в сутки	46

* проектом предусмотрена возможность размещения дополнительных машино-мест общего пользования в зоне размещения объектов коммунального обслуживания на участке №1.7.

3.2 Сведения о видах разрешенного использования

	Условный номер участка	Основной вид разрешенного использования	Вспомогательный вид разрешенного использования
1.	Квартал 1		
1.1	Многоквартирные жилые дома	2.6	2.7.1, 3.1.1, 3.5.2, 4.9, 5.1.3, 12.0.2
1.2	Многоквартирные жилые дома	2.6	2.7.1, 3.1.1, 3.5.2, 4.9, 5.1.3, 12.0.2
1.3	Трансформаторная подстанция	3.1	-
1.4	Бульвары, аллеи, скверы	12.0.2	-
1.5	Детский сад на 300 мест	3.5.1	2.7.1, 3.1.1, 5.1.3, 12.0.2
1.6	Объекты коммунального обслуживания	3.1	-
1.7	Объекты коммунального обслуживания	3.1	-
1.8	Котельная	3.1	-
1.9	Объекты коммунального обслуживания	3.1	-
1.10	Объекты коммунального обслуживания	3.1	-
1.11	Объекты коммунального обслуживания	3.1	-
1.12	Ливнево-очистное сооружение	3.1	-
1.13	Объекты коммунального обслуживания	3.1	-
2.	Квартал 2		
2	Многоквартирные жилые дома	2.6	2.7.1, 3.1.1, 3.5.2, 4.9, 5.1.3, 12.0.2

3.	Квартал 3		
3	Многоквартирные жилые дома	2.6	2.7.1, 3.1.1, 3.5.2, 4.9, 5.1.3, 12.0.2
4.	Квартал 4		
4.1	Многоквартирные жилые дома	2.6	2.7.1, 3.1.1, 3.5.2, 4.9, 5.1.3, 12.0.2
4.2	Детский сад на 300 мест	3.5.1	2.7.1, 3.1.1, 5.1.3, 12.0.2
4.3	Бульвары, аллеи, скверы	12.0.2	-
5.	Квартал 5-1		
5.3	Многоквартирные жилые дома	2.6	2.7.1, 3.1.1, 3.5.2, 4.9, 5.1.3, 12.0.2
5.4	Объекты коммунального обслуживания	3.1	-
	Квартал 5-2		
5.1	Детский сад на 300 мест	3.5.1	2.7.1, 3.1.1, 5.1.3, 12.0.2
5.2	Детский сад на 300 мест	3.5.1	2.7.1, 3.1.1, 5.1.3, 12.0.2
6.	Квартал 6		
6.1	Многоквартирные жилые дома	2.6	2.7.1, 3.1.1, 3.5.2, 4.9, 5.1.3, 12.0.2
6.2	Общеобразовательное учреждение на 1500 мест	3.5.1	2.7.1, 3.1.1, 5.1.3, 12.0.2
7.	Квартал 7		
7	Многоквартирные жилые дома	2.6	2.7.1, 3.1.1, 3.5.2, 4.9, 5.1.3, 12.0.2

4. Положение об очередности планируемого развития территории, содержащие этапы проектирования, строительства, реконструкции объектов капитального строительства жилого, производственного, общественно-делового и иного назначения и этапы строительства, реконструкции необходимых для функционирования таких объектов и обеспечения жизнедеятельности граждан объектов коммунальной, транспортной, социальной инфраструктур, в том числе объектов, включенных в программы комплексного развития систем коммунальной инфраструктуры, программы комплексного развития транспортной инфраструктуры, программы комплексного развития социальной инфраструктуры

В границах проектируемой территории предусмотрено поочередное освоение территории. Очередность освоения территории обуславливается необходимостью обеспечения территории жилой застройки объектами транспортной, инженерной и социальной инфраструктуры.

Первыми к освоению подлежат кварталы с номерами 1 и 5, на их территории уже размещены объекты дошкольного образования, а также некоторые из инженерных объектов (трансформаторная подстанция). Далее предусмотрено строительство котельной (участок 1.8) и локальных очистных сооружений (участки 1.9–1.12).

Затем предполагается освоение территории в северо-западном направлении. Таким образом, в пятилетней перспективе будете реализовано строительство всех планируемых объектов социальной и инженерной инфраструктуры, а именно 4-х дошкольных образовательных учреждений, 1-ого учреждения общего образования, котельной, очистных сооружений с сопутствующим вводом жилья общей площадью 602 310 кв. м.

Технико-экономические показатели по объекту: Территория 7-ой очереди застройки жилого района «Южный город», расположенной по адресу: Самарская обл., Волжский район, «МСПП совхоз им. 50-летия СССР»

Таблица 1.1

N участка	Наименование объекта	Площадь территории, га	Коэфф. плотности застройки	*Суммарная поэтажная площадь наземной части застройки в г.н.с., кв.м	*Общая площадь зданий, кв.м				Население, чел.	Количество парковочных мест, м/мест		
					Жилого назначения		Общественного назначения	Коммунального назначения		Наземные плоскостные стоянки*	Стоянки и парковки (парковочные места) общего пользования	Всего*
					Общая площадь жилых этажей	Площадь квартир (К=0,70) для домов без ПСН = 0,70)						
	Квартал 1	10,70	1,19	127508	107910	69460	6501	1107	2315	357	182	539
1.1	Многоквартирные жилые дома	3,1754	2,13	68860	61974	35697	-	-	1190	107	93	200
1.2	Многоквартирные жилые дома	2,8173	1,81	51040	45936	33763	-	-	1125	250	89	339
1.3	Трансформаторная подстанция	0,0823	0,11	95	-	-	-	95	-	-	-	-
1.4	Бульвары, аллеи, скверы	0,2329	-	-	-	-	-	-	-	-	-	-
1.5	Детский сад на 300 мест	1,2398	0,52	6501	-	-	6501	-	-	-	-	-
1.6	Объекты коммунального обслуживания	0,0056	0,53	33	-	-		33	-	-	-	-
1.7	Объекты коммунального обслуживания	0,6705	-	-	-	-	-	-	-	-	-	-
1.8	Котельная	0,433	0,23	979	-	-	-	979	-	-	-	-
1.9	Объекты коммунального обслуживания	0,5481	-	-	-	-	-	-	-	-	-	-
1.10	Объекты коммунального обслуживания	0,3775	-	-	-	-	-	-	-	-	-	-
1.11	Объекты коммунального обслуживания	0,4037	-	-	-	-	-	-	-	-	-	-
1.12	Ливнево-очистное сооружение	0,7109	-	-	-	-	-	-	-	-	-	-
1.13	Объекты коммунального обслуживания	2,6188	-	-	-	-	-	-	-	-	-	-
	Квартал 2	5,75	2,75	157957	142161	99513	0	0	2902	169	15	184
2	Многоквартирные жилые дома	5,75	2,75	157957	142161	99513	-	-	2902	169	15	184
	Квартал 3	4,38	2,99	131000	117900	82530	0	0	2432	50	50	50
3	Многоквартирные жилые дома	4,38	2,99	131000	117900	82530	-	-	2432	50	50	50
	Квартал 4	5,64	1,84	103973	87725	61407	6501	0	1886	50	54	104
4.1	Многоквартирные жилые дома	4,21	2,32	97472	87725	61407	-	-	1886	50	54	104
4.2	Детский сад на 300 мест	1,18	0,55	6501	-	-	6501	-	-	-	-	-
4.3	Бульвары, аллеи, скверы	0,25	-	-	-	-	-	-	-	-	-	-
	Квартал 5-1	1,95	2,23	43520	39168	27418	0	0	914	131	72	203
5.3	Многоквартирные жилые дома	1,95	2,23	43520	39168	27418	-	-	914	131	72	203
5.4	Объекты коммунального обслуживания	1,93	-	-	-	-	-	-	-	-	-	-
	Квартал 5-2	2,8795	0,45	13002	0	0	13002	0	0	0	0	0
5.1	Детский сад на 300 мест	1,3962	0,47	6501	-	-	6501	-	-	-	-	-
5.2	Детский сад на 300 мест	1,4833	0,44	6501	-	-	6501	-	-	-	-	-
	Квартал 6	9,29	1,07	99419	65529	45870	27505	0	1147	126	90	216
6.1	Многоквартирные жилые дома	5,39	1,35	72810	65529	45870	-	-	1147	118	90	208
6.2	Общеобразовательное учреждение на 1500 мест	3,9	0,68	26609	-	-	27505	-	-	8	-	8
	Квартал 7	17,09	2,01	343035	308731	216112	0	0	5403	0	273	273
7	Многоквартирные жилые дома	17,09	2,01	343035	308731	216112	-	-	5403	0	273	273
	Территории улично-дорожной сети (7 очередь)	45,02	-	-	-	-	-	-	-	0	600	600
	Итого по 7-й очереди:	102,31	1,00	1019413	869124	602310	53509	1107	16999	883	1336	2119

* Не является утверждаемым показателем. Приведен в справочных целях.

Ведомость координат красных линий по объекту: «Территория 7-ой очереди застройки жилого района «Южный город», расположенной по адресу: Самарская обл., Волжский район,«МСПП совхоз им. 50-летия СССР»

кв. 1		
1	378225,69	1373748,96
2	378239,62	1373743,16
3	378280,76	1373714,69
4	378284,80	1373710,47
5	378296,76	1373702,18
6	378452,10	1373594,59
7	378503,77	1373669,20
8	378571,50	1373767,01
9	378567,34	1373789,93
10	378484,98	1373846,91
11	378461,84	1373862,99
12	378351,51	1373939,46
13	378322,03	1373959,88
14	378294,82	1373978,75
15	378278,87	1373976,59
16	378229,23	1373969,87
17	378126,43	1373955,08
18	378106,97	1373952,29
19	378048,67	1373942,81
20	377989,38	1373931,51
21	377966,30	1373927,11
22	377973,95	1373921,81
23	378065,09	1373858,76
24	378171,03	1373785,41
25	378191,44	1373771,28
26	378220,87	1373750,97
1	378225,69	1373748,96
кв. 2		
1	378592,01	1373752,72
2	378472,67	1373580,38
3	378489,16	1373569,07
4	378671,58	1373442,74
5	378692,66	1373446,46
6	378805,07	1373604,60
7	378802,05	1373622,58
8	378617,66	1373754,62
9	378614,78	1373756,68
1	378592,01	1373752,72
кв.3		
1	378884,39	1373295,49
2	379009,92	1373473,74
3	378856,32	1373583,73
4	378841,18	1373581,19
5	378724,24	1373416,22
6	378726,23	1373404,93
1	378884,39	1373295,49
кв.4		
1	378904,95	1373281,27
2	378951,80	1373347,80
3	379030,25	1373459,19
4	379128,75	1373388,66
5	379243,00	1373306,86
6	379128,91	1373142,11
7	379110,82	1373138,82
1	378904,95	1373281,27
кв. 5.1		
1	378796,52	1374091,96
2	378794,05	1374093,67
3	378769,59	1374083,58
4	378740,77	1374078,07
5	378726,53	1374075,35
6	378674,41	1374061,55
7	378672,19	1374060,12
8	378666,35	1374059,41
9	378611,72	1374045,11
10	378542,62	1374028,03
11	378477,20	1374011,19
12	378438,14	1374005,00
13	378341,04	1373987,33
14	378329,38	1373985,21
15	378336,27	1373980,44
16	378374,82	1373953,72
17	378747,95	1374021,82
1	378796,52	1374091,96
кв. 5.2		
1	378731,83	1373998,55
2	378621,51	1373839,24
3	378595,08	1373801,07
4	378398,03	1373937,63
5	378545,63	1373964,56
6	378558.18	1373966.86
1	378731,83	1373998,54
кв. 6		
1	378817,07	1374077,73
2	378833,52	1374066,33
3	379023,28	1373934,92
4	379026,46	1373916,91
5	378831,43	1373641,79
6	378820,69	1373639,98
7	378720,35	1373711,83
8	378668,17	1373749,19
9	378631,89	1373775,17
10	378628,92	1373777,29
11	378624,98	1373800,33
12	378652,01	1373839,36
13	378685,41	1373887,60
1	378817,07	1374077,73
кв. 7		
1	379390,02	1373680,96
2	379082,48	1373893,93
3	379064,63	1373890,79
4	379036,03	1373850,44
5	379021,81	1373836,01
6	378871,02	1373623,29
7	378874,71	1373601,30
8	379257,23	1373327,41
9	379414,96	1373555,17
10	379412,13	1373569,45
1	379390,02	1373680,96

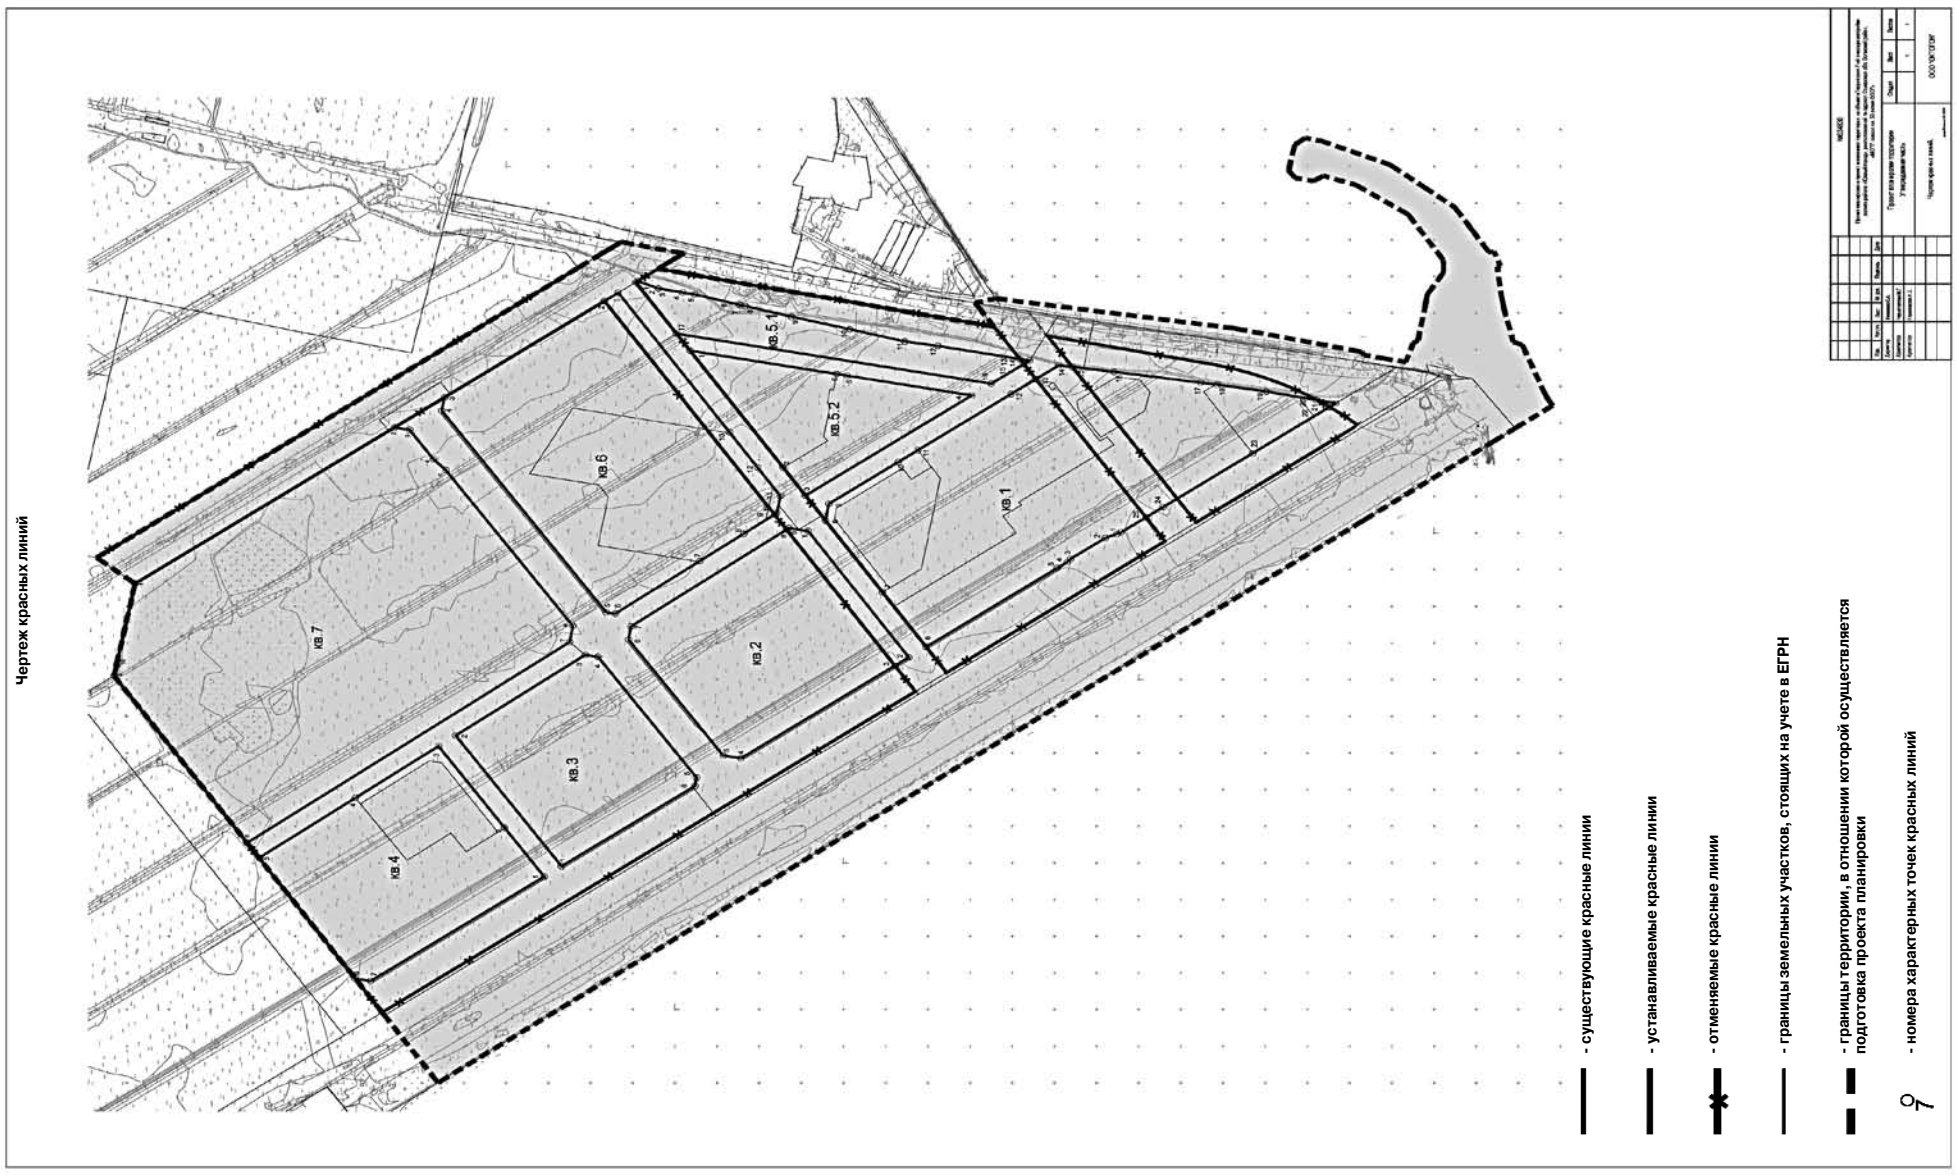

Чертеж границ существующих и планируемых элементов планировочной структуры

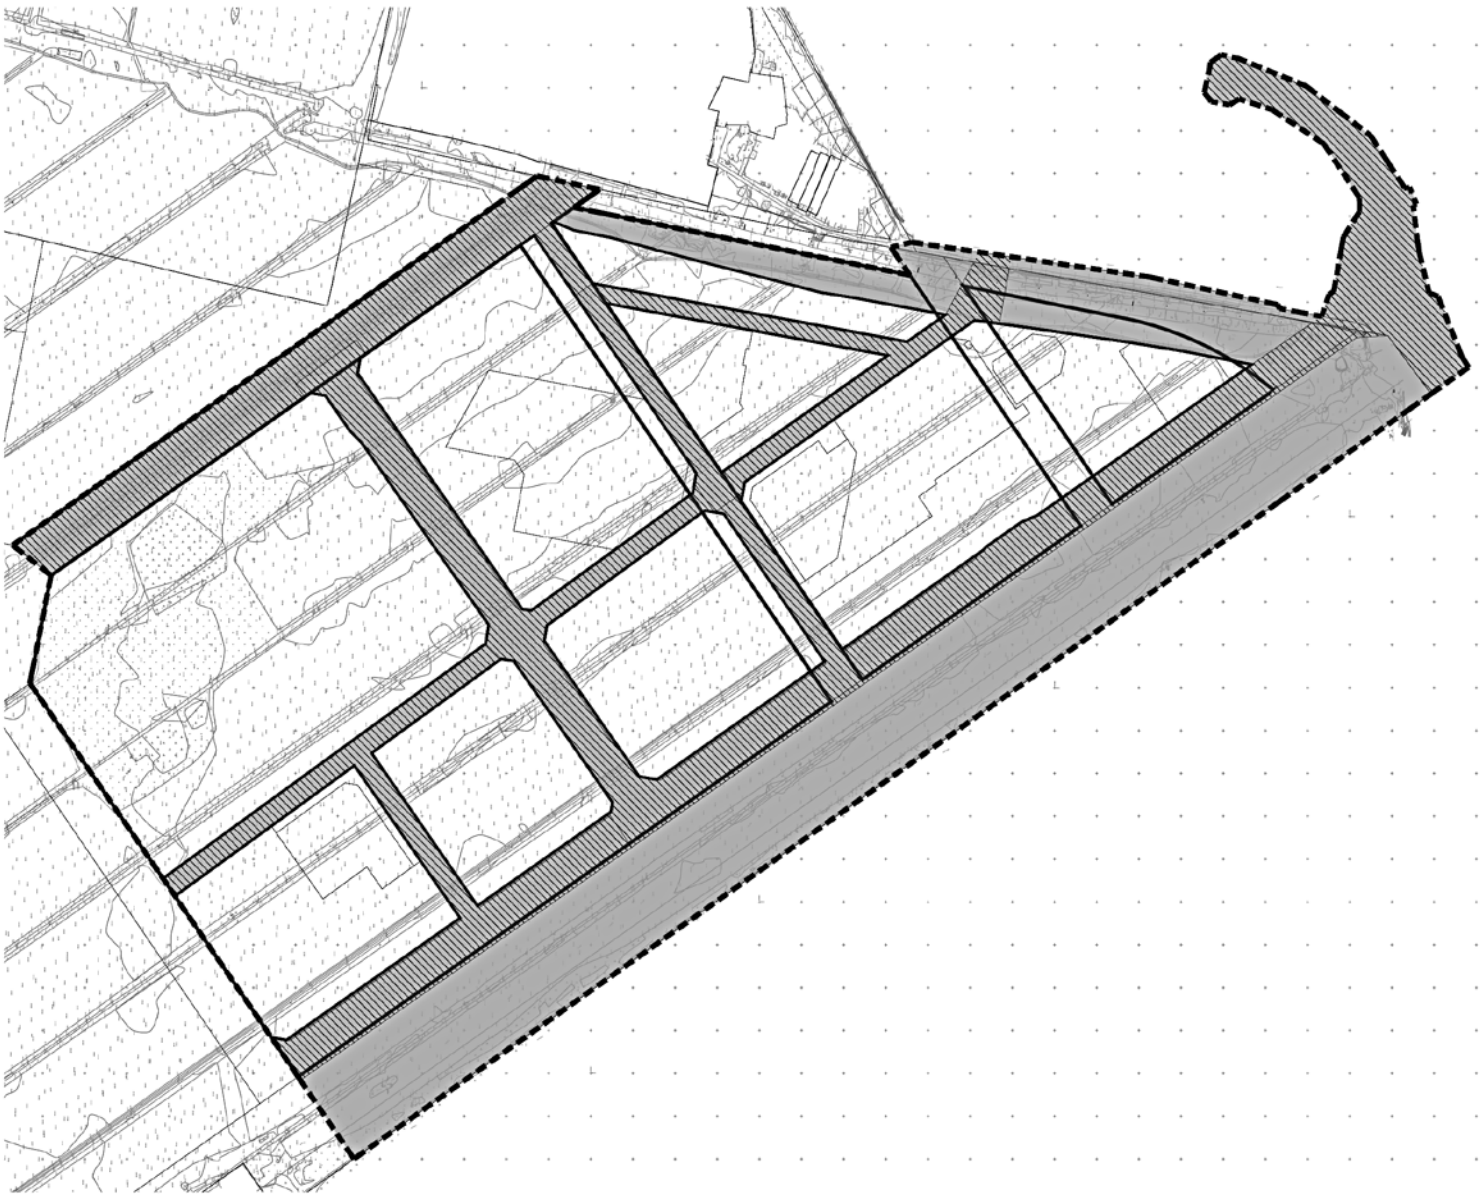

Границы планируемых элементов планировочной структуры:

- квартал
- территории общего пользования (зона размещения линейных объектов)
- улично-дорожной сети

Границы существующих элементов планировочной структуры:

- квартал
- границы земельных участков, стоящих на учете в ЕГРН
- границы территории, в отношении которой осуществляется подготовка проекта планировки

Изм.	Кол.уч.	Лист	Nдок.	Подпись	Дата		
Директор		Новиков О.А.					
Главный инженер проекта		Чистякова А.С.					
Чертежи границ существующих и планируемых элементов планировочной структуры							
Проект планировки территории				Стадия	Лист	Листов	
Утверждаемая часть					1		1
ООО "ГИПОГОР"							

Чертеж границ зон планируемого размещения объектов капитального строительства

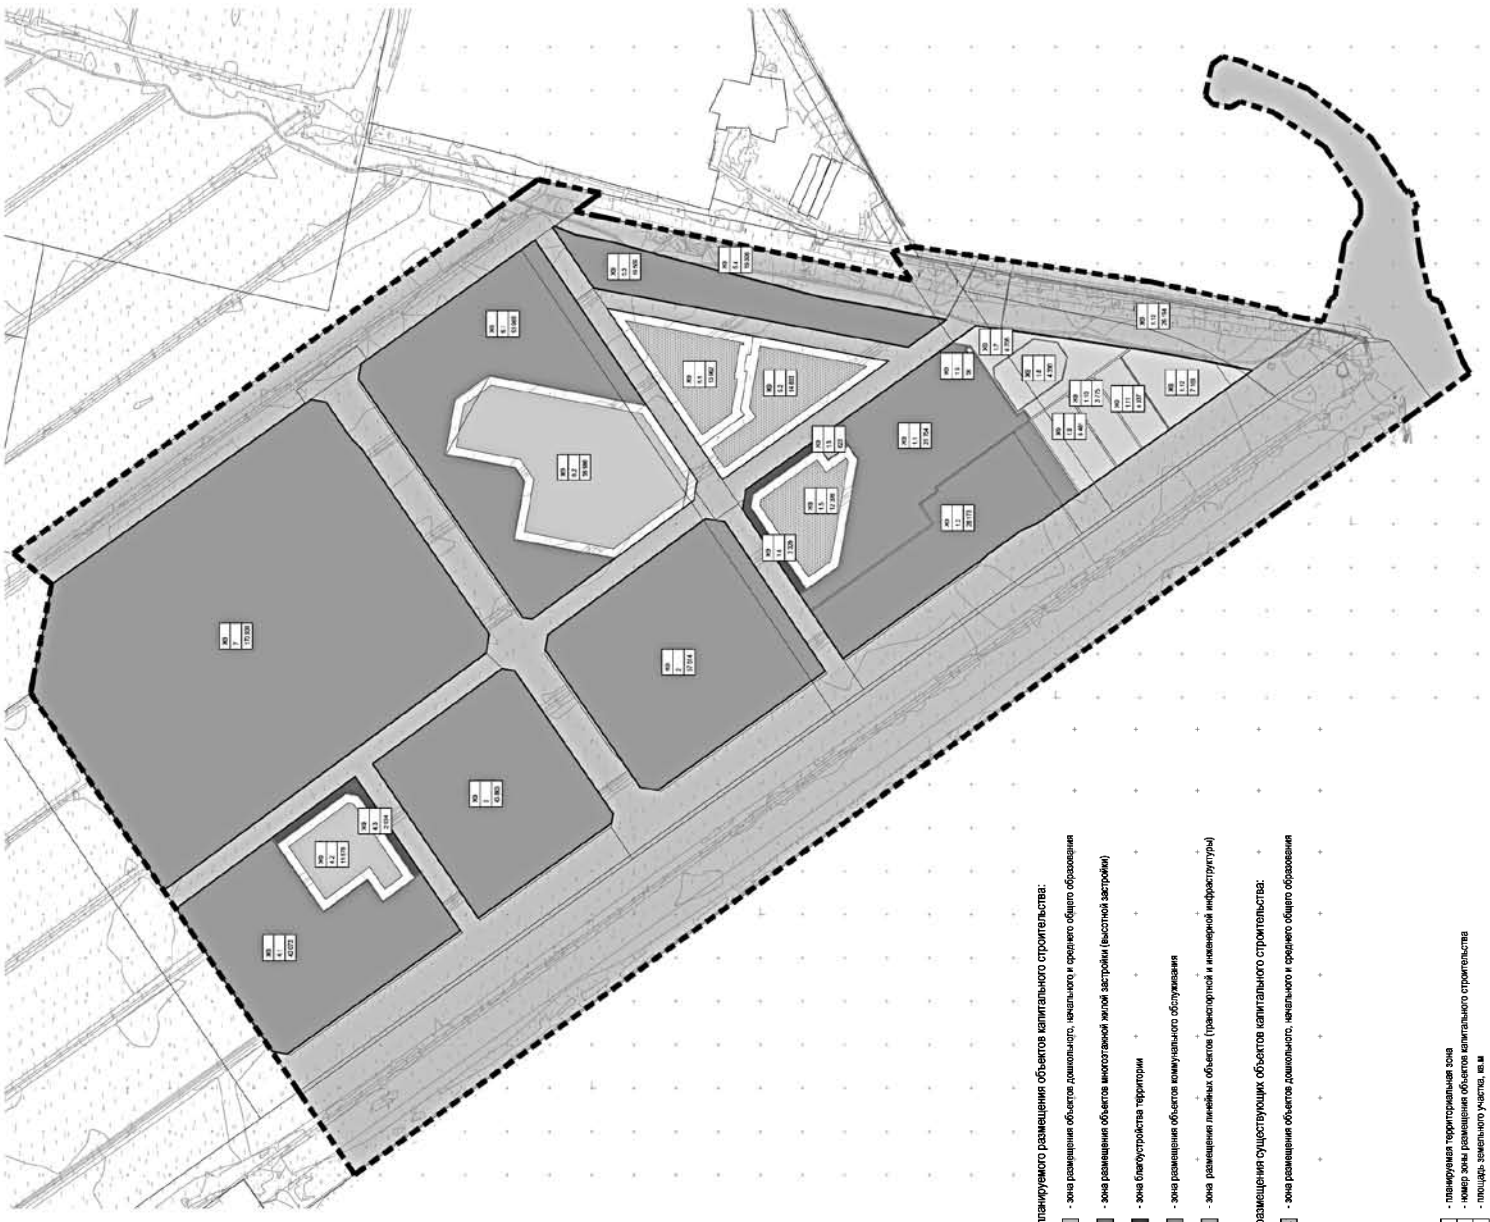

Зоны планируемого размещения объектов капитального строительства:

- зона размещения объектов дошкольного, начального и среднего общего образования
- зона размещения объектов многоэтажной жилой застройки (высотной застройки)
- зона благоустройства территории
- зона размещения объектов коммунального обслуживания
- зона размещения линейных объектов (транспортной и инженерной инфраструктуры)

Зоны размещения существующих объектов капитального строительства:

- зона размещения объектов дошкольного, начального и среднего общего образования

369	- планируемая территориальная зона
1.1	- номер зоны размещения объектов капитального строительства
278	- площадь земельного участка, кв.м

- границы зоны размещения объектов капитального строительства
- планируемые красные линии
- границы земельных участков, стоящих на учете в ЕГРН
- границы территории, в отношении которой осуществляется подготовка проекта планировки

Примечание:

"Согласно П33 сельского поселения Лопатино муниципального района Волжский Самарской области, утвержденным решением Собрания представителей сельского поселения Лопатино муниципального района Волжский Самарской области от 25.12.2013г. № 112 (в редакции решения Собрания представителей сельского поселения Лопатино муниципального района Волжский Самарской области от 30.05.2014 № 127; от 30.12.2014 № 148; от 30.03.2015 №163; от 25.03.2016 № 32; от 19.10.2016 № 46; от 28.12.2016 № 59; от 16.03.2017 № 64; от 18.01.2020 № 210), установлены минимальный отступ от границ земельных участков до строений и сооружений - 1 м, минимальный отступ от границ земельных участков до дошкольных образовательных учреждений и объектов начального общего и среднего (полного) общего образования - 10 м для территориальной зоны Ж9 "Зона"Южный город".

Изм.	Кол.уч.	Лист	Nдок.	Подпись	Дата		
Директор		Новиков О.А.					
Главный инженер проекта		Чистякова А.С.					
Чертежи границ зон планируемого размещения объектов капитального строительства							
Проект планировки территории				Стадия	Лист	Листов	
Утверждаемая часть					1		1
ООО "ГИПОГОР"							

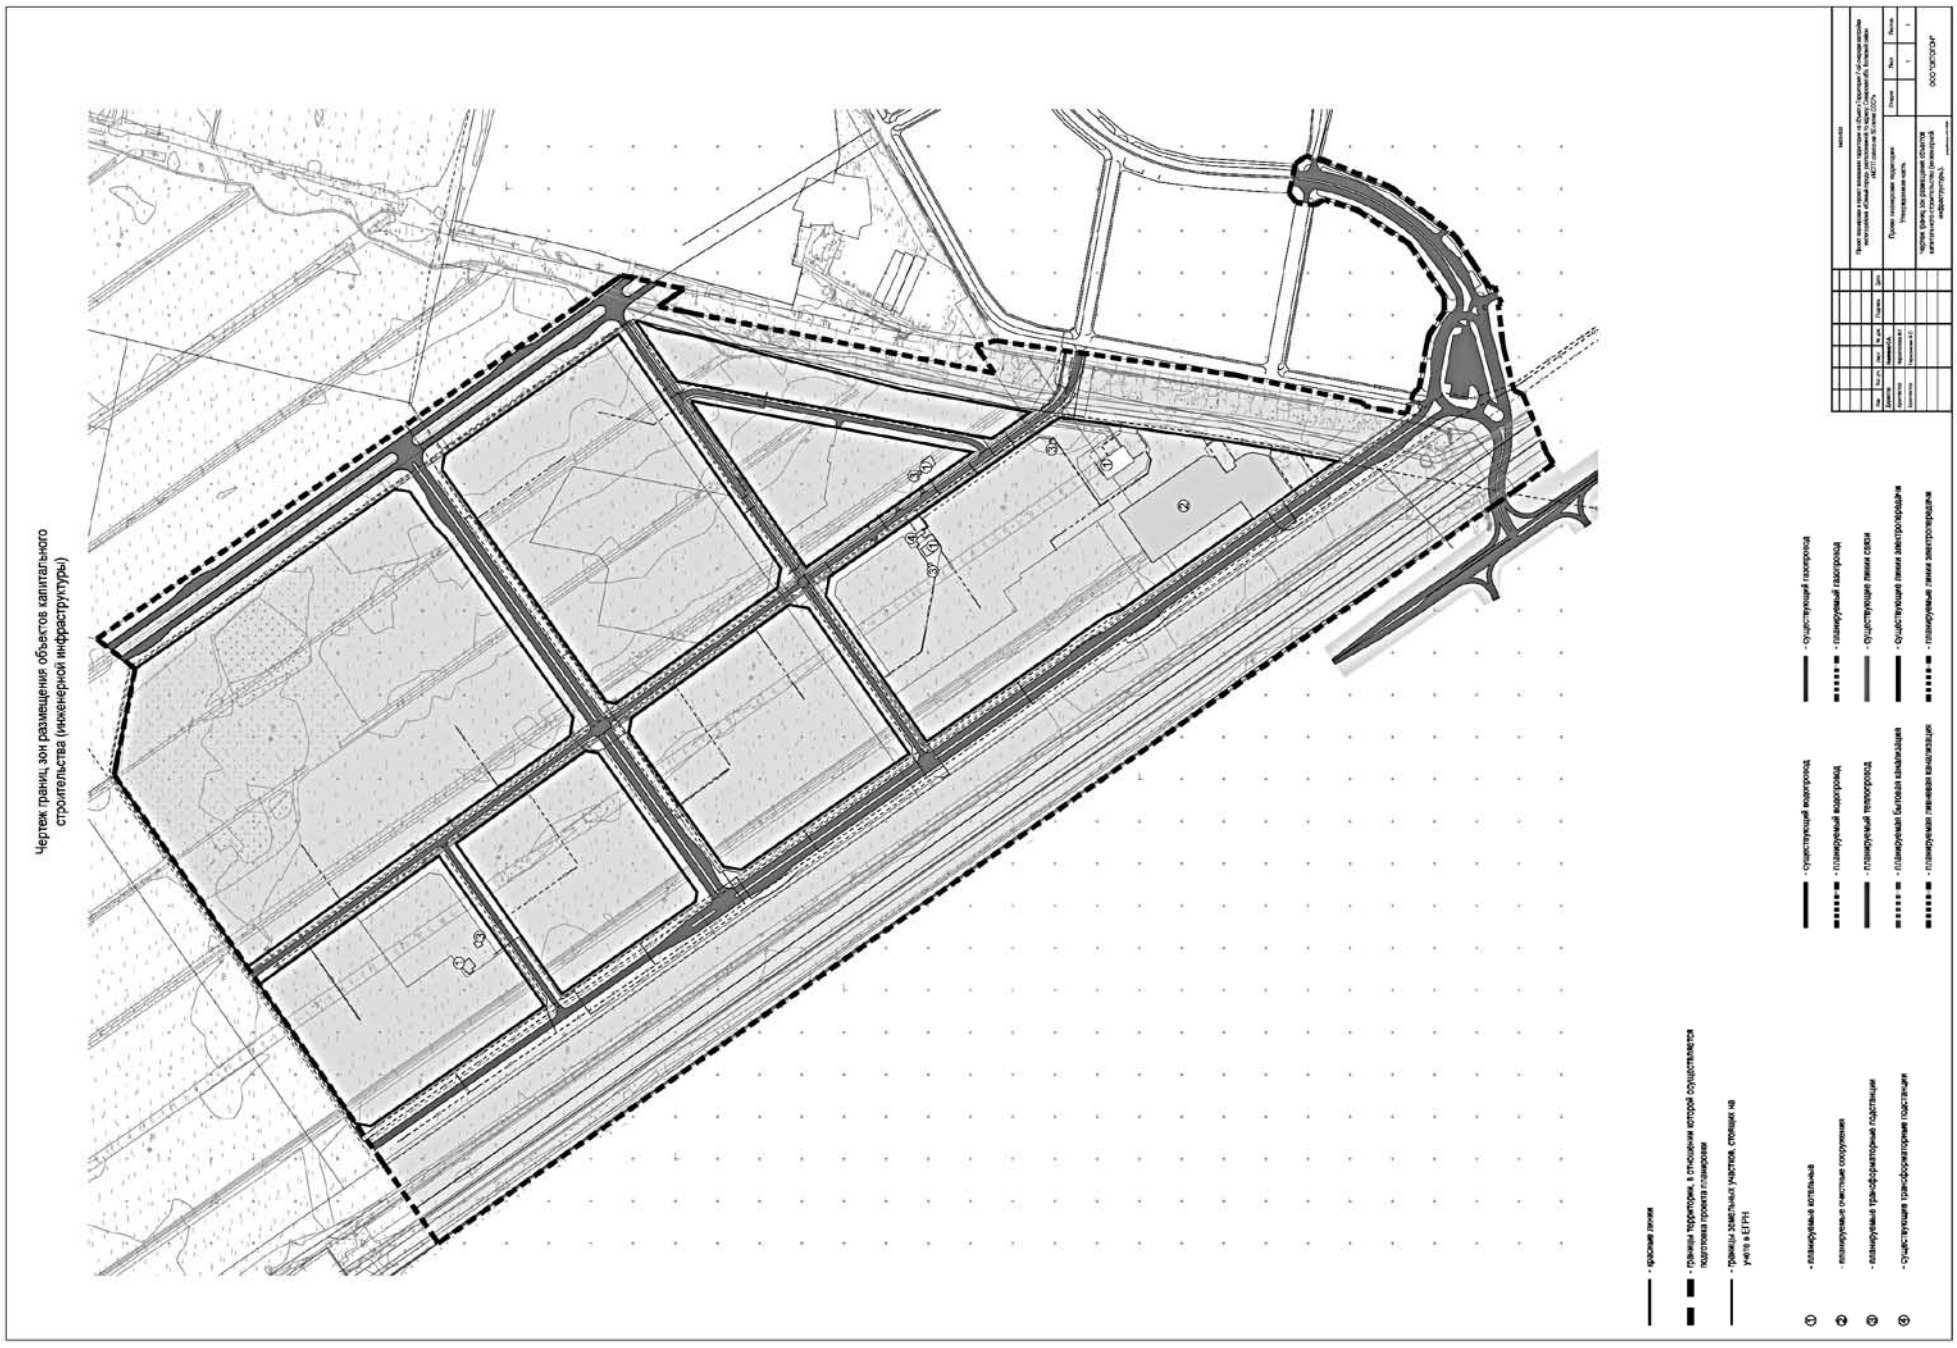
Чертеж границ зон размещения объектов капитального строительства (инженерной инфраструктуры)
- красные линии
- границы территории, в отношении которой осуществляется подготовка проекта планировки
- границы земельных участков, стоящих на учете в ЕГРН
- планируемые котельные
- планируемые очистные сооружения
- планируемые трансформаторные подстанции
- существующие трансформаторные подстанции
- существующий водопровод
- планируемый водопровод
- планируемый теплопровод
- планируемая бытовая канализация
- планируемая ливневая канализация
- существующий газопровод
- планируемый газопровод
- существующие линии связи
- существующие линии электропередачи
- планируемые линии электропередачи

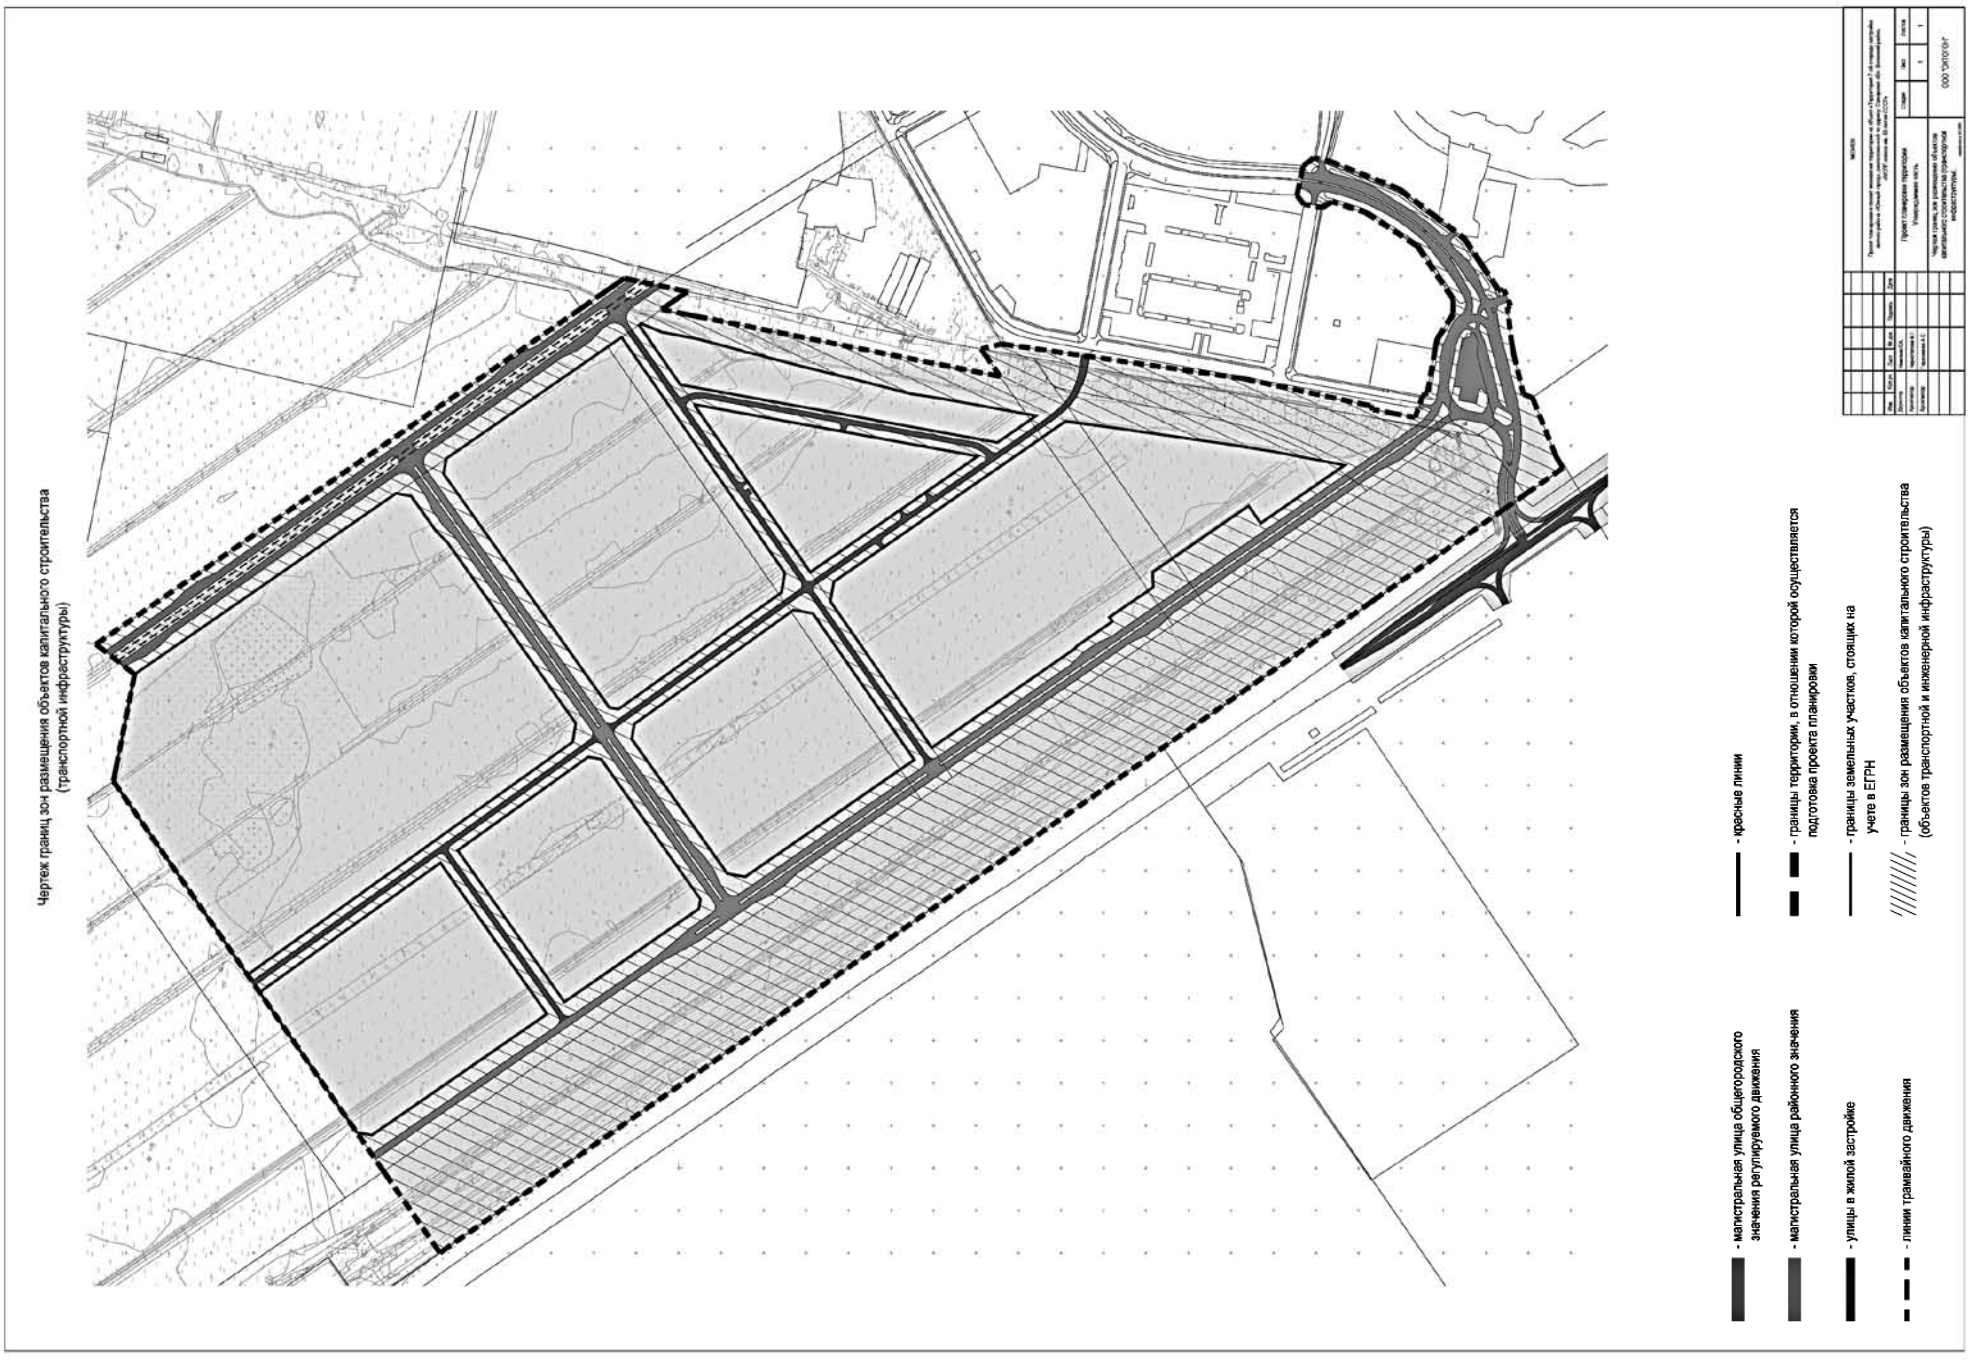
Чертеж границ зон размещения объектов капитального строительства (транспортной инфраструктуры)
- магистральная улица общегородского значения регулируемого движения
- магистральная улица районного значения
- улицы в жилой застройке
- линии трамвайного движения
- красные линии
- границы территории, в отношении которой осуществляется подготовка проекта планировки
- границы земельных участков, стоящих на учете в ЕГРН
- границы зон размещения объектов капитального строительства (объектов транспортной и инженерной инфраструктуры)

ПРОЕКТ МЕЖЕВАНИЯ ТЕРРИТОРИИ НА ОБЪЕКТ
«ТЕРРИТОРИЯ 7-Й ОЧЕРЕДИ ЗАСТРОЙКИ ЖИЛОГО РАЙОНА «ЮЖНЫЙ ГОРОД», РАСПОЛОЖЕННОЙ ПО АДРЕСУ:
САМАРСКАЯ ОБЛ., ВОЛЖСКИЙ Р-Н, «МСПП СОВХОЗ ИМ. 50-ЛЕТИЯ СССР»

ПРОЕКТ МЕЖЕВАНИЯ ТЕРРИТОРИИ ЗАСТРОЙКИ ЖИЛОГО РАЙОНА «ЮЖНЫЙ ГОРОД»

Директо О.А. Никитенко

Самара
2021

Основная часть проекта межевания «Территории 7-й очереди застройки жилого района «Южный город», расположенной по адресу:
Самарская область, Волжский район, «МСПП совхоз им. 50-летия СССР»

Пояснительная записка

1. Объект проектирования.

Земельный участок для застройки 7-ой очереди жилого района «Южный город».
Место расположения – Самарская область, Волжский район, «МСПП совхоз им. 50-летия СССР».
Категория земель: земли населенных пунктов.
Общая площадь застройки – 1023098,88 м^2;
Кадастровые номера кварталов: 63:17:0601001; 63:17:0603001;
Разрешенное использование: для ведения сельскохозяйственной деятельности, для строительства объекта: «Дорожно-транспортная инфраструктура второй, третий очереди застройки «Южный город». Примыкание к улице Утевская», инженерно-технические объекты, сооружения и коммуникации, не требующие установления санитарно-защитных зон или санитарных разрывов.

2. Основание для разработки ПМТ.

1. Договор на разработку проекта внесения изменений в проект планировки и проект межевания территории в отношении объекта: «Территория 7-ой очереди застройки жилого района «Южный город», расположенной по адресу: Самарская область, Волжский район, «МСПП совхоз им. 50-летия СССР» № 68/21-ТД от 13.09.21 г.
2. Проект планировки территории.
3. Постановление Администрации сельского поселения Лопатино муниципального района Волжский Самарской области от 12.08.2021 №306.
4. Сведения ФГИС, ЕГРН.

3. Нормативная основа разработки проекта межевания.

1. «Градостроительный кодекс РФ» №190-ФЗ от 29.12.2004 г.
2. Федеральный закон РФ №171-ФЗ от 23.06.2014 г.
3. Постановление Правительства РФ №77 от 15.02.2011 г.
4. Закон Самарской области «О градостроительной деятельности на территории Самарской области» №90-ГД от 12.07.2006 г.
5. «Земельный кодекс РФ» №136-ФЗ от 25.10.2001 г. №136-ФЗ.
6. Правила землепользования и застройки сельского поселения Лопатино.
7. Федеральный закон РФ «О государственном кадастре недвижимости» от 24.07.2007г. №221-ФЗ (действующая редакция).

4. Концепция проекта межевания.

-анализ существующих площадей для установления существующих и проектируемых земельных участков как основных объектов правовых отношений;
-определение границ объектов землеустройства на местности, определение координат поворотных точек границ земельных участков и их площадей, изготовление графического материала.

5. Содержание работ.

Проект межевания территории выполнен в виде отдельного документа по материалам ранее выполненного проекта планировки территории.
Подготовка проекта межевания территории осуществляется применительно к застроенным и подлежащим застройке территориям с целью определения:
местоположения границ образуемых и изменяемых земельных участков,
установления границ красных линий;
определения границ образуемых земельных участков, отнесенных к территории общего пользования.

6. Краткие сведения об объекте межевания.

Проектируемая территория застройки жилого района «Южный город» располагается на незастроенной территории, в границах села Лопатино, в границах сельского поселения Лопатино муниципального района Волжский Самарской области.
Проект межевания территории разработан в соответствии с проектом планировки территории, с учетом установленных в проекте планировки территории красных линий, с учетом зон с особыми условиями использования территорий.
В соответствии с чертежом красных линий выделены кварталы для застройки, территории транспортных и инженерных коммуникаций. Проект межевания территории 7-й очереди жилого района «Южный город» разработан в виде отдельного документа, в котором учтены сведения о правообладателях земельных участков и сведения государственного кадастра недвижимости.
В проекте межевания отражены:
образуемые земельные участки для размещения многоквартирных жилых домов, коммунальных объектов, объектов общего полного и дошкольного образования, зоны отдыха, скверов и бульваров, улично-дорожной сети;

7. Межевание земельных участков.

Подготовка проекта межевания территории застройки 7-й очереди «Южный город» осуществляется в целях установления границ застроенных и подлежащих застройке земельных участков в границах МСПП «Совхоз им. 50-летия СССР» в границах сельского поселения Лопатино, Волжского района, в соответствии с Постановлением Администрации сельского поселения Лопатино муниципального района Волжский Самарской области от 12.08.2021 №306.
Проект выполнен с учетом земельного и градостроительного законодательства, действующих нормативов и регламентов, установленных правилами землепользования и застройки. Все земельные участки имеют доступ к территориям общего пользования. Территории общего пользования сформированы как зоны размещения улично-дорожной сети, ограниченной красными линиями, предназначены для движения транспортных средств и пешеходов. Для обеспечения доступа к территории общего пользования образуемого земельного участка с условным номером :4, на земельный участок с условным номером :5 накладывается ограничение в виде части земельного участка.
Планируемые красные линии проекта межевания территории выполнены в соответствии с красными линиями, установленными проектом планировки территории. Каталог координат установленных красных линий является приложением к чертежу межевания территории.

Перечень и сведения о площади образуемых земельных участков, об отнесении к территориям общего пользования или имуществу общего пользования, виде разрешенного использования образуемых земельных участков в соответствии с проектом планировки территории

Номер образуемого земельного участка	Площадь, заимствованная от исходных земельных участков, стоящих на учете в ЕГРН	Номер участка, стоящего на учете в ЕГРН	Вид разрешенного использования исходного земельного участка	Площадь исходного земельного участка	Площадь образуемого земельного участка	Вид разрешенного использования образуемого земельного участка	Отнесение к территории общего пользования
:1	25 615,18 кв.м	63:17:0601001:578	Многоэтажная жилая застройка (высотная застройка)	26 195 кв.м	28 173 кв.м	Многоэтажная жилая застройка (высотная застройка)	-
	2558,79 кв.м	63:17:0601001:347	Для ведения сельскохозяйственной деятельности	8 657 кв.м			
:2	823 кв.м	63:17:0601001:350	Для ведения сельскохозяйственной деятельности	3 153 кв.м	823 кв.м	Коммунальное обслуживание	-
:3	2 329 кв.м	63:17:0601001:350	Для ведения сельскохозяйственной деятельности	3 153 кв.м	2 329 кв.м	Благоустройство территории	-
:4	4 330 кв.м	63:17:0601001:574	Коммунальное обслуживание	1 507 кв.м	4 330 кв.м	Коммунальное обслуживание	-
		63:17:0601001:575	Коммунальное обслуживание	2 822 кв.м			
:5	2 294,98 кв.м	63:17:0601001:347	Для ведения сельскохозяйственной деятельности	8 657 кв.м	6705 кв.м	Коммунальное обслуживание	-
	4 409,59 кв.м	63:17:0601001:185	Для ведения сельскохозяйственной деятельности	22 827 кв.м			-
:6	53 132,45 кв.м	63:17:0601001:183	Для ведения сельскохозяйственной деятельности	364 137 кв.м	57 514 кв.м	Многоэтажная жилая застройка (высотная застройка)	-
	4 378,75 кв.м	63:17:0601001:186	Для ведения сельскохозяйственной деятельности	9 215 кв.м			
:7	43 863 кв.м	63:17:0601001:183	Для ведения сельскохозяйственной деятельности	364 137 кв.м	43 863 кв.м	Многоэтажная жилая застройка (высотная застройка)	-
:8	42 073 кв.м	63:17:0601001:183	Для ведения сельскохозяйственной деятельности	364 137 кв.м	42 073 кв.м	Многоэтажная жилая застройка (высотная застройка)	-
:9	19 471 кв.м	63:17:0601001:576	Многоэтажная жилая застройка (высотная застройка)	19 471 кв.м	19 506 кв.м	Многоэтажная жилая застройка (высотная застройка)	-
	35 кв.м	63:17:0601001:581	Коммунальное обслуживание	35 кв.м			
:10	49 501,11 кв.м	63:17:0601001:183	Для ведения сельскохозяйственной деятельности	364 137 кв.м	53 965 кв.м	Многоэтажная жилая застройка (высотная застройка)	-
	4 462,08 кв.м	63:17:0601001:186	Для ведения сельскохозяйственной деятельности	9 215 кв.м			
:11	35 338 кв.м	63:17:0601001:330	Дошкольное, начальное и среднее общее образование	35 338 кв.м	38 986 кв.м	Дошкольное, начальное и среднее общее образование	-
	2 175 кв.м	63:17:0601001:329	Дошкольное, начальное и среднее общее образование	2 175 кв.м			
	77,74 кв.м	63:17:0601001:183	Для ведения сельскохозяйственной деятельности	364 137 кв.м			
	309,18 кв.м	63:17:0601001:186	Для ведения сельскохозяйственной деятельности	9 215 кв.м			
:12	170 938 кв.м	63:17:0601001:183	Для ведения сельскохозяйственной деятельности	364 137 кв.м	170 938 кв.м	Многоэтажная жилая застройка (высотная застройка)	-
:13	3 400 кв.м	63:17:0601001:185	Для ведения сельскохозяйственной деятельности	22 827 кв.м	5 481 кв.м	Коммунальное обслуживание	-
	2 079,51 кв.м	63:17:0601001:347	Для ведения сельскохозяйственной деятельности	8 657 кв.м			
:14	3 775 кв.м	63:17:0601001:185	Для ведения сельскохозяйственной деятельности	22 827 кв.м	3 775 кв.м	Коммунальное обслуживание	-
:15	4 037 кв.м	63:17:0601001:185	Для ведения сельскохозяйственной деятельности	22 827 кв.м	4 037 кв.м	Коммунальное обслуживание	-
:16	452,54 кв.м	63:17:0601001:185	Для ведения сельскохозяйственной деятельности	22 827 кв.м	7 109 кв.м	Коммунальное обслуживание	-
	6 578,86 кв.м	63:17:0601001:313	Инженерно-технические объекты, сооружения и коммуникации	15 530 кв.м			
	75,98 кв.м	63:17:0601001:188	Для ведения сельскохозяйственной деятельности	14 408 кв.м			
:17	13 818,48 кв.м	63:17:0601001:188	Для ведения сельскохозяйственной деятельности	14 408 кв.м	26 188 кв.м	Коммунальное обслуживание	+
	6 750,76 кв.м	63:17:0601001:185	Для ведения сельскохозяйственной деятельности	22 827 кв.м			
	5 601,79 кв.м	63:17:0000000:7068	Для строительства объекта «Наружные (магистральные) инженерные сети электроснабжения (10кВ) 5-й очереди жилой застройки «Южный город»	7 242 кв.м			
	19,08 кв.м	Земли, государственная собственность на которые не разграничена					
:18	14 749 кв.м	63:17:0601001:577	Благоустройство территории	14 749 кв.м	19 306 кв.м	Коммунальное обслуживание	+
	3 195,52 кв.м	63:17:0601001:347	Для ведения сельскохозяйственной деятельности	8 657 кв.м			
	508,01 кв.м	63:17:0601001:188	Для ведения сельскохозяйственной деятельности	14 408 кв.м			
	849,17 кв.м	63:17:0000000:7068	Для строительства объекта «Наружные (магистральные) инженерные сети электроснабжения (10кВ) 5-й очереди жилой застройки «Южный город»	7 242 кв.м			
:19	40 876 кв.м	63:17:0601001:240	Для ведения сельскохозяйственной деятельности	40 876 кв.м	42 561 кв.м	Земельные участки (территории) общего пользования	+
	1 686 кв.м	63:17:0601001:310	Инженерно-технические объекты, сооружения и коммуникации	1 686 кв.м			
:20	167 517 кв.м	63:17:0601001:198	Для ведения сельскохозяйственной деятельности	424 457 кв.м	167 517 кв.м	Земельные участки (территории) общего пользования	+
:21	2 430 кв.м	63:17:0601001:325	Инженерно-технические объекты, сооружения и коммуникации	2 430 кв.м	40 289 кв.м	Земельные участки (территории) общего пользования	+
	36 536 кв.м	63:17:0601001:326	Инженерно-технические объекты, сооружения и коммуникации	36 536 кв.м			
	1 319,88 кв.м	63:17:0601001:183	Для ведения сельскохозяйственной деятельности	364 137 кв.м			
:22	43 527 кв.м	63:17:0601001:327	Инженерно-технические объекты, сооружения и коммуникации	43 527 кв.м	47 545 кв.м	Земельные участки (территории) общего пользования	+
	354 кв.м	63:17:0601001:317	Инженерно-технические объекты, сооружения и коммуникации	354 кв.м			
	1 523 кв.м	63:17:0601001:324	Инженерно-технические объекты, сооружения и коммуникации	1 523 кв.м			
	2 144,22 кв.м	63:17:0601001:183	Для ведения сельскохозяйственной деятельности	364 137 кв.м			
:23	7 334 кв.м	63:17:0601001:318	Инженерно-технические объекты, сооружения и коммуникации	7 334 кв.м	40 302 кв.м	Земельные участки (территории) общего пользования	+
	12 788,4 кв.м	63:17:0601001:321	Инженерно-технические объекты, сооружения и коммуникации	12 824 кв.м			
	585,68 кв.м	63:17:0601001:578	Многоэтажная жилая застройка (высотная застройка)	26 195 кв.м			
	4 342 кв.м	63:17:0601001:323	Инженерно-технические объекты, сооружения и коммуникации	4 342 кв.м			
	1 779 кв.м	63:17:0601001:319	Инженерно-технические объекты, сооружения и коммуникации	1 779 кв.м			
	8 950,12 кв.м	63:17:0601001:313	Инженерно-технические объекты, сооружения и коммуникации	15 530 кв.м			
	4 179 кв.м	63:17:0601001:312	Инженерно-технические объекты, сооружения и коммуникации	4 179 кв.м			
	268,83 кв.м	63:17:0000000:7068	Для строительства объекта «Наружные (магистральные) инженерные сети электроснабжения (10кВ) 5-й очереди жилой застройки «Южный город»	7 242 кв.м			
:24	7 935 кв.м	63:17:0601001:316	Инженерно-технические объекты, сооружения и коммуникации	7 935 кв.м	10 070 кв.м	Земельные участки (территории) общего пользования	+
	2 133 кв.м	63:17:0601001:315	Инженерно-технические объекты, сооружения и коммуникации	2 133 кв.м			
:25	33,84 кв.м	63:17:0601001:321	Инженерно-технические объекты, сооружения и коммуникации	12 824 кв.м	19 794 кв.м	Земельные участки (территории) общего пользования	+
	15 162 кв.м	63:17:0601001:322	Инженерно-технические объекты, сооружения и коммуникации	15 162 кв.м			
	1 523 кв.м	63:17:0601001:320	Инженерно-технические объекты, сооружения и коммуникации	1 523 кв.м			
	1 127 кв.м	63:17:0601001:314	Инженерно-технические объекты, сооружения и коммуникации	1 127 кв.м			
	1 423 кв.м	63:17:0601001:311	Инженерно-технические объекты, сооружения и коммуникации	1 423 кв.м			
	525,41 кв.м	63:17:0000000:7068	Для строительства объекта «Наружные (магистральные) инженерные сети электроснабжения (10кВ) 5-й очереди жилой застройки «Южный город»	7 242 кв.м			

*Категория земель образуемых земельных участков – земли населенных пунктов.

Ведомость координат границ проектирования по объекту:
«Территория 7-ой очереди застройки жилого района «Южный город», расположенной по адресу: Самарская обл., Волжский район, «МСПП совхоз им. 50-летия СССР»

1	379030,79	1373000,15
2	379097,03	1373096,07
3	379414,96	1373555,17
4	379412,13	1373569,45
5	379390,02	1373680,96
6	379435,55	1373716,33
7	378864,83	1374111,55
8	378835,40	1374131,93
9	378831,08	1374134,93
10	378821,07	1374141,86
11	378813,66	1374147,00
12	378739,53	1374131,42
13	378749,84	1374124,28
14	378761,82	1374115,99
15	378766,09	1374113,03
16	378769,88	1374110,40
17	378741,30	1374104,74
18	378730,65	1374102,62
19	378371,59	1374031,44
20	378389,84	1374057,80
21	378394,03	1374063,85
22	378369,85	1374069,80
23	378368,41	1374069,56
24	378087,01	1374029,21
25	377935,72	1373997,01
26	377932,98	1373992,52
27	377911,68	1373988,40
28	377908,76	1373987,83
29	377883,45	1373983,26
30	377874,66	1374008,63
31	377868,86	1374012,67
32	377859,83	1374063,21
33	377857,57	1374075,83
34	377838,60	1374105,42
35	377838,77	1374122,14
36	377880,71	1374184,67
37	377942,46	1374224,69
38	377981,22	1374237,05

39	377992,51	1374230,24
40	378014,19	1374233,98
41	378022,41	1374244,48
42	378014,99	1374279,51
43	378002,60	1374288,62
44	377983,01	1374284,51
45	377902,12	1374252,27
46	377856,45	1374217,78
47	377825,42	1374194,34
48	377805,05	1374163,64
49	377785,09	1374133,56
50	377782,22	1374132,69
51	377779,15	1374133,99
52	377770,99	1374114,64
53	377774,76	1374113,05
54	377770,16	1374073,42
55	377766,91	1374055,31
56	377755,93	1374010,55
57	377745,35	1374006,57
58	377717,27	1373936,92
59	377709,33	1373923,86
60	377753,61	1373892,91
61	377777,32	1373876,40
62	377932,85	1373767,65
1	379030,79	1373000,15

Ведомость координат границ образуемых земельных участков по объекту:
«Территория 7-ой очереди застройки жилого района «Южный город», расположенной по адресу: Самарская обл., Волжский район, «МСПП совхоз им, 50-летия СССР»

№ точки	X	Y
:1		
1	378229,75	1373870,20
2	378171,05	1373785,42
3	378191,43	1373771,28
4	378220,87	1373750,97
5	378239,62	1373743,16
6	378280,76	1373714,69
7	378284,80	1373710,47
8	378452,10	1373594,59
9	378490,34	1373649,82
10	378345,32	1373750,20
11	378361,13	1373773,04
12	378339,47	1373788,02
13	378342,32	1373792,13
1	378229,75	1373870,20
:2		
1	378469,75	1373823,18
2	378480,12	1373838,13
3	378485,82	1373846,35
4	378461,83	1373862,98
5	378445,76	1373839,80
1	378469,75	1373823,18
:3		
1	378503,76	1373669,21
2	378571,50	1373767,02
3	378569,51	1373777,99
4	378567,35	1373789,86
5	378485,82	1373846,35
6	378480,12	1373838,13
7	378558,25	1373784,00
8	378560,92	1373769,30
9	378495,56	1373674,89
1	378503,76	1373669,21
:4		
1	378245,06	1373880,53
2	378272,26	1373919,85
3	378273,47	1373930,05
4	378255,35	1373942,60
5	378226,12	1373962,84
6	378198,40	1373958,89
7	378187,00	1373942,40
8	378192,76	1373916,72
9	378222,98 1373895,81	
1	378245,06	1373880,53
:5		
1	378322,03	1373959,88
2	378294,82	1373978,75
3	378278,87	1373976,59
4	378265,43	1373974,77
5	378229,23	1373969,87
6	378126,47	1373954,58
7	378110,58	1373952,29
8	378123,85	1373943,10
9	378156,03	1373920,80
10	378186,11	1373899,94
11	378229,72	1373870,18
12	378237,31	1373881,14
13	378246,01	1373875,14
14	378296,86	1373948,68
15	378301,35	1373955,17
16	378320,66	1373957,90
1	378322,03	1373959,88
17	378245,06	1373880,53
18	378272,26	1373919,85
19	378273,47	1373930,05
20	378255,33	1373942,61
21	378226,12	1373962,84
22	378198,40	1373958,89
23	378187,00	1373942,40
24	378192,76	1373916,72
25	378222,96	1373895,84
:6		
1	378603,20	1373754,67
2	378614,79	1373756,68
3	378802,05	1373622,59
4	378805,07	1373604,60
5	378692,66	1373446,46
6	378671,58	1373442,74
7	378489,16	1373569,07
8	378472,67	1373580,38
9	378592,02	1373752,72
1	378603,20	1373754,67
:7		
1	378884,39	1373295,49
2	379009,92	1373473,74
3	378856,32	1373583,73
4	378841,18	1373581,19
5	378724,24	1373416,22
6	378726,23	1373404,93
1	378884,39	1373295,49
:8		
1	379128,91	1373142,11
2	379243,00	1373306,86
3	379128,75	1373388,66
4	379122,93	1373380,53
5	379067,60	1373303,45
6	379015,53	1373340,83
7	378997,48	1373315,21
8	378960,01	1373341,95
9	378951,80	1373347,80
10	378904,95	1373281,27

№ точки	X	Y
11	379110,82	1373138,82
1	379128,91	1373142,11
:9		
1	378796,52	1374091,96
2	378794,05	1374093,67
3	378769,59	1374083,58
4	378740,77	1374078,07
5	378726,53	1374075,35
6	378674,41	1374061,55
7	378672,19	1374060,12
8	378666,35	1374059,41
9	378611,72	1374045,11
10	378542,62	1374028,03
11	378477,20	1374011,19
12	378438,14	1374005,00
13	378341,04	1373987,33
14	378329,38	1373985,21
15	378336,27	1373980,44
16	378374,82	1373953,72
17	378747,95	1374021,82
1	378796,52	1374091,96
:10		
1	378721,73	1373710,84
2	378820,69	1373639,98
3	378831,43	1373641,79
4	379026,46	1373916,91
5	379023,28	1373934,92
6	379016,50	1373939,62
7	378833,52	1374066,33
8	378817,07	1374077,72
9	378768,50	1374007,58
10	378707,56	1373919,58
11	378685,41	1373887,60
12	378684,37	1373886,09
13	378712,26	1373891,23
14	378740,87	1373896,51
15	378871,06	1373920,51
16	378910,70	1373893,21
17	378922,25	1373830,58
18	378854,19	1373818,04
19	378840,28	1373815,47
20	378828,97	1373799,04
21	378841,17	1373732,86
1	378721,73	1373710,84
:11		
1	378721,73	1373710,84
2	378841,17	1373732,86
3	378828,97	1373799,04
4	378840,28	1373815,47
5	378922,25	1373830,58
6	378910,70	1373893,21
7	378871,06	1373920,51
8	378740,87	1373896,51
9	378712,28	1373891,23
10	378684,37	1373886,09
11	378651,65	1373838,84
12	378633,88	1373813,17
13	378624,98	1373800,33
14	378627,09	1373788,03
15	378628,92	1373777,29
16	378631,89	1373775,17
17	378642,17	1373767,81
18	378668,17	1373749,19
1	378721,73	1373710,84
:12		
1	379414,96	1373555,17
2	379412,13	1373569,45
3	379390,02	1373680,96
4	379082,48	1373893,93
5	379064,63	1373890,79
6	379036,03	1373850,44
7	379021,81	1373836,01
8	378871,02	1373623,29
9	378874,71	1373601,30
10	379257,23	1373327,41
1	379414,96	1373555,17
:13		
1	378171,03	1373785,41
2	378229,72	1373870,18
3	378186,06	1373900,44
4	378127,30	1373815,67
5	378154,42	1373796,89
6	378154,43	1373796,89
1	378171,03	1373785,41
:14		
1	378127,30	1373815,67
2	378186,06	1373900,44
3	378155,98	1373921,29
4	378097,22	1373836,49
1	378127,30	1373815,67
:15		
1	378097,22	1373836,49
2	378155,98	1373921,29
3	378123,80	1373943,60
4	378123,12	1373942,63
5	378065,08	1373858,74
1	378097,22	1373836,49
:16		
1	378065,08	1373858,74
2	378123,12	1373942,63
3	378123,80	1373943,60
4	378110,53	1373952,80
5	378108,75	1373952,58
6	378048,67	1373942,81
7	378010,60	1373935,56
8	377989,39	1373931,51
9	377966,19	1373927,09
10	377973,95	1373921,81
11	377992,31	1373909,11
1	378065,08	1373858,74
:17		
1	378265,43	1373974,77
2	378251,40	1374052,78
3	378087,01	1374029,22
4	377935,72	1373997,02
5	377932,98	1373992,52
6	377911,68	1373988,40
7	377908,76	1373987,83
8	377883,37	1373983,32
9	377893,62	1373976,35
10	377894,74	1373975,61
11	377966,30	1373927,11
12	377989,38	1373931,51
13	378010,60	1373935,56
14	378048,67	1373942,81
15	378106,97	1373952,29
16	378110,53	1373952,80
17	378126,43	1373955,08
18	378229,23	1373969,87
1	378265,43	1373974,77
19	378218,80	1374015,68
20	378218,80	1374015,85
21	378218,63	1374015,85

№ точки	X	Y
22	378218,63	1374015,68
19	378218,80	1374015,68
23	378160,62	1374007,78
24	378160,62	1374007,95
25	378160,45	1374007,95
26	378160,45	1374007,78
23	378160,62	1374007,78
27	378107,87	1373995,58
28	378107,01	1374000,60
29	378106,76	1374000,55
30	378107,62	1373995,54
27	378107,87	1373995,58
31	378067,01	1373995,06
32	378067,02	1373995,23
33	378066,85	1373995,24
34	378066,84	1373995,07
31	378067,01	1373995,06
35	378023,19	1373989,11
36	378023,20	1373989,28
37	378023,03	1373989,29
38	378023,02	1373989,12
35	378023,19	1373989,11
39	377980,17	1373983,27
40	377980,17	1373983,44
41	377980,00	1373983,45
42	377980,00	1373983,28
39	377980,17	1373983,27
43	377931,47	1373976,66
44	377931,48	1373976,83
45	377931,31	1373976,82
46	377931,30	1373976,65
43	377931,47	1373976,66
:18		
1	378794,04	1374093,67
2	378769,88	1374110,40
3	378741,30	1374104,74
4	378371,59	1374031,44
5	378389,84	1374057,80
6	378394,03	1374063,85
7	378363,49	1374058,52
8	378369,86	1374069,80
9	378289,19	1374058,20
10	378295,56	1374046,63
11	378309,65	1374021,03
12	378329,38	1373985,21
13	378341,04	1373987,33
14	378438,14	1374005,00
15	378477,20	1374011,19
16	378542,62	1374028,03
17	378611,72	1374045,11
18	378666,35	1374059,41
19	378672,19	1374060,12
20	378674,41	1374061,55
21	378726,53	1374075,35
22	378740,77	1374078,07
23	378769,59	1374083,58
1	378794,04	1374093,67
24	378362,33	1374034,88
25	378361,35	1374039,96
26	378361,10	1374039,91
27	378362,08	1374034,83
24	378362,33	1374034,88
28	378317,56	1374027,15
29	378316,95	1374031,14
30	378316,70	1374031,09
31	378317,31	1374027,11
28	378317,56	1374027,15
:19		
1	379390,02	1373680,96
2	379435,55	1373716,33
3	378864,83	1374111,55
4	378835,40	1374131,93
5	378831,08	1374134,93
6	378821,07	1374141,86
7	378813,66	1374147,00
8	378739,86	1374131,19
9	378749,84	1374124,28
10	378761,82	1374115,99
11	378769,88	1374110,40
12	378793,86	1374093,80
13	378796,52	1374091,96
14	378817,07	1374077,72
15	378833,52	1374066,33
16	379016,55	1373939,70
17	379023,29	1373934,91
18	379082,48	1373893,93
1	379390,02	1373680,96
:20		
1	379030,79	1373000,15
2	379094,19	1373091,96
3	378888,50	1373234,28
4	378701,36	1373363,77
5	378461,86	1373529,50
6	378306,43	1373637,04
7	377985,60	1373859,03
8	377842,07	1373958,34
9	377804,75	1373960,81
10	377753,61	1373892,91
11	377777,32	1373876,40
12	377932,85	1373767,65
1	379030,79	1373000,15
13	377798,72	1373895,13
14	377798,72	1373897,13
15	377796,72	1373897,13
16	377796,72	1373895,13
13	377798,72	1373895,13
:21		
1	379094,19	1373091,96
2	379097,03	1373096,07
3	379128,91	1373142,11
4	379110,82	1373138,82
5	378904,95	1373281,27
6	378951,80	1373347,79
7	379030,25	1373459,19
8	379128,78	1373388,64
9	379243,00	1373306,86
10	379257,23	1373327,41
11	378874,71	1373601,30
12	378856,32	1373583,72
13	379009,92	1373473,74
14	378884,39	1373295,49
15	378726,23	1373404,93
16	378726,96	1373400,78
17	378711,52	1373378,46
18	378704,31	1373368,03
19	378701,36	1373363,77
1	379094,19	1373091,96
:22		
1	378701,36	1373363,77
2	378704,31	1373368,03
3	378711,52	1373378,46
4	378726,96	1373400,78
5	378726,23	1373404,93

№ точки	X	Y
6	378724,24	1373416,22
7	378841,18	1373581,19
8	378856,33	1373583,72
9	378874,71	1373601,30
10	378871,02	1373623,29
11	379021,81	1373836,01
12	379036,03	1373850,44
13	379064,63	1373890,78
14	379082,47	1373893,93
15	379023,29	1373934,91
16	379026,46	1373916,91
17	378831,43	1373641,79
18	378820,69	1373639,98
19	378721,73	1373710,84
20	378668,17	1373749,19
21	378642,17	1373767,81
22	378628,92	1373777,29
23	378627,09	1373788,03
24	378603,20	1373754,67
25	378614,79	1373756,68
26	378617,66	1373754,62
27	378802,05	1373622,59
28	378805,07	1373604,61
29	378692,66	1373446,46
30	378671,58	1373442,74
31	378489,16	1373569,07
32	378461,86	1373529,50
1	378701,36	1373363,77
:23		
1	378603,20	1373754,67
2	378575,99	1373773,49
3	378571,50	1373767,02
4	378503,76	1373669,21
5	378490,31	1373649,78
6	378452,10	1373594,59
7	378284,80	1373710,47
8	378280,76	1373714,69
9	378239,62	1373743,16
10	378220,87	1373750,97
11	378191,44	1373771,28
12	378171,03	1373785,41
13	378154,43	1373796,89
14	378127,30	1373815,67
15	378097,22	1373836,49
16	378065,08	1373858,74
17	377992,31	1373909,11
18	377973,95	1373921,81
19	377966,30	1373927,11
20	377894,74	1373975,61
21	377893,62	1373976,35
22	377883,37	1373983,32
23	377868,39	1373980,54
24	377859,26	1373979,16
25	377856,02	1373969,77
26	377830,37	1373965,28
27	377822,97	1373963,99
28	377816,34	1373962,83
29	377804,75	1373960,81
30	377842,07	1373958,34
31	377985,60	1373859,03
32	378306,43	1373637,04
33	378461,86	1373529,50
34	378464,80	1373533,89
35	378472,03	1373544,33
36	378487,40	1373566,53
1	378603,20	1373754,67
37	378489,16	1373569,07
38	378472,67	1373580,38
39	378592,01	1373752,72
37	378489,16	1373569,07
40	377830,13	1373963,75
41	377881,10	1373969,82
42	377881,10	1373969,99
43	377880,93	1373969,98
40	377830,13	1373963,75
:24		
1	378603,20	1373754,67
2	378627,09	1373788,03
3	378624,98	1373800,33
4	378633,88	1373813,17
5	378651,65	1373838,84
6	378684,37	1373886,09
7	378685,41	1373887,60
8	378707,56	1373919,58
9	378768,50	1374007,58
10	378817,07	1374077,72
11	378796,52	1374091,96
12	378747,95	1374021,82
13	378731,83	1373998,55
14	378621,51	1373839,24
15	378595,08	1373801,07
16	378576,39	1373774,09
17	378575,99	1373773,49
1	378603,20	1373754,67
:25		
1	378571,50	1373767,02
2	378575,99	1373773,49
3	378576,39	1373774,09
4	378595,08	1373801,07
5	378398,03	1373937,63
6	378545,63	1373964,56
7	378558,18	1373966,86
8	378572,66	1373969,50
9	378731,83	1373998,54
10	378747,94	1374021,82
11	378374,82	1373953,72
12	378336,28	1373980,44
13	378329,38	1373985,21
14	378309,65	1374021,03
15	378295,56	1374046,63
16	378289,19	1374058,20
17	378251,40	1374052,78
18	378253,85	1374039,33
19	378259,34	1374009,18
20	378265,43	1373974,77
21	378278,88	1373976,59
22	378294,82	1373978,75
23	378322,03	1373959,88
24	378461,83	1373862,98
25	378485,82	1373846,35
26	378567,35	1373789,86
1	378571,50	1373767,02

ПРОЕКТ МЕЖЕВАНИЯ ТЕРРИТОРИИ НА ОБЪЕКТ «ТЕРРИТОРИЯ 7-Й ОЧЕРЕДИ ЗАСТРОЙКИ ЖИЛОГО РАЙОНА «ЮЖНЫЙ ГОРОД», РАСПОЛОЖЕННОЙ ПО АДРЕСУ: САМАРСКАЯ ОБЛ., ВОЛЖСКИЙ Р-Н, «МСПП СОВХОЗ ИМ. 50-ЛЕТИЯ СССР»

ПРОЕКТ МЕЖЕВАНИЯ ТЕРРИТОРИИ ЗАСТРОЙКИ ЖИЛОГО РАЙОНА «ЮЖНЫЙ ГОРОД»

Графические материалы
Самара
2021

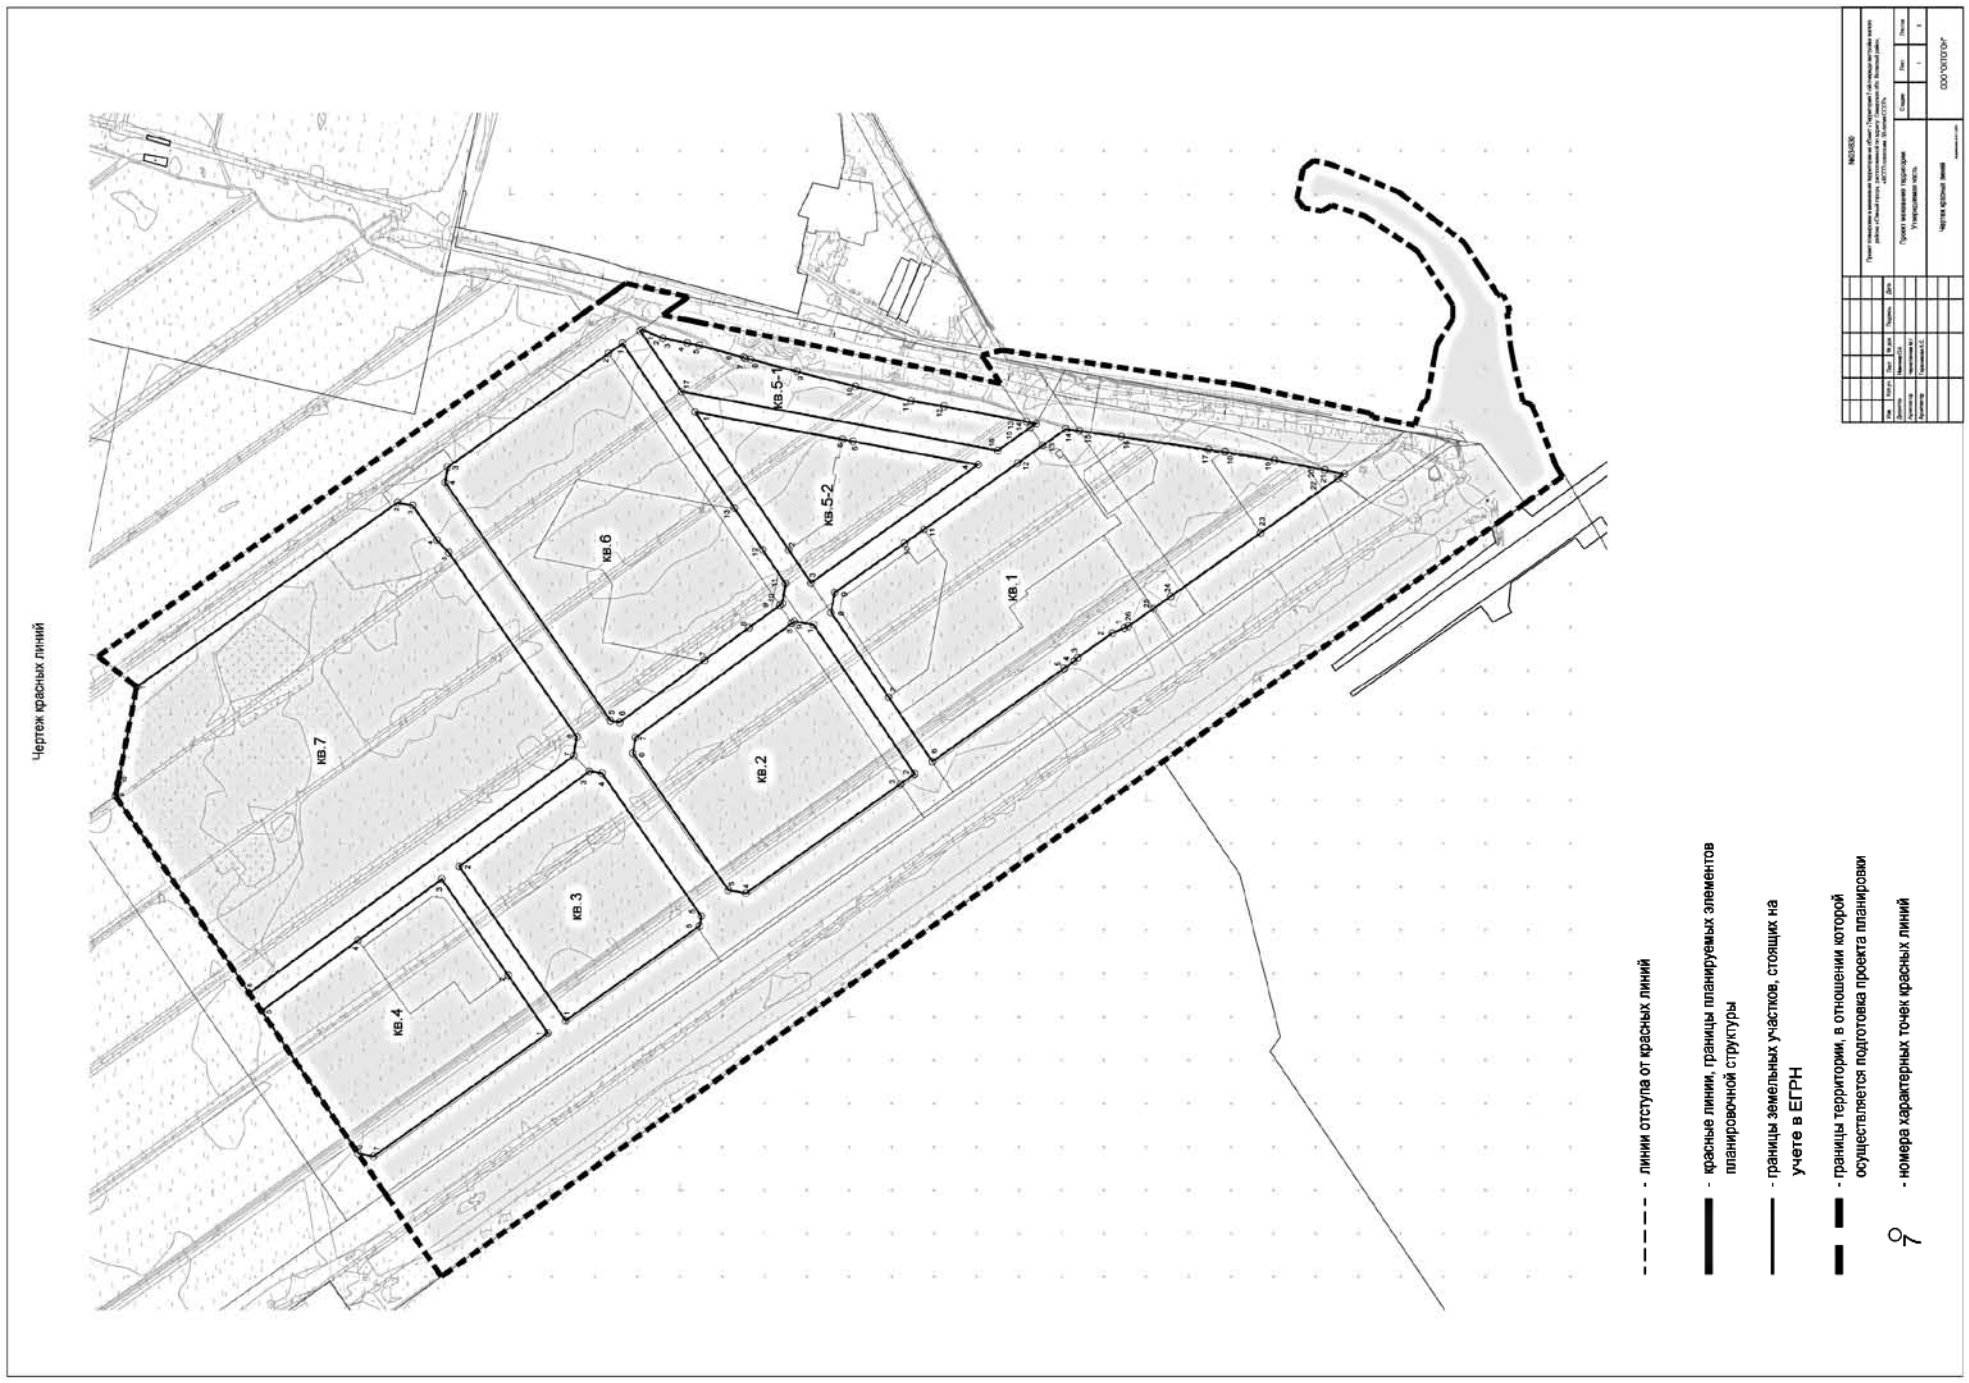
Чертеж красных линий
кв.1
кв.2
кв.3
кв.4
кв.5-1
кв.5-2
кв.6
кв.7
- линии отступа от красных линий
- красные линии, границы планируемых элементов планировочной структуры
- границы земельных участков, стоящих на учете в ЕГРН
- границы территории, в отношении которой осуществляется подготовка проекта планировки
- номера характерных точек красных линий

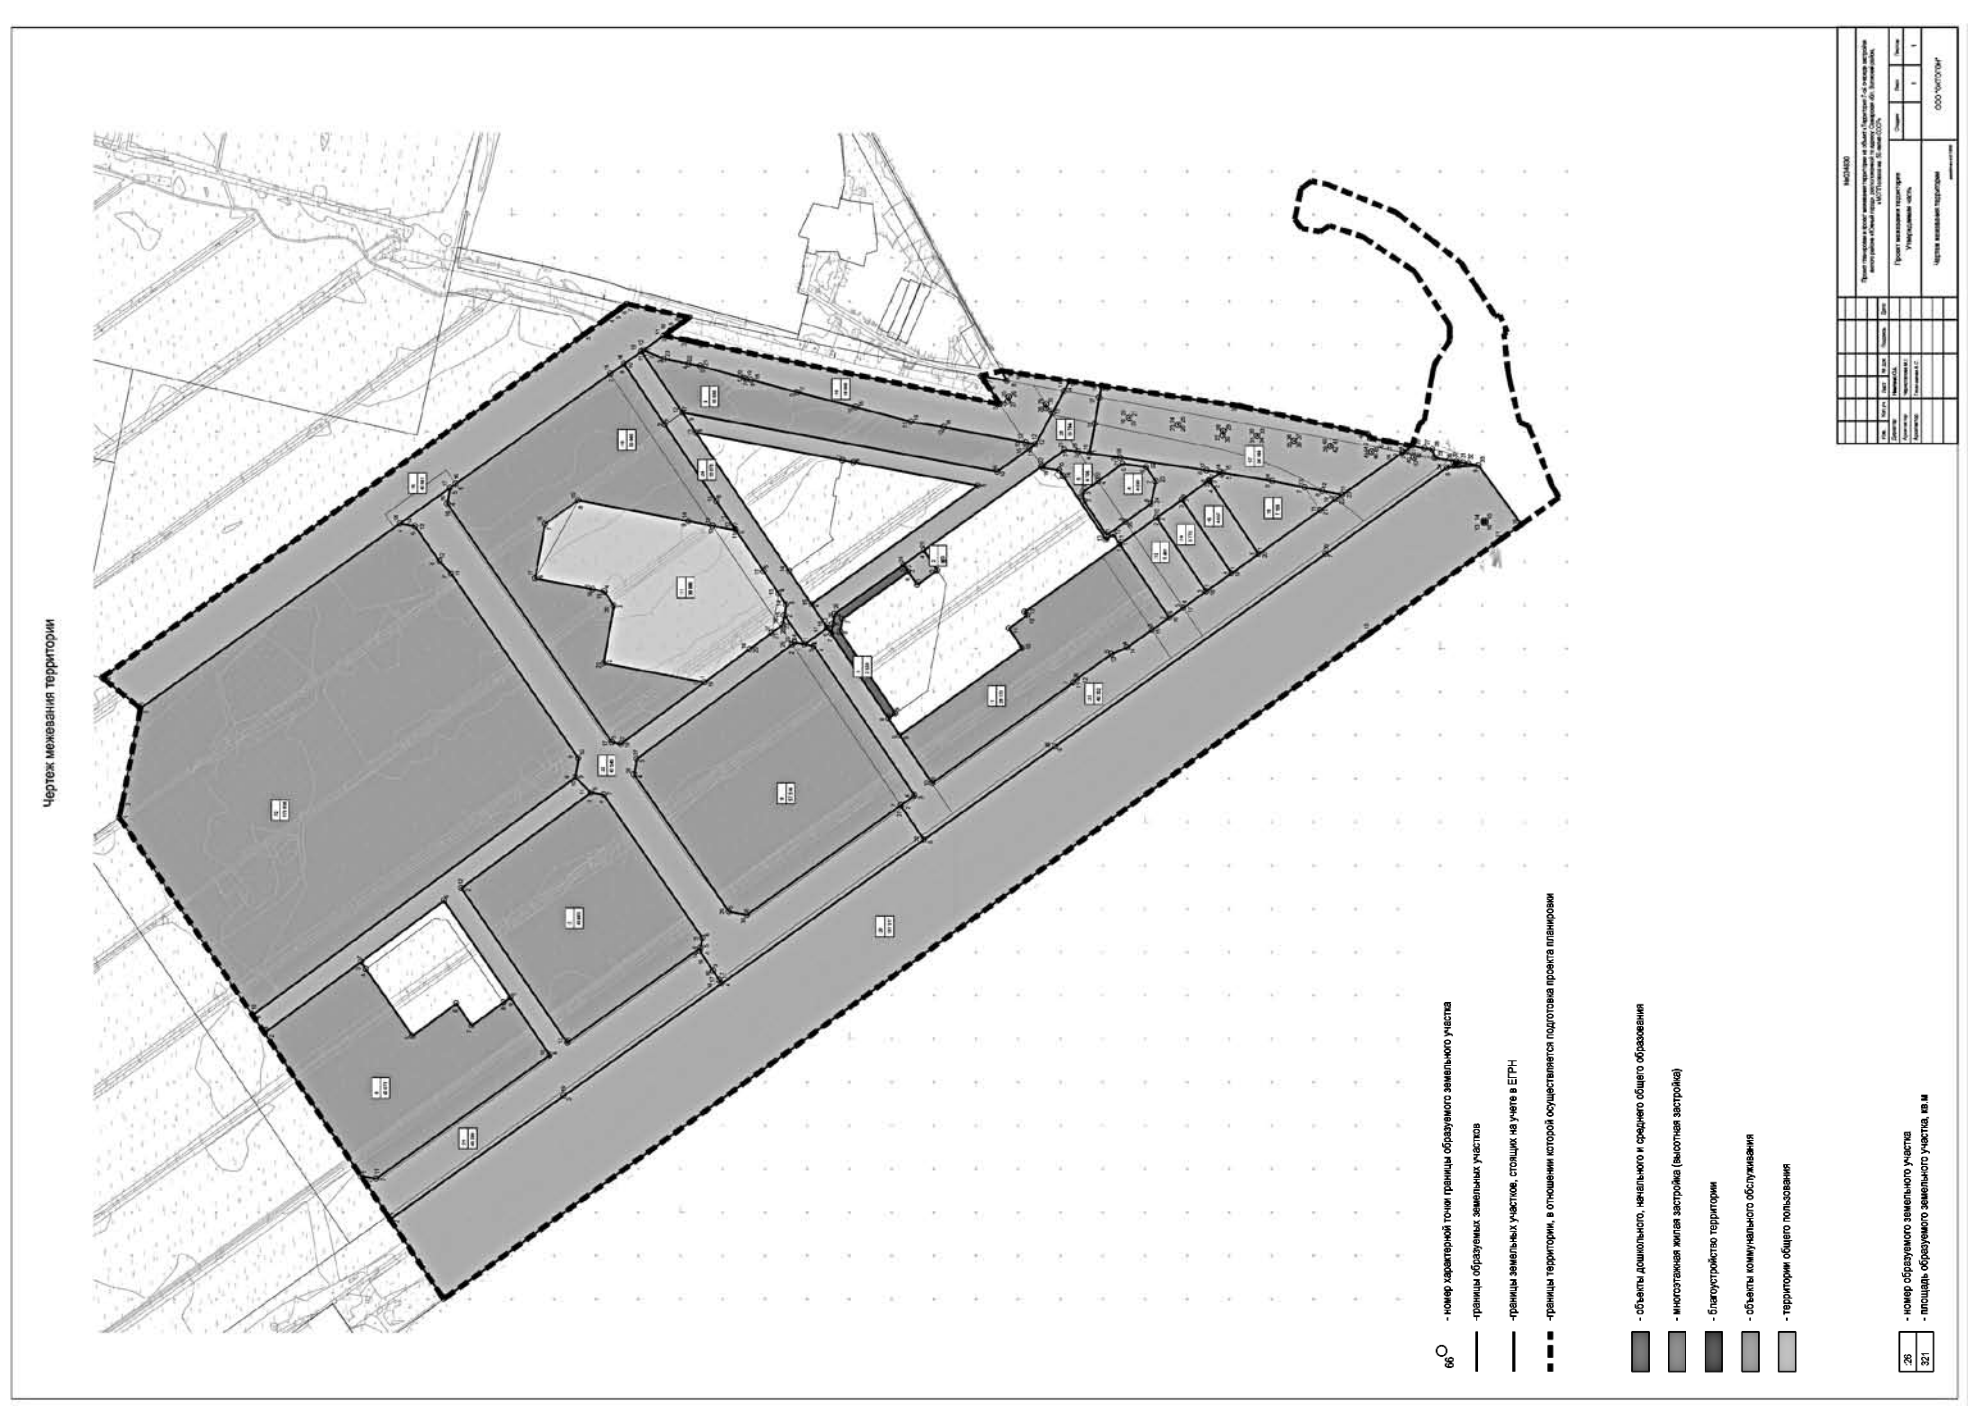
Чертеж межевания территории
- номер характерной точки границы образуемого земельного участка
- границы образуемых земельных участков
- границы земельных участков, стоящих на учете в ЕГРН
- границы территории, в отношении которой осуществляется подготовка проекта планировки
- объекты дошкольного, начального и среднего общего образования
- многоэтажная жилая застройка (высотная застройка)
- благоустройство территории
- объекты коммунального обслуживания
- территории общего пользования
- номер образуемого земельного участка
- площадь образуемого земельного участка, кв.м

АДМИНИСТРАЦИЯ МУНИЦИПАЛЬНОГО РАЙОНА ВОЛЖСКИЙ САМАРСКОЙ ОБЛАСТИ
ПОСТАНОВЛЕНИЕ
от 24.01.2022 № 33
О подготовке проекта изменений в схему территориального планирования муниципального района Волжский Самарской области

В соответствии с частью 2 статьи 8 Градостроительного кодекса Российской Федерации, Федеральным законом от 06.10.2003 № 131-ФЗ «Об общих принципах организации местного самоуправления в Российской Федерации», постановлением Администрации муниципального района Волжский Самарской области от 11.10.2019 № 1527 «Об утверждении Порядка подготовки и утверждения схемы территориального планирования муниципального района Волжский Самарской области, внесения в нее изменений, ее реализации», Уставом муниципального района Волжский Самарской области, Администрация муниципального района Волжский Самарской области ПОСТАНОВЛЯЕТ:

1. Подготовить проект изменений в схему территориального планирования муниципального района Волжский Самарской области, утвержденную решением Собрания представителей Волжского района Самарской области от 13.07.2009 № 731 (далее – Схема ТП Волжского района), в целях приведения ее состава и содержания в соответствие Градостроительному кодексу Российской федерации, актуализации информации, отраженной в Схеме ТП Волжского района, а также в материалах по ее обоснованию.

2. Органы государственной власти Российской Федерации, органы государственной власти субъектов Российской Федерации, органы местного самоуправления муниципальных образований, заинтересованные физические и юридические лица вправе представить в Администрацию муниципального района Волжский Самарской области предложения по внесению изменений в Схему ТП Волжского района в течение 30 дней со дня опубликования настоящего постановления.

3. Опубликовать настоящее постановление в газете «Волжская новь» и разместить на официальном сайте Администрации муниципального района Волжский Самарской области в информационно-телекоммуникационной сети Интернет.

4. Контроль за выполнением настоящего постановления возложить на заместителя Главы муниципального района Волжский Самарской области В.А.Чихирева.

5. Настоящее постановление вступает в силу со дня его официального опубликования.

Е.А. МАКРИДИН.
Глава муниципального района.

РОССИЙСКАЯ ФЕДЕРАЦИЯ
САМАРСКАЯ ОБЛАСТЬ
МУНИЦИПАЛЬНЫЙ РАЙОН ВОЛЖСКИЙ
СОБРАНИЕ ПРЕДСТАВИТЕЛЕЙ СЕЛЬСКОГО ПОСЕЛЕНИЯ ВОСКРЕСЕНКА
ЧЕТВЕРТОГО СОЗЫВА
РЕШЕНИЕ
от 20 января 2022 года № 97/31
О предварительном одобрении проекта решения Собрания представителей сельского поселения Воскресенка муниципального района Волжский Самарской области «О внесении изменений в Устав сельского поселения Воскресенка муниципального района Волжский Самарской области»

В соответствии с Федеральным законом от 06.10.2003 № 131-ФЗ «Об общих принципах организации местного самоуправления в Российской Федерации», в целях приведения Устава сельского поселения Воскресенка муниципального района Волжский Самарской области в соответствие действующим законодательством Собрание представителей сельского поселения Воскресенка муниципального района Волжский Самарской области РЕШИЛО:

1. Предварительно одобрить проект решения Собрания представителей сельского поселения Воскресенка муниципального района Волжский Самарской области «О внесении изменений в Устав сельского поселения Воскресенка муниципального района Волжский Самарской области» (приложение к настоящему решению).

2. Опубликовать настоящее решение, проект решения Собрания представителей сельского поселения Воскресенка муниципального района Волжский Самарской области «О внесении изменений в Устав сельского поселения Воскресенка муниципального района Волжский Самарской области» (приложение к настоящему решению) в газете «Волжская новь».

12. Настоящее решение вступает в силу со дня его официального опубликования.

Н.П. ЕРЕМЕНКО.
Председатель Собрания представителей
сельского поселения Воскресенка муниципального района Волжский Самарской области.
Л.П. РЕЙН.
Глава сельского поселения Воскресенка муниципального района Волжский Самарской области.

СОБРАНИЕ ПРЕДСТАВИТЕЛЕЙ СЕЛЬСКОГО ПОСЕЛЕНИЯ ВОСКРЕСЕНКА
МУНИЦИПАЛЬНОГО РАЙОНА ВОЛЖСКИЙ САМАРКОЙ ОБЛАСТИ

ПРОЕКТ

РЕШЕНИЕ
«__» _____ 2021г. №___
О внесении изменений в Устав сельского поселения Воскресенка муниципального района Волжский Самарской области

В целях приведения Устава сельского поселения Воскресенка муниципального района Волжский Самарской области, принятого решением Собрания представителей сельского поселения Воскресенка муниципального района Волжский Самарской области от 23.06.2014г. №248/86, в соответствии с действующим законодательством Российской Федерации, Собрание Представителей сельского поселения Воскресенка муниципального района Волжский Самарской области РЕШИЛО:

1. Внести в Устав сельского поселения Воскресенка муниципального района Волжский Самарской области (далее – Устав) следующие изменения:

1.1. В статье 26 Устава:

1) часть 2 изложить в следующей редакции:

«2. Порядок организации и проведения публичных слушаний определяется решением Собрания представителей поселения и должен предусматривать заблаговременное оповещение жителей поселения о времени и месте проведения публичных слушаний, заблаговременное ознакомление с проектом муниципального правового акта, в том числе посредством его размещения на официальном сайте администрации сельского поселения Воскресенка муниципального района Волжский Самарской области (https://admvoskresenka.ru/) в информационно-телекоммуникационной сети «Интернет» с учетом положений Федерального закона от 9 февраля 2009 года № 8-ФЗ «Об обеспечении доступа к информации о деятельности государственных органов и органов местного самоуправления» (далее - официальный сайт), возможность представления жителями поселения своих замечаний и предложений по вынесенному на обсуждение проекту муниципального правового акта, в том числе посредством официального сайта, другие меры, обеспечивающие участие в публичных слушаниях жителей поселения, опубликование (обнародование) результатов публичных слушаний, включая мотивированное обоснование принятых решений, в том числе посредством их размещения на официальном сайте.»;

2) дополнить частью 3 следующего содержания:

«3. По проектам генеральных планов, проектам правил землепользования и застройки, проектам планировки территории, проектам межевания территории, проектам правил благоустройства территорий, проектам, предусматривающим внесение изменений в один из указанных утвержденных документов, проектам решений о предоставлении разрешения на условно разрешенный вид использования земельного участка или объекта капитального строительства, проектам решений о предоставлении разрешения на отклонение от предельных параметров разрешенного строительства, реконструкции объектов капитального строительства, вопросам изменения одного вида разрешенного использования земельных участков и объектов капитального строительства на другой вид такого использования при отсутствии утвержденных правил землепользования и застройки проводятся публичные слушания или общественные обсуждения в соответствии с законодательством о градостроительной деятельности.».

1.2. Статью 49 Устава дополнить абзацем следующего содержания:

Контрольно-счетный орган осуществляет следующие основные полномочия:

1) организация и осуществление контроля за законностью и эффективностью использования средств местного бюджета, а также иных средств в случаях, предусмотренных законодательством Российской Федерации;

2) экспертиза проектов местного бюджета, проверка и анализ обоснованности его показателей;

3) внешняя проверка годового отчета об исполнении местного бюджета;

4) проведение аудита в сфере закупок товаров, работ и услуг в соответствии с Федеральным законом от 5 апреля 2013 года № 44-ФЗ «О контрактной системе в сфере закупок товаров, работ, услуг для обеспечения государственных и муниципальных нужд»;

5) оценка эффективности формирования муниципальной собственности, управления и распоряжения такой собственностью и контроль за соблюдением установленного порядка формирования такой собственности, управления и распоряжения такой собственностью (включая исключительные права на результаты интеллектуальной деятельности);

6) оценка эффективности предоставления налоговых и иных льгот и преимуществ, бюджетных кредитов за счет средств местного бюджета, а также оценка законности предоставления муниципальных гарантий и поручительств или обеспечения исполнения обязательств другими способами по сделкам, совершаемым юридическими лицами и индивидуальными предпринимателями за счет средств местного бюджета и имущества, находящегося в муниципальной собственности;

7) экспертиза проектов муниципальных правовых актов в части, касающейся расходных обязательств муниципального образования, экспертиза проектов муниципальных правовых актов, приводящих к изменению доходов местного бюджета, а также муниципальных программ (проектов муниципальных программ);

8) анализ и мониторинг бюджетного процесса в муниципальном образовании, в том числе подготовка предложений по устранению выявленных отклонений в бюджетном процессе и совершенствованию бюджетного законодательства Российской Федерации;

9) проведение оперативного анализа исполнения и контроля за организацией исполнения местного бюджета в текущем финансовом году, ежеквартальное представление информации о ходе исполнения местного бюджета, о результатах проведенных контрольных и экспертно-аналитических мероприятий в Собрание представителей сельского поселения Воскресенка муниципального района Волжский Самарской области и главе муниципального образования;

10) осуществление контроля за состоянием муниципального внутреннего и внешнего долга;

11) оценка реализуемости, рисков и результатов достижения целей социально-экономического развития муниципального образования, предусмотренных документами стратегического планирования муниципального образования, в пределах компетенции контрольно-счетного органа муниципального образования;

12) участие в пределах полномочий в мероприятиях, направленных на противодействие коррупции;

13) иные полномочия в сфере внешнего муниципального финансового контроля, установленные федеральными законами, законами Самарской области, уставом и нормативными правовыми актами Собрания представителей сельского поселения Воскресенка муниципального района Волжский Самарской области.».

2. Поручить Главе сельского поселения Воскресенка направить настоящее Решение на государственную регистрацию в течении 15 (пятнадцати) дней со дня принятия настоящего решения.

3. После государственной регистрации настоящего решения осуществить его официальное опубликование в газете «Волжская новь» .

4. Настоящее решение вступает в силу со дня его официального опубликования.

Н.П. ЕРЕМЕНКО.
Председатель Собрания представителей
сельского поселения Воскресенка муниципального района Волжский Самарской области.
Л.П. РЕЙН.
Глава сельского поселения Воскресенка муниципального района Волжский Самарской области.

ЗАКЛЮЧЕНИЕ
о результатах публичных слушаний в сельском поселении Лопатино муниципального района Волжский Самарской области по проекту постановления о предоставлении разрешения на условно разрешенный вид использования земельного участка

1. Дата оформления заключения о результатах публичных слушаний – 24.01.2022 г.

2. Наименование проекта, рассмотренного на публичных слушаниях сельского поселения Лопатино муниципального района Волжский Самарской области (далее – проект):

- «О предоставлении разрешения на условно разрешенный вид использования земельного участка с кадастровым номером 63:17:0603002:8253».

Основание проведения публичных слушаний - Постановление Администрации сельского поселения Лопатино от 28 декабря 2021 года № 501 «О проведении публичных слушаний по проекту постановления о предоставлении разрешения на условно разрешенный вид использования земельного участка», опубликованное в газете «Волжская Новь» от 29 декабря 2021 года № 100(8177).

Дата проведения публичных слушаний – с 29 декабря 2021 года по 22 января 2022 года.

3. Реквизиты протокола публичных слушаний, на основании которого подготовлено заключение о результатах публичных слушаний – № б/н от 17.01.2022 г.

4. В публичных слушаниях приняли участие 3 (три) человека.

5. Предложения и замечания по проекту постановления внесла в протокол публичных слушаний Золотарева О.А.

6. Обобщенные сведения, полученные при учете замечаний и предложений, выраженных участниками публичных слушаний и постоянно проживающими на территории, в пределах которой проводятся публичные слушания, и иными заинтересованными лицами по вопросам, вынесенным на публичные слушания:

№	Содержание внесенных предложений и замечаний	Рекомендации организатора о целесообразности или нецелесообразности учета замечаний и предложений, поступивших на публичных слушаниях	Выводы
Предложения, поступившие от участников публичных слушаний и постоянно проживающих на территории, в пределах которой проводятся публичные слушания			
1	Предложенный проект о предоставлении разрешения на условно разрешенный вид использования земельного участка с кадастровым номером 63:17:0603002:8253 предлагаю утвердить.	Рекомендуется учесть мнение, внесенное в рамках публичных слушаний.	Принять проект постановления «О предоставлении разрешения на условно разрешенный вид использования земельного участка», представленный на публичные слушания.
2	Одобряю проект постановления о предоставлении разрешения на условно разрешенный вид использования земельного участка с кадастровым номером 63:17:0603002:8253.	Рекомендуется учесть мнение, внесенное в рамках публичных слушаний.	Принять проект постановления «О предоставлении разрешения на условно разрешенный вид использования земельного участка», представленный на публичные слушания.
3	Замечаний по вопросу публичных слушаний, по проекту постановления о предоставлении разрешения на условно разрешенный вид использования земельного участка с кадастровым номером 63:17:0603002:8253 не имею.	Рекомендуется учесть мнение, внесенное в рамках публичных слушаний.	Принять проект постановления «О предоставлении разрешения на условно разрешенный вид использования земельного участка», представленный на публичные слушания.
Предложения, поступившие от иных участников публичных слушаний			
1		-	-

В.Л. ЖУКОВ.
Глава сельского поселения Лопатино муниципального района Волжский Самарской области.

ИЗВЕЩЕНИЕ О ПРОВЕДЕНИИ СОБРАНИЯ О СОГЛАСОВАНИИ МЕСТОПОЛОЖЕНИЯ ГРАНИЦЫ ЗЕМЕЛЬНОГО УЧАСТКА

Кадастровым инженером Правосудовым Денисом Михайловичем, 443092, г. Самара, ул. Теннисная, 17, комната 11, тел. 8-927-658-30-30, № квалификационного аттестата 63-11-95, электронная почта: megasamara1@yandex.ru, выполняются кадастровые работы в отношении земельного участка, расположенного по адресу: Самарская область, Волжский район, СДТ «Керамзитчик», просека № 7, участок № 11, кадастровый номер 63:17:0307003:276.

Заказчиком кадастровых работ является Глазунова Тамара Анатольевна, адрес: г. Самара, ул. Стара-Загора, д. 168, кв. 29, тел. 8-903-335-55-59.

Собрание заинтересованных лиц по поводу согласования местоположения границы состоится по адресу: Самарская область, Волжский район, СДТ «Керамзитчик», просека № 7, участок № 11, 28.02.2022 г. в 11 часов 00 минут.

С проектом межевого плана земельного участка можно ознакомиться по адресу: г. Самара, ул. Теннисная, 17, комната 12.

Возражения по проекту межевого плана и требования о проведении согласования местоположения границ земельных участков на местности принимаются с 26.01.2022 г. по 25.02.2022 г. по адресу: г. Самара, ул. Теннисная, 17, комната 12.

Смежный земельный участок, с правообладателем которого требуется согласовать местоположение границ: Самарская область, Волжский район, СДТ «Керамзитчик», просека № 8, участок № 12.

При проведении согласования местоположения границ при себе необходимо иметь документ, удостоверяющий личность, а также документы о правах на земельный участок.

ИЗВЕЩЕНИЕ О ПРОВЕДЕНИИ СОБРАНИЯ О СОГЛАСОВАНИИ МЕСТОПОЛОЖЕНИЯ ГРАНИЦЫ ЗЕМЕЛЬНОГО УЧАСТКА

Кадастровым инженером Губернаторовой Лидией Александровной, почтовый адрес: 443067, Самарская область, г. Самара, ул. Авроры, д. 191, оф. 7 А; e-mail: centr63inbox@.ru; тел. 231-41-52; квалификационный аттестат № 63-10-40, выполняются кадастровые работы по уточнению границ и площади земельного участка с кадастровым номером 63:17:0307002:246, расположенного по адресу: Самарская обл., Волжский р-он, массив «Энергетик», линия Дорожная, уч. № 19.

Заказчик кадастровых работ Долгушев Сергей Иванович, почтовый адрес: АО Ханты-Мансийский, гор. Когалым, ул. Сибирская, д. 17, кв. 33, тел. 8-909-342-23-54.

Собрание заинтересованных лиц по согласованию местоположения границ состоится по адресу: Самарская обл., Волжский р-он, массив «Энергетик», линия Дорожная, уч. № 19, 28.02.2022 г. в 11 часов 00 минут.

Ознакомиться с проектом межевого плана земельного участка можно по адресу: 443067, г. Самара, ул. Авроры, 191, оф. 7 А; тел. 231-39-35; e-mail: centr63inbox@.ru

Возражения и замечания по проекту межевого плана принимаются с 26.01.2022 г. по 25.02.2022 г. по адресу: 443067, г. Самара, ул. Авроры, 191, оф. 7 а.

Смежный земельный участок, с правообладателем которого требуется согласовать местоположение границ: участок по адресу: Самарская обл., Волжский р-он, территория СНТ « Энергетик», просека 1, уч. № 20.

При проведении согласования местоположения границ при себе иметь документ, удостоверяющий личность, а также документы о правах на земельный участок.

Газета Волжская новь
Учредитель – администрация муниципального района Волжский Самарской области

Главный редактор – Татьяна Валерьевна ОЗЕРОВА.

Газета зарегистрирована управлением Федеральной службы по надзору в сфере связи, информационных технологий и массовых коммуникаций по Самарской области 10 мая 2012 г. Регистрационный номер ПИ № ТУ63-00443.

Материалы не возвращаются. Редакция не вступает в переписку с читателями. Ответственность за содержание рекламы несет рекламодатель. При перепечатке обязательна ссылка на «Волжскую новь».

АДРЕС РЕДАКЦИИ, ИЗДАТЕЛЯ: 443058, Самарская область, г. Самара, ул. Физкультурная, 90а, к. 406 – 419, e-mail: vnov63@yandex.ru
ТЕЛЕФОНЫ: секретариат – 242-66-71;
бухгалтерия – 242-64-50;
корреспонденты – 242-64-41.

12+
Отпечатано в ООО «ППК»
445145, Самарская область,
м.р. Ставропольский, с.п. Луначарский,
пос. Луначарский, ул. Пролетарская, д. 32.
Тел./ факс: (8482) 55-69-38, 55-69-40.
Заказ № 55. Индекс П2984.
Тираж 6105 экз.
Выходит по средам и субботам.
Распространяется по подписке.
Свободная цена.
Номер подписан в печать фактически в 19.00
(по графику – в 19.00).
1 2 3 4 5 6 7 8 9 10 11 12 13